


LEGENDA

- INTERESSATO IN ALTRA PROCEDURA
- AREE IN ASSERVIMENTO PER GALLERIE
- AREE DI PROPRIETA' AUTOSTRADA BRESCIA VERONA VICENZA PADOVA S.p.A.
- AREE IN OCCUPAZIONE TEMPORANEA NON PREORDINATA ALL'ESPROPRIO
- AREE IN OCCUPAZIONE/ASSERVIMENTO PER SOTTOSERVIZI
- VIABILITA' ESISTENTE
- CORSI D'ACQUA
- LIMITE OCCUPAZIONE PERMANENTE
- ASSE CAREGGIATE AUTOSTRADALI
- PROGRESSIVA KILOMETRICA PROGETTO
- LIMITE FOGLIO DI MAPPA
- FABBRICATI CATASTALI
- NUMERI DI PIANO

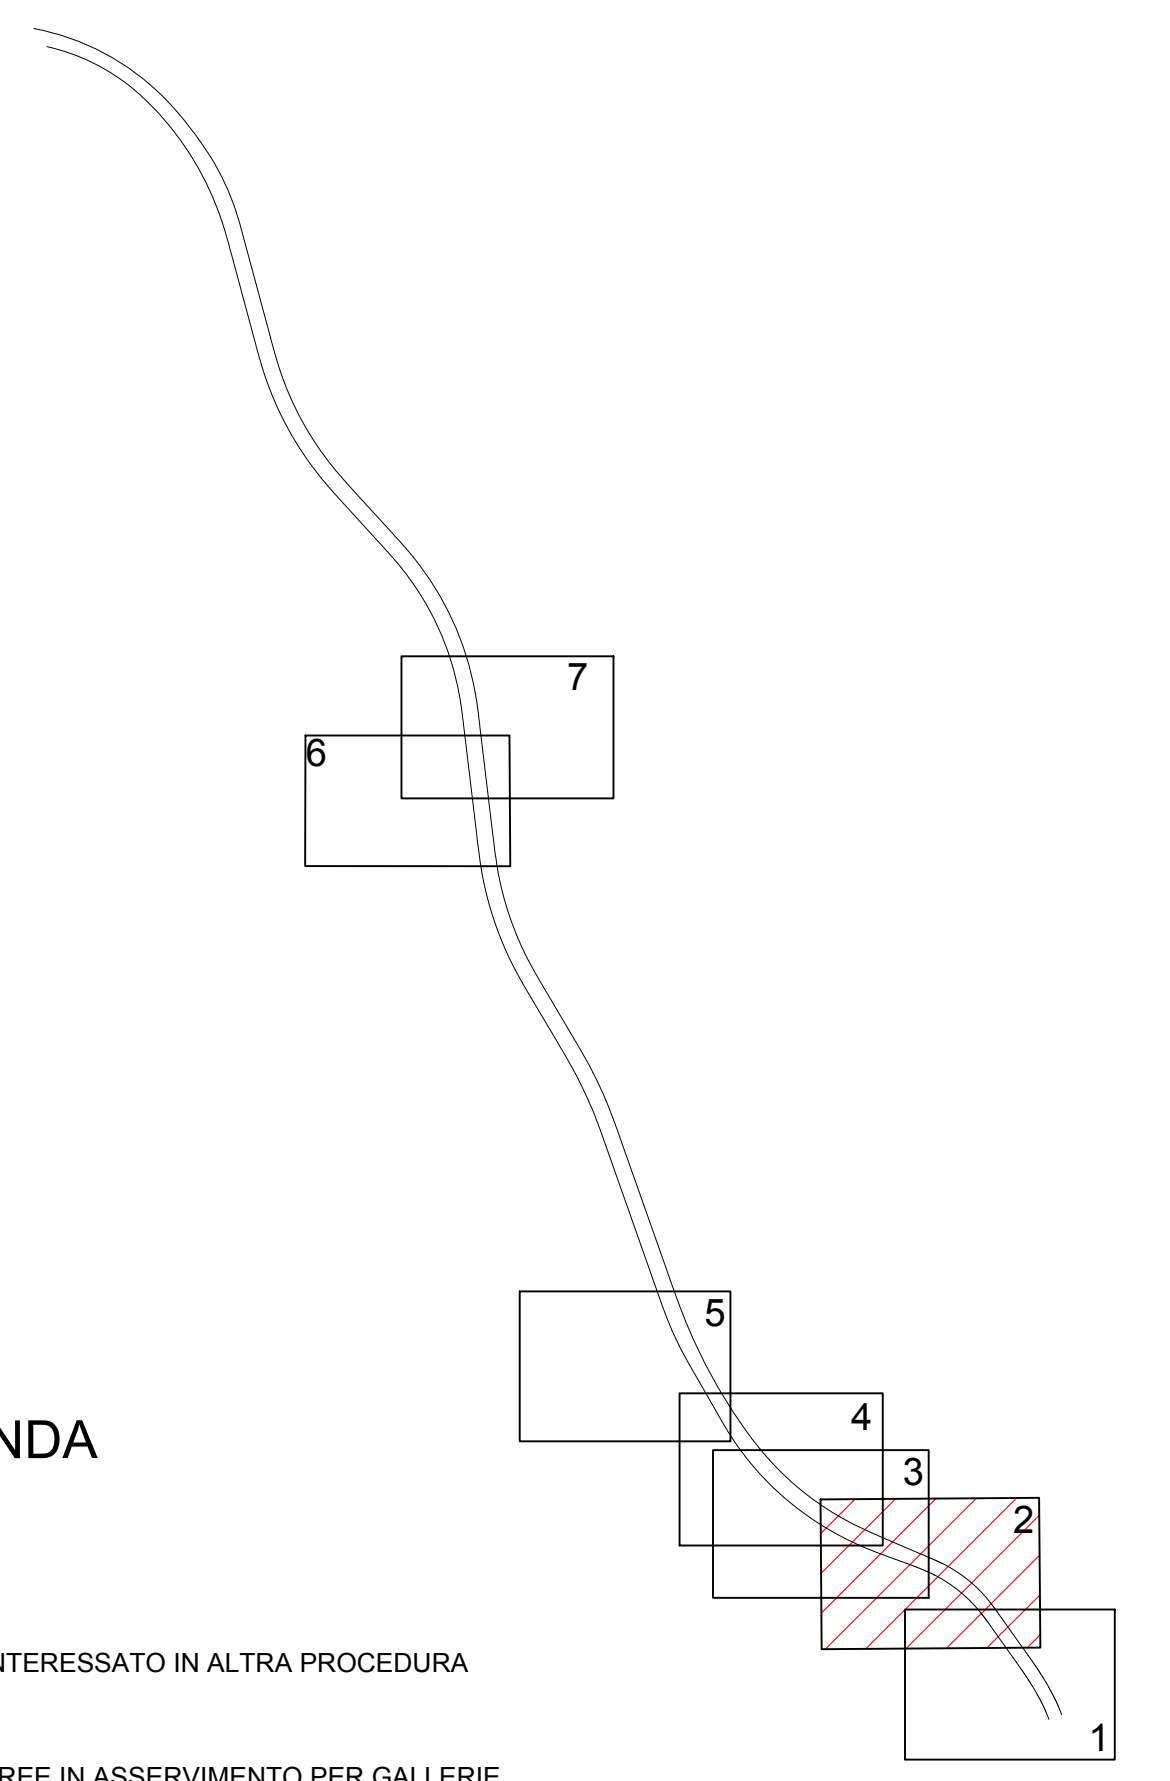

Autostrada Brescia Verona Vicenza Padova SpA
 Via Flavio Gioia 71 - 37135 Verona
 Tel. 0465722222 Fax 0465200001 Casella Postale 460341 www.autospa.it

 AREA COSTRUZIONI AUTOSTRADALI

AUTOSTRADA VALDASTICO
A31 NORD
1° LOTTO
Piovene Rocchette - Valle dell'Astico

PROGETTO DEFINITIVO

COMMITTENTE: S.p.A. AUTOSTRADA BRESCIA VERONA VICENZA PADOVA
 Area Costruzioni Autostradali

PRESTATORE DI SERVIZI: **CONSORZIO RAETIA**
 RESPONSABILE DELL'INTERAZIONE TRALE PROGETTAZIONE SPECIFICAZIONE: **Ing. Andrea Benso**
 RAPPRESENTANTE: **Dot. Ing. Alberto Scotti**

ELABORATO: ESPROPRI DOCUMENTAZIONE CATASTALE PIANI PARTICELLARI
 PISTE DI CANTIERE COMUNE DI COGGIOLLO DEL CENGIO FOGLIO 34 TAV. 2 DI 7

Rev.	Data	Descrizione	Redazione	Controllo	Approvazione	ESCALA
01		PRIMA EMISSIONE	G. BROGGI	M. BORSE	S. POSSATI	1:2000
02		MODIFICAZIONE PROGETTO	G. BROGGI	M. BORSE	S. POSSATI	
03		RECESSIONE/OSSERVAZIONI	G. BROGGI	M. BORSE	S. POSSATI	

IL PRESENTE DOCUMENTO NON HA VALORE CATASTALE. SPREZZO DI CATASTRO PUBBLICATO IN TUTTI I FOGLI DELLA Mappa. BANDO DI CONFERMA ESPROPRI DELLA AUTOSTRADA DI VALDASTICO. AREA COSTRUZIONI AUTOSTRADALI. AREA COSTRUZIONI AUTOSTRADALI. AREA COSTRUZIONI AUTOSTRADALI. AREA COSTRUZIONI AUTOSTRADALI.