


QUADRO DI UNIONE

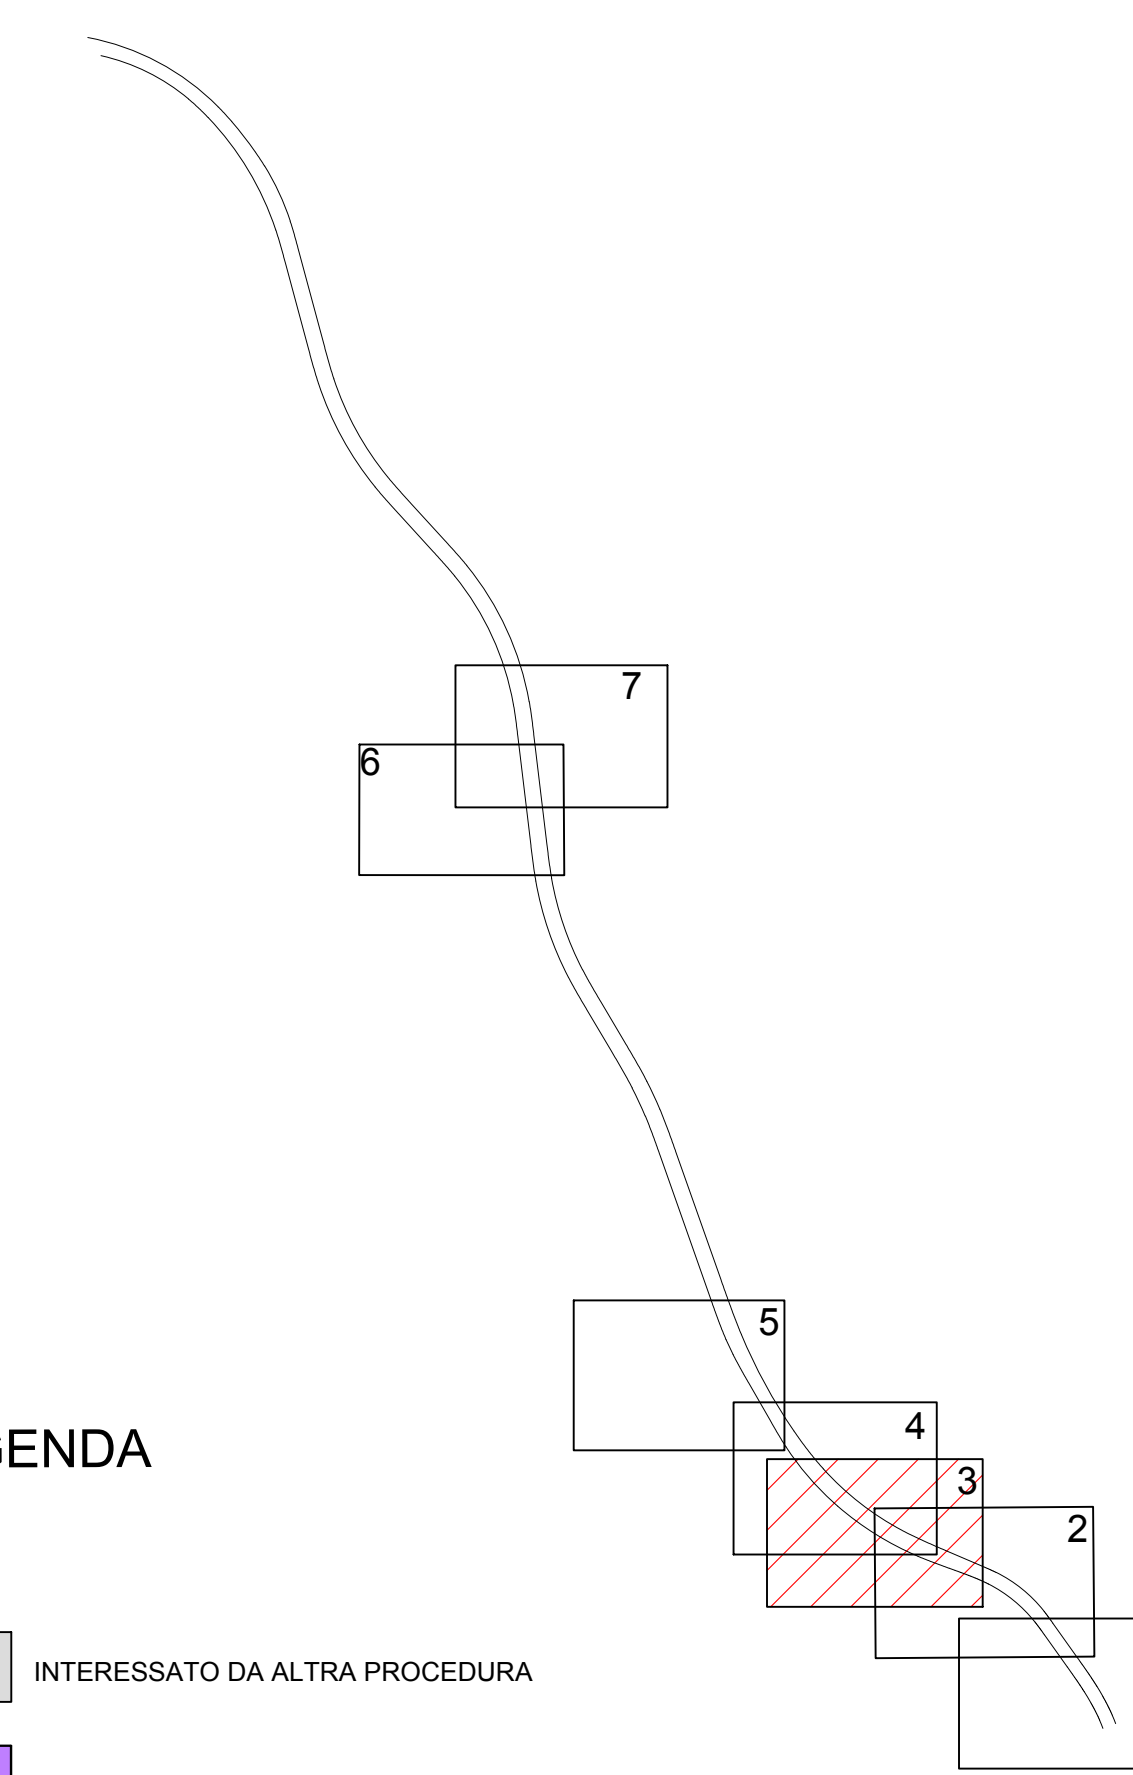

LEGENDA

- INTERESSATO DA ALTRA PROCEDURA
- AREE IN ASSERVIMENTO PER GALLERIE
- AREE DI PROPRIETA' AUTOSTRADA BRESCIA VERONA VICENZA PADOVA S.p.A.
- AREE IN OCCUPAZIONE TEMPORANEA NON PREORDINATA ALL'ESPROPRIO
- AREE IN OCCUPAZIONE/ASSERVIMENTO PER SOTTOSERVIZI
- VIABILITA' ESISTENTE
- CORSI D'ACQUA
- LIMITE OCCUPAZIONE PERMANENTE
- ASSE CAREGGIATE AUTOSTRADALI
- PROGRESSIVA KILOMETRICA PROGETTO
- LIMITE FOGLIO DI MAPPA
- FABBRICATI CATASTALI
- NUMERI DI PIANO



Autostada Brescia Verona Vicenza Padova SpA
 Via Flavio Gioia 71 - 37135 Verona
 Tel. 0465722222 Fax 04652000011 Casella Postale 460041 www.autodsp.it
 AREA COSTRUZIONI AUTOSTRADALI

RINA
 CERTIFICAZIONE ISO 9001
 CERTIFICAZIONE ISO 14001

**AUTOSTRADA VALDASTICO
A31 NORD**

1° LOTTO
Piovene Rocchette - Valle dell'Astico

PROGETTO DEFINITIVO

CUP: C21B13000660005
 WBS: RESA2NLU
 COMMESSA: J16L1

S.p.A. AUTOSTRADA BRESCIA VERONA VICENZA PADOVA
 Area Costruzioni Autostradali

CAPO COMMISSA
 PER LA PROGETTAZIONE
 Dott. Ing. Gabriella Costantini

PRESTATORI DI SERVIZI:
CONSORZIO RAETIA
 RESPONSABILE DELL'INTERAZIONE
 TRA LE PRESTAZIONI SPECIFICHE
 Technical S.p.A. - Dott. Ing. Andrea Rizzo

PROGETTAZIONE:
 311 INGENGGERSHIP
 Dott. Ing. Stefano Luzzi

ELABORATO: ESPROPRI
 DOCUMENTAZIONE CATASTALE
 PIANI PARTICELLARI
 PISTE DI CANTIERE COMUNE DI COGOLLO DEL CENGIO FOGLIO 33 Tav. 3 DI 7

RAPPRESENTANTE: Dott. Ing. Alberto Scotti

Rev.	Data	Descrizione	Revisione	Controllato	Approvato	ESCALA
01		PRIMA EMISSIONE	0	0	0	1:2000
02		MODIFICAZIONE DELLA TRACCEA	0	0	0	
03		RECESSIONE/ESPROPRIAZIONE	0	0	0	

Nome File: J16L1_16_03_01_002_0307_0PD_02.dwg
 Data: 03/07/2016
 Foglio: 01 DI 02
 Nome: J16L1_16_03_01_002_0307_0PD_02