



- Legenda**
- Confini amministrativi comunali
  - Ambito portuale**
  - Limite circoscrizione territoriale di competenza dell'APT Decreto del Ministero dei Trasporti e della Navigazione del 06/04/1994
  - Limite aree patrimoniali
  - Limite ulteriori "Aree delle attività marittime e della logistica" - L.14, Porto Nuovo, P.R.G.C. Trieste
  - Limite doganale
  - Acque del Porto di Trieste - Capitaneria di Porto di Trieste, Ordinanza n. 69/2001
  - Viabilità stradale esistente
  - Estraportuali
  - Portuali
  - Accessi / Varchi stradali portuali
  - Viabilità ferroviaria esistente
  - Varchi ferroviari

PRP- Viabilità stradale ferroviaria portuale e periportuale - Stato attuale

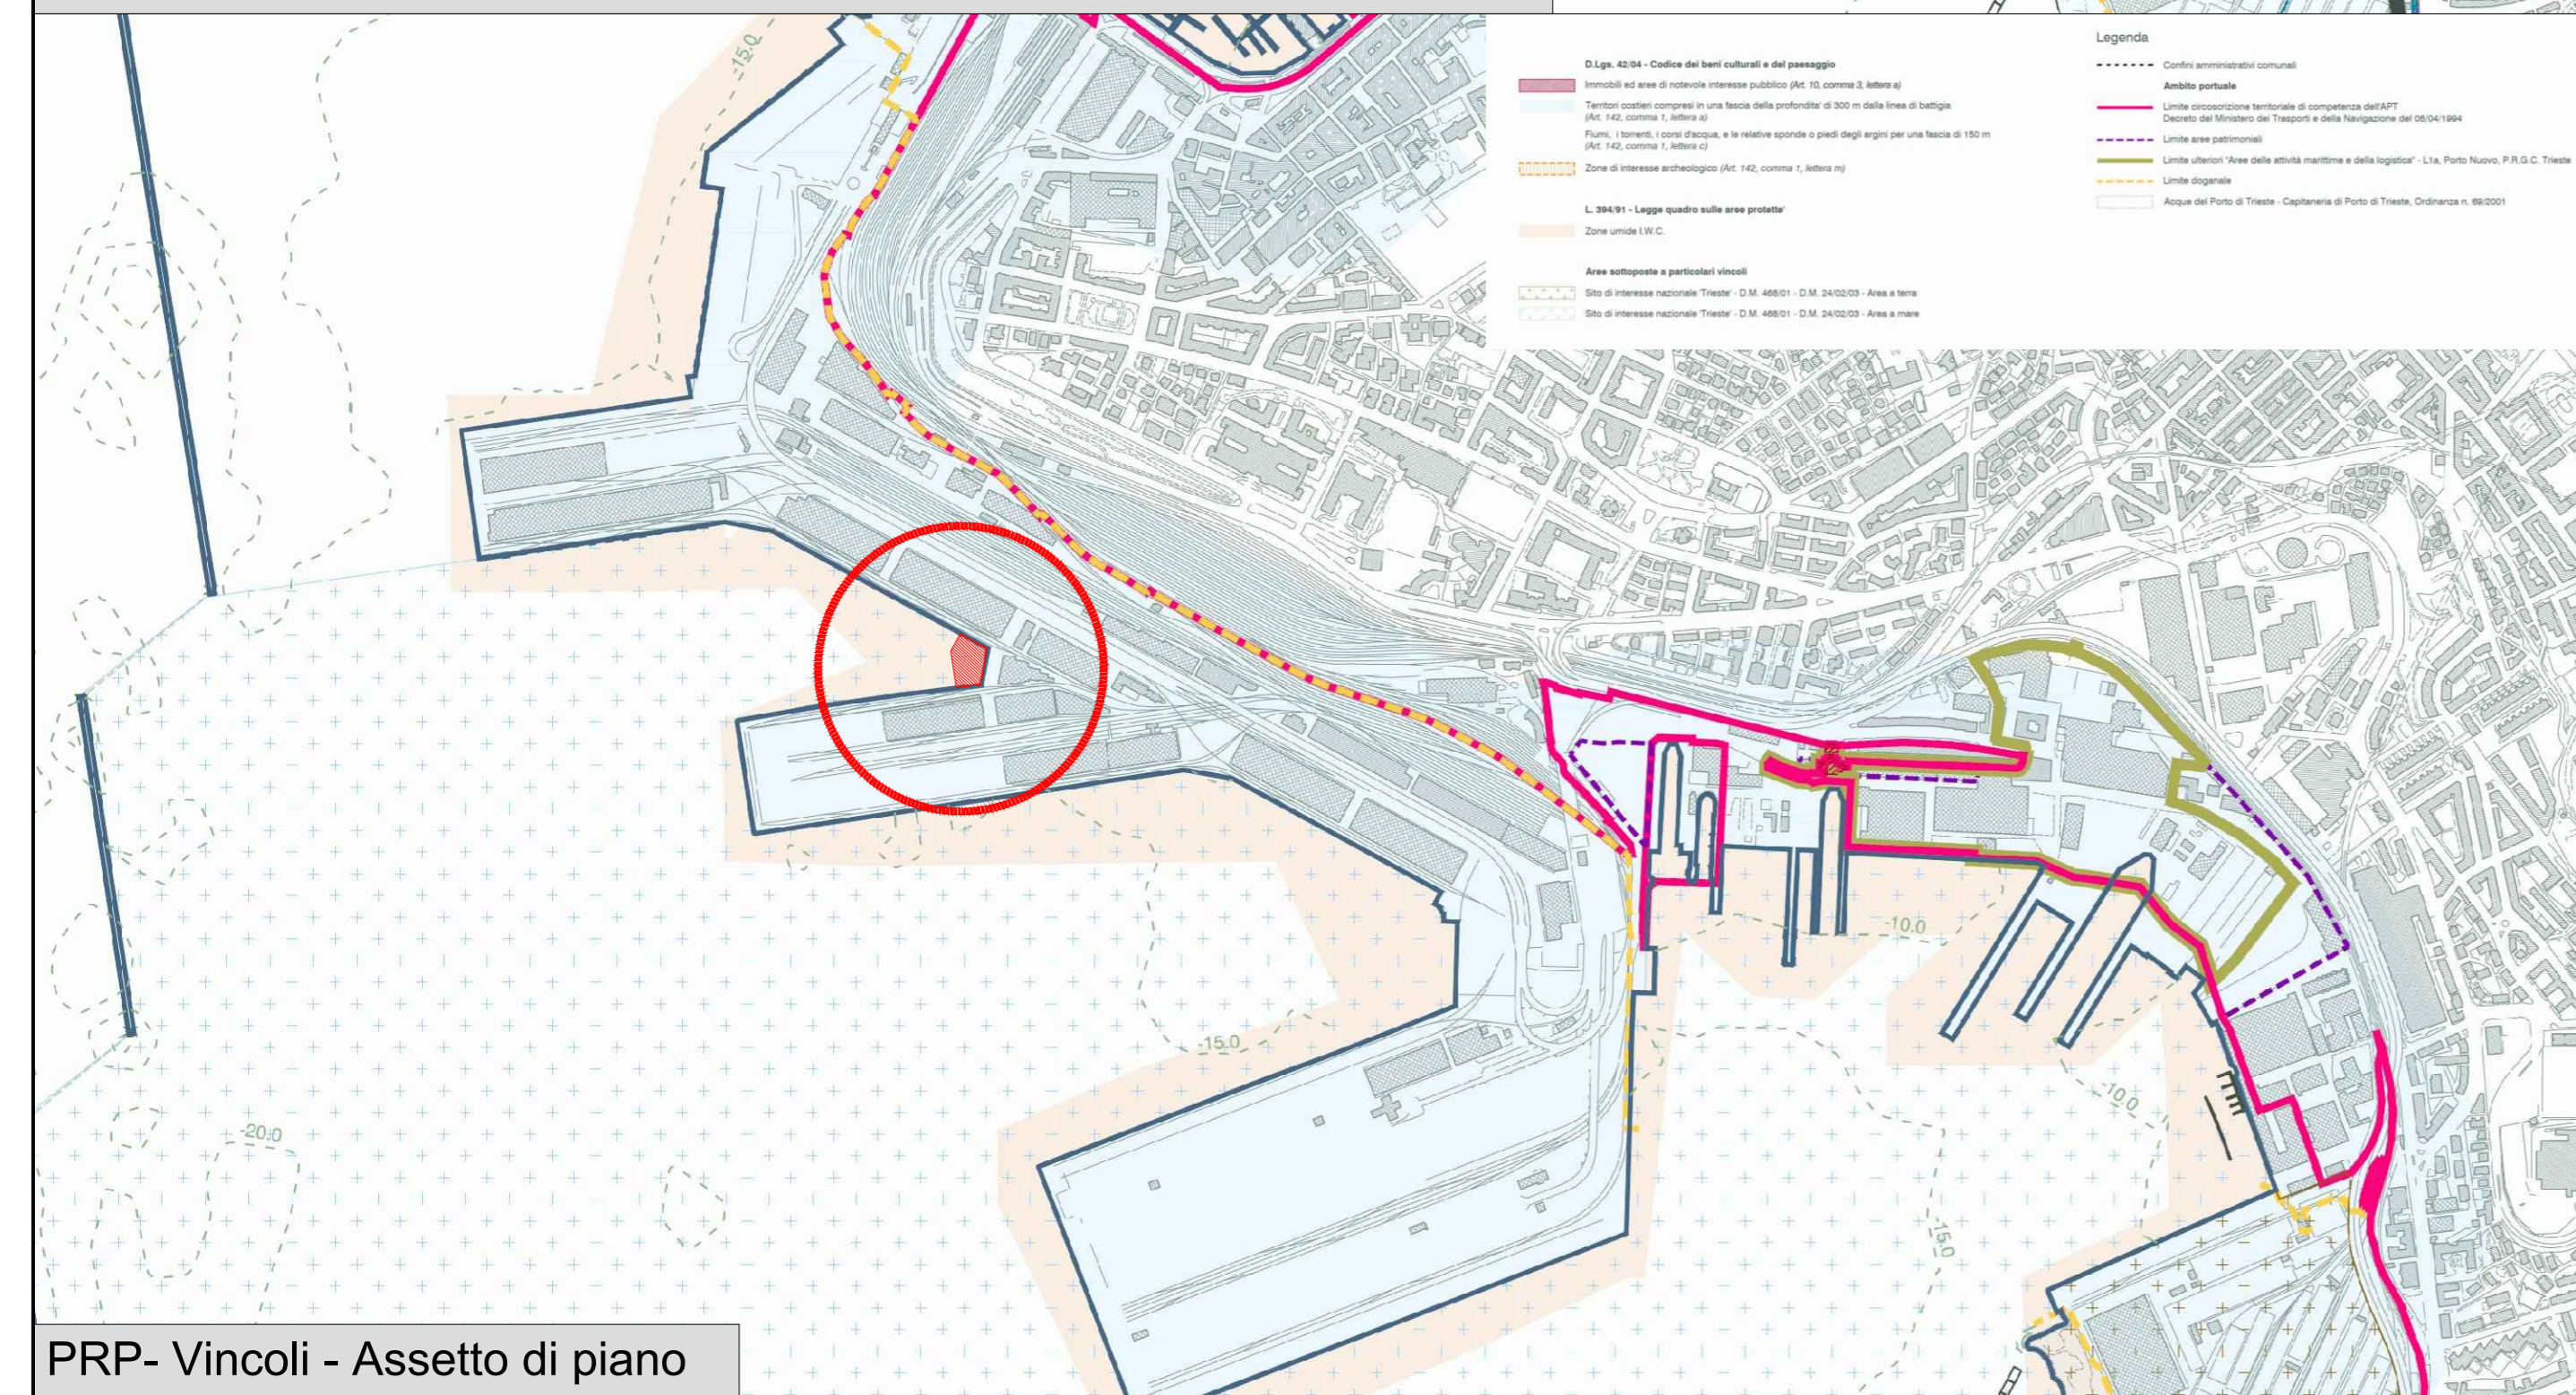

- Legenda**
- Confini amministrativi comunali
  - Ambito portuale**
  - Limite circoscrizione territoriale di competenza dell'APT Decreto del Ministero dei Trasporti e della Navigazione del 06/04/1994
  - Limite aree patrimoniali
  - Limite ulteriori "Aree delle attività marittime e della logistica" - L.14, Porto Nuovo, P.R.G.C. Trieste
  - Limite doganale
  - Acque del Porto di Trieste - Capitaneria di Porto di Trieste, Ordinanza n. 69/2001
- D.Lgs. 42/04 - Codice dei beni culturali e del paesaggio**
- Immobili ed aree di notevole interesse pubblico (Art. 10, comma 3, lettera a)
  - Territori costieri compresi in una fascia della profondità di 300 m dalla linea di battigia (Art. 142, comma 1, lettera a)
  - Fiumi, torrenti, i corsi d'acqua, e le relative sponde o piedi degli argini per una fascia di 150 m (Art. 142, comma 1, lettera c)
  - Zone di interesse archeologico (Art. 142, comma 1, lettera n)
- L. 384/91 - Legge quadro sulle aree protette**
- Zone umide I.R.C.
- Area sottoposte a particolari vincoli**
- Sito di interesse nazionale "Trieste" - D.M. 488/01 - D.M. 24/02/03 - Area a terra
  - Sito di interesse nazionale "Trieste" - D.M. 488/01 - D.M. 24/02/03 - Area a mare

PRP- Vincoli - Assetto di piano

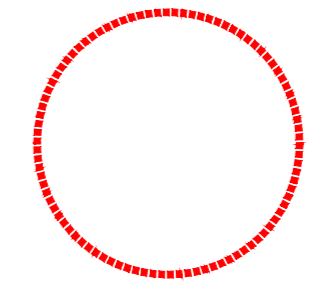

AREA DI INTERVENTO



AUTORITA' DI SISTEMA PORTUALE DEL MARE ADRIATICO ORIENTALE - Porto di Trieste

**INTERVENTI DI AMPLIAMENTO ALLA RADICE DEL MOLO VI  
PROG. A.P.T. N. 1801**

RESPONSABILE UNICO DEL PROCEDIMENTO  
dott.ing. Eric Marcone

PROGETTO		RESPONSABILI		
 Via Colsoni, 56/58 35016 Thiene (VI) tel. 0445/375300 fax 0445/375375 e-mail: altieri@studioaltieri.it <b>STUDIO ALTIERI SPA</b>	 Via S. Fermo, 11 - 33100 - Udine tel. 0432/526179 - fax 0432/624309 e-mail: alpe@alpeprogetti.it	INCARICATO DELL'INTEGRAZIONE DELLE PRESTAZIONI SPECIALISTICHE dott.ing. Carlo Glauco Amoroso	RESPONSABILE DELLA PROGETTAZIONE STRUTTURALE dott.ing. Francesco Alessandrini	RESPONSABILE DEGLI ASPETTI GEOLOGICI dott.geol. Umberto Stefanel
		 Servizi Qualità e Sicurezza s.n.l. Viale Terza Armata n. 7 - 34123 TRIESTE (TS) T. 040 633864 - F. 040 3483217 e-mail: info@sqs-ts.com	 Via Enrico Davila, 1 35028 Piove di Sacco (PD) Tel. 0425/1900552 email: info@progettando-srl.it	COORDINATORE DELLA SICUREZZA IN FASE DI PROGETTAZIONE p.i. Furio Benci

**PROGETTO DEFINITIVO**

TITOLO	<b>INQUADRAMENTO DEL LAYOUT DI PROGETTO NEL PRP VIGENTE - tav. 1 di 2</b>	ELABORATO	<b>IN 0102</b>		
NOME FILE	IN_0102-0103_sdf_plan_prp_r00.dwg	SCALA	-		
REV	DATA	DESCRIZIONE	REDATTO	VERIFICATO	APPROVATO
00	10-05-2017	EMISSIONE	C.CHIAPPIN	S.AGNOLETTO	C.G.AMOROSO