



PRP- Azzonamento funzionale - Assetto di piano



- Legenda**
- Confini amministrativi comunali
 - Ambito portuale
 - Limite circoscrizione territoriale di competenza dell'APT
 - Decreto del Ministero dei Trasporti e della Navigazione del 06/04/1994
 - Limite aree patrimoniali
 - Limite doganale
 - Limite urbanistico "Area delle attività marittime e della logistica" - L.14, Porto Nuovo, P.R.G.C. Trieste
 - Acque del Porto di Trieste - Capitaneria di Porto di Trieste, Ordinanza n. 60/2001
 - Settori portuali
 - Linea di nuova configurazione portuale
 - Visibilità stradale esistente
 - Extraportuale
 - Visibilità stradale di progetto
 - Portuale
 - Accessi / Varchi stradali portuali
 - Visibilità ferroviaria esistente
 - Visibilità ferroviaria di progetto
 - Linee speciali acque concessi al 2014
 - Pesca professionale - Capitaneria di Porto di Trieste, Ordinanza n. 12/2009
 - Ambienti non residenziali soggetti a pianificazione attuativa
 - L.M.5
 - Variante urbanistica generale n°31 al Piano regolatore Generale di Maggio 31 Marzo 2014
 - Funzione S8 - Servizi tecnologici PRG.C di Trieste
- Funzioni omogenee portuali L - Variante al Piano Regolatore Portuale per l'Ambito del Porto Vecchio PV**
 Approvato con decreto del Presidente della Regione Autonoma Friuli Venezia Giulia in data 10/10/2007 e successivamente pubblicato sul BUR n°41 in data 10/10/2007
- LPV1 Comparto funzionale: Zona A - Art. 42 della NTA**
Funzione caratterizzante: Dipartimentale e carattere sportivo
Funzione ammessa: attività di carattere espositivo, ricettivo, balneare e servizi al dipartimento
 - LPV2 Comparto funzionale: Zona B - Art. 43 della NTA**
Funzione caratterizzante: ricettiva
Funzione ammessa: Artigianato di servizio, attività produttive legate alla nautica, commerciale al minuto, distrettuale, espositiva, formazionistica, intrattenimento, parcheggio e servizi al dipartimento
 - LPV3 Comparto funzionale: Zona C (C1-C2) - Art. 44 della NTA**
Funzione caratterizzante: Nautica da diporto
Funzione ammessa: Artigianato di servizio, attività produttive legate alla nautica, commerciale al minuto, espositiva, ricettiva e servizi al dipartimento
 - LPV4 Comparto funzionale: Zona D - Art. 45 della NTA**
Funzione caratterizzante: Protezione alla costa
 - LPV5 Comparto funzionale: Zona E - Art. 47 della NTA**
Funzione caratterizzante: Formazionistica
Funzione ammessa: attività produttive legate alla nautica, artigianato di servizio, commerciale al minuto, espositiva, intrattenimento, parcheggio, ricettiva, sociale ed istituti universitari, servizi alle attività scolastiche e universitarie
 - LPV6 Comparto funzionale: Zona F - Art. 47 della NTA**
Funzione caratterizzante: Portuale commerciale
Funzione ammessa: Tutte le funzioni previste dall'art. 5.11.1 L.14 - zona per i traffici portuali delle norme tecniche di attuazione del vigente PRG.C
 - LPV7 Comparto funzionale: Zona G - Art. 48 della NTA**
Funzione caratterizzante: Portuale commerciale
Funzione ammessa: Commerciale al minuto, intrattenimento e servizi al dipartimento
 - LPV8 Comparto funzionale: Zona H - Art. 49 della NTA**
Funzione caratterizzante: Direzionale
Funzione ammessa: Artigianato di servizio, commerciale al minuto, parcheggio e ricettiva
- Funzioni omogenee portuali L - commerciale C**
 L.C1 Portuale commerciale - Mercati convenzionati
 L.C2 Portuale commerciale - Concessionari L.14
 L.C3 Portuale commerciale - R.o. No
 L.C4 Portuale commerciale - Mista
 L.C5 Portuale commerciale - Riforma nautica
 L.C6 Portuale commerciale - Logistica
- Funzioni omogenee portuali L - industriale I**
 L.I1 Portuale industriale - Caratteristica nautica
 L.I2 Portuale industriale - Prodotti petroliferi e energetici
 L.I3 Portuale industriale - Prodotti industriali, artigianali e servizi
- Funzioni omogenee portuali L - Passeggeri P**
 L.P1 Portuale passeggeri - Crociera
 L.P2 Portuale passeggeri - Traghetto passeggeri e merci
- Funzioni omogenee portuali L - Pesca professionale Pe**
 L.Pe Portuale Pesca professionale
- Funzioni omogenee portuali L - Urbana U**
 L.U1 Portuale urbana - Nautica da diporto
 L.U2 Portuale urbana - Riva
 L.U3 Portuale urbana - Balneazione e servizi connessi
- Funzioni omogenee portuali L - Servizi portuali S**
 L.S1 Portuale Servizi portuali
- Funzioni omogenee portuali L - Protezione speciali acque portuali D**
 L.D Portuale - Protezione speciali acque portuali
- Setti riproduttivi e corrali ecologici naturali V**
- Funzione D1 - Attività produttive industriali ed artigianali di interesse regionale PRG.C di Trieste**
- Funzione S1 - Strutture per la viabilità ed i trasporti PRG.C di Trieste**
- Funzione S8 - Servizi tecnologici PRG.C di Trieste**

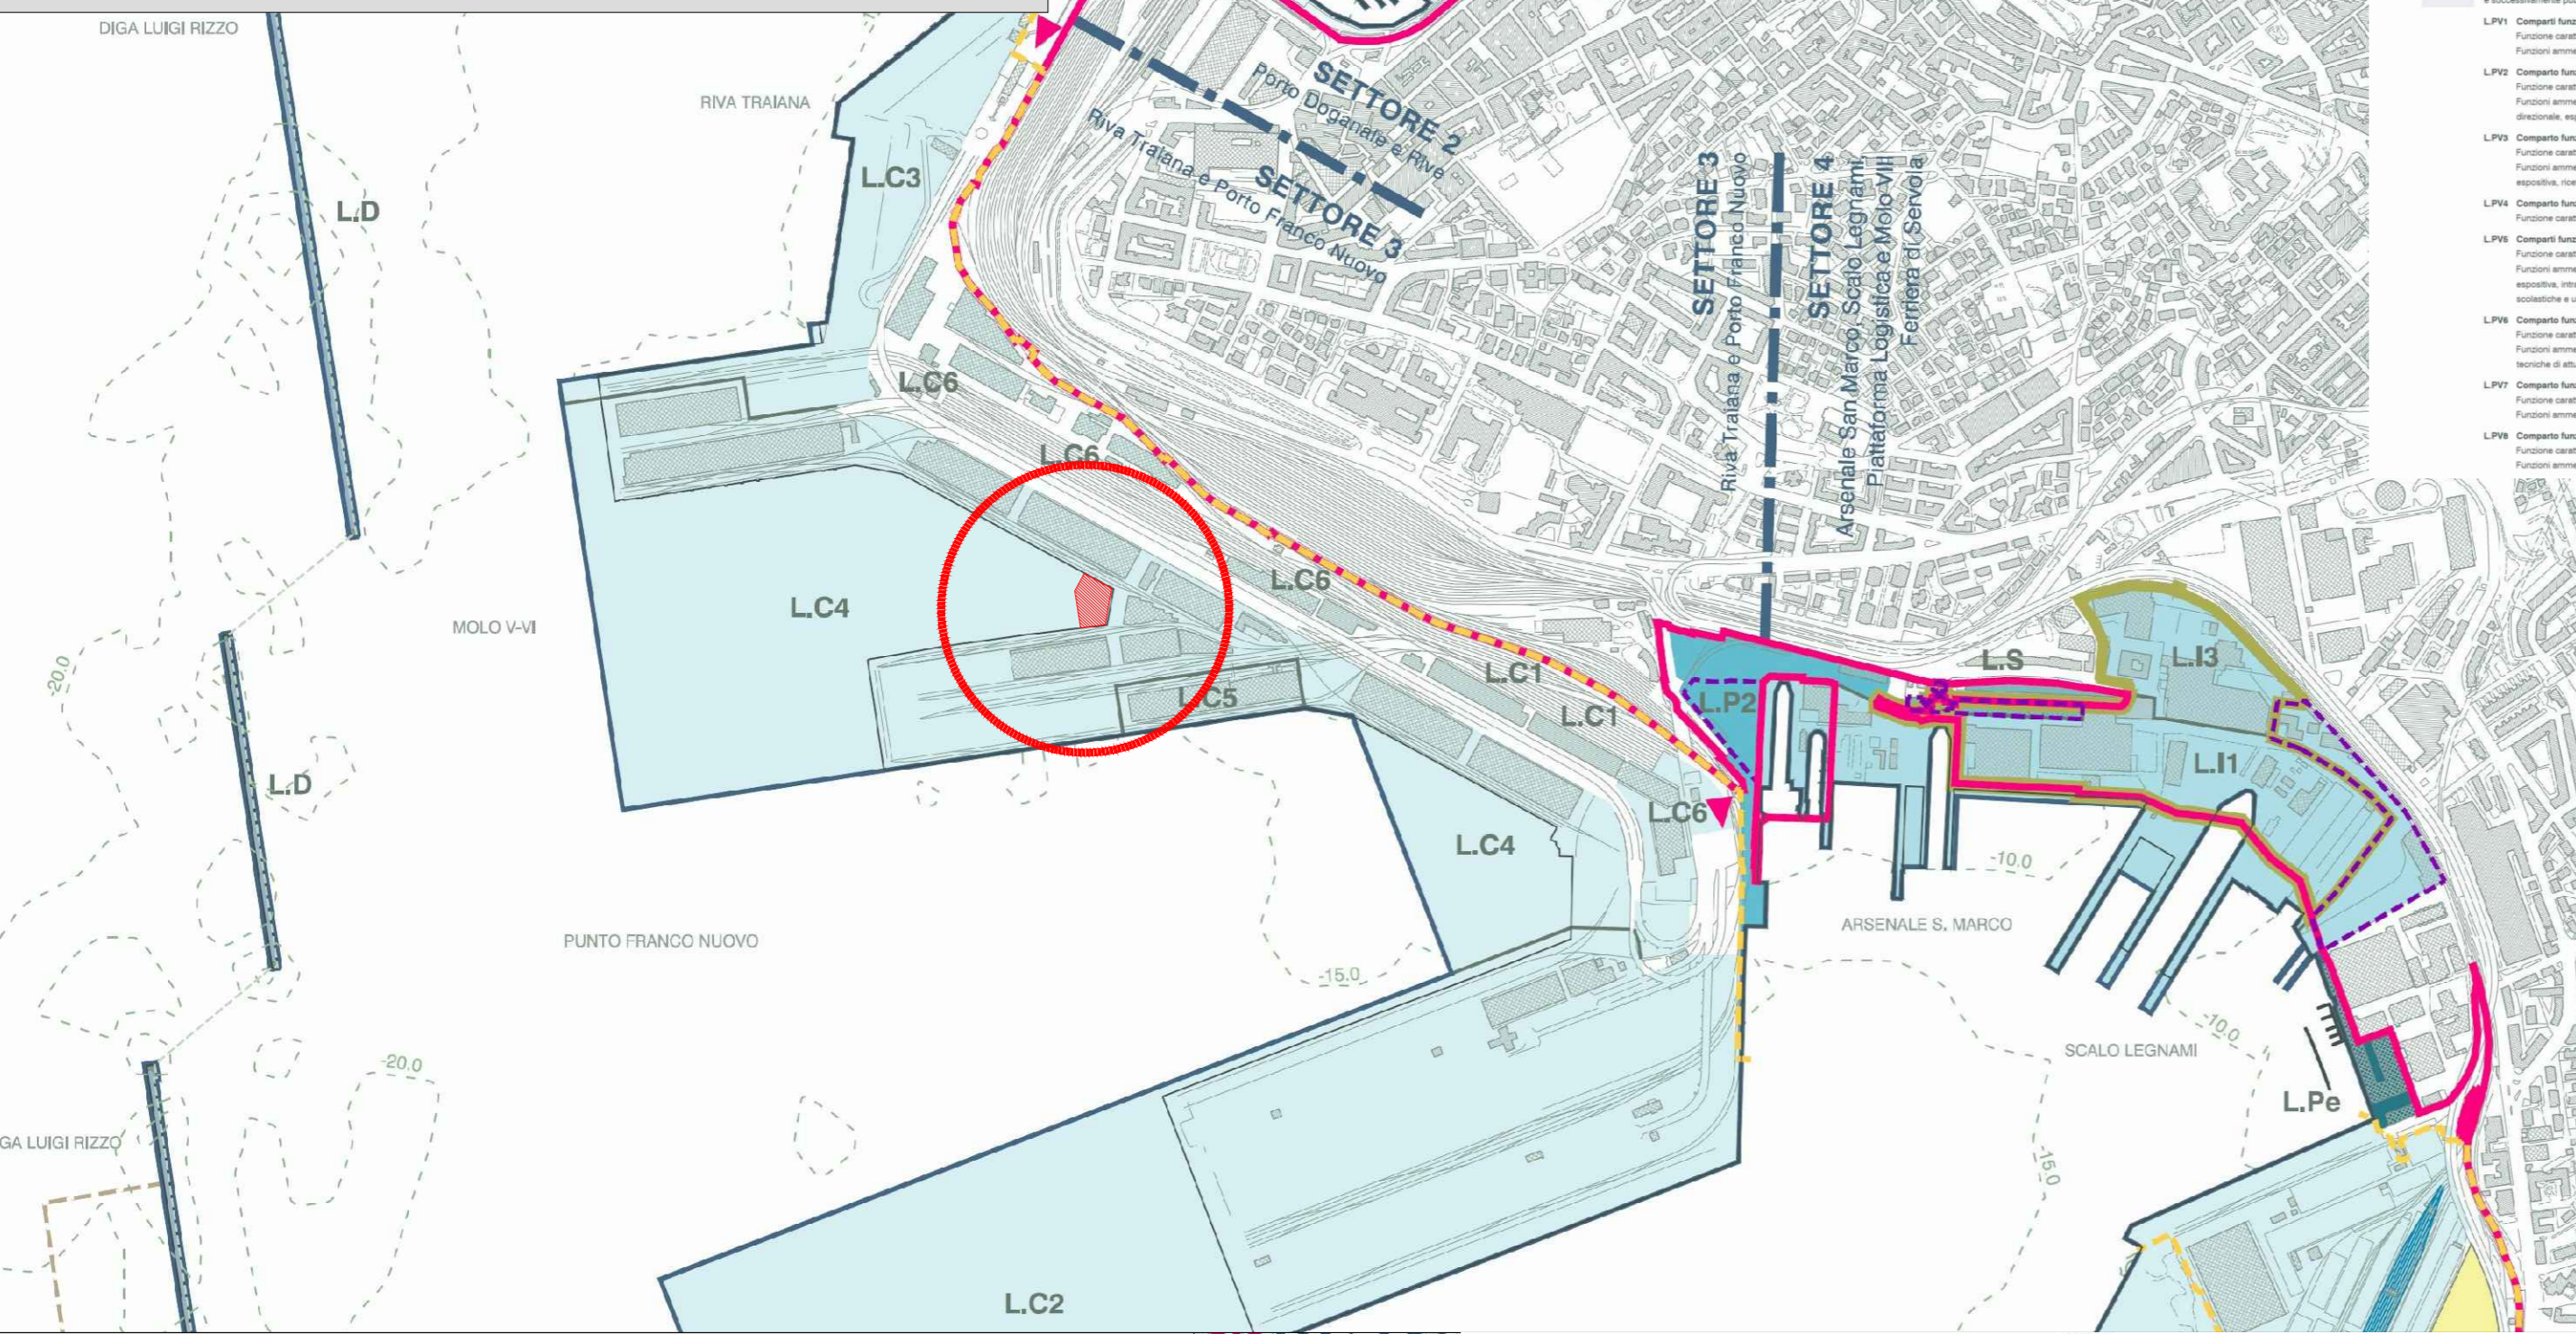

PRP- Opere di piano di breve periodo - Assetto di piano

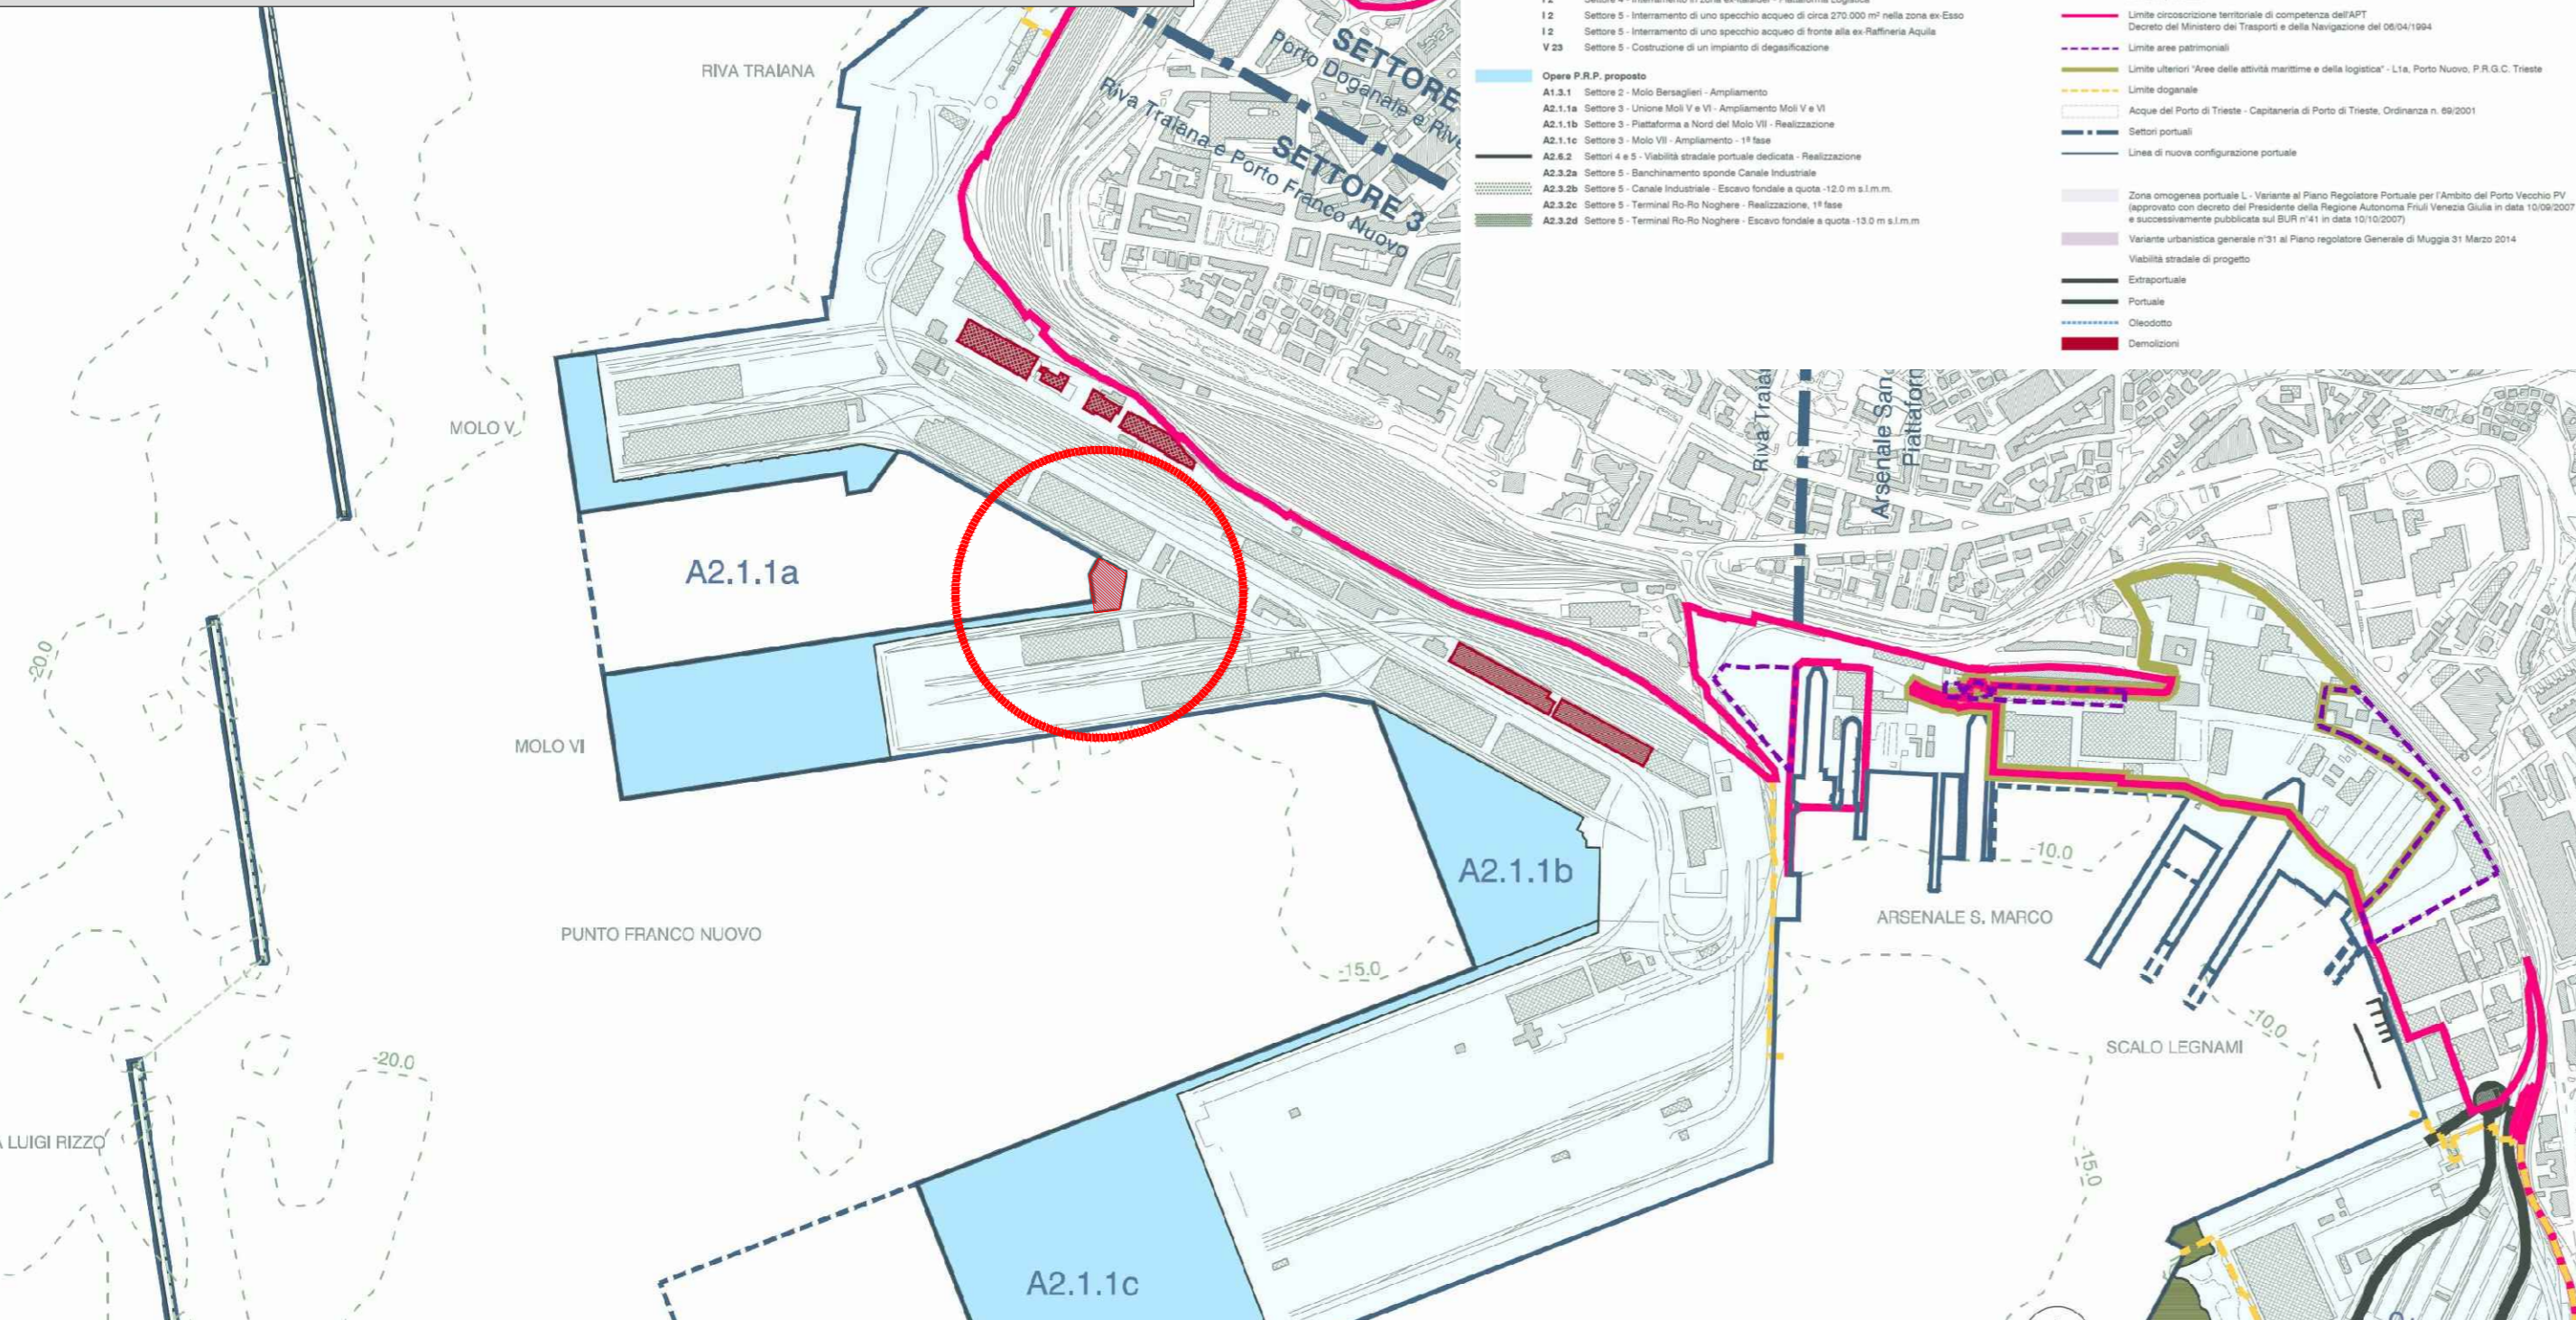

- Opere P.R.P. vigenti da eseguire**
- X 31 Settore 3 - Prolungamento della diga esistente la Riva Traiana
 - I 2 Settore 4 - Intervento in zona ex Refineria - Piattaforma Logistica
 - I 2 Settore 5 - Intervento di uno specchio d'acqua di circa 270.000 m² nella zona ex Estero
 - I 2 Settore 5 - Intervento di uno specchio d'acqua di fronte alla ex Refineria Aquila
 - V 23 Settore 5 - Costruzione di un impianto di depurazione
- Opere P.R.P. proposte**
- A1.1.1 Settore 2 - Molo Bersaglieri - Ampliamento
 - A2.1.1a Settore 2 - Unione Moli V e VI - Ampliamento Moli V e VI
 - A2.1.1b Settore 2 - Piattaforma a Nord del Molo VI - Realizzazione
 - A2.1.1c Settore 3 - Molo VII - Ampliamento - 11 fase
 - A2.1.2 Settore 4 e 5 - Visibilità stradale portuale dedicata - Realizzazione
 - A2.3.2a Settore 6 - Sbriciamento sponde Canale Industriale
 - A2.3.2b Settore 6 - Canale Industriale - Escavo fondale a quota -12,0 m s.l.m.
 - A2.3.2c Settore 6 - Terminal Ro/Ro Noghiera - Realizzazione, 11 fase
 - A2.3.2d Settore 6 - Terminal Ro/Ro Noghiera - Escavo fondale a quota -13,0 m s.l.m.
- Legenda**
- Confini amministrativi comunali
 - Ambito portuale
 - Limite circoscrizione territoriale di competenza dell'APT
 - Decreto del Ministero dei Trasporti e della Navigazione del 06/04/1994
 - Limite aree patrimoniali
 - Limite urbanistico "Area delle attività marittime e della logistica" - L.14, Porto Nuovo, P.R.G.C. Trieste
 - Limite doganale
 - Acque del Porto di Trieste - Capitaneria di Porto di Trieste, Ordinanza n. 60/2001
 - Settori portuali
 - Linea di nuova configurazione portuale
 - Zona omogenea portuale L - Variante al Piano Regolatore Portuale per l'Ambito del Porto Vecchio PV
 - Approvato con decreto del Presidente della Regione Autonoma Friuli Venezia Giulia in data 10/10/2007 e successivamente pubblicato sul BUR n°41 in data 10/10/2007
 - Variante urbanistica generale n°31 al Piano regolatore Generale di Maggio 31 Marzo 2014
 - Extraportuale
 - Portuale
 - Obsoleto
 - Demolizioni



INTERVENTI DI AMPLIAMENTO ALLA RADICE DEL MOLO VI
PROG. A.P.T. N. 1801

PROGETTO		RESPONSABILI	
 Via Colibroni, 56/58 35016 Thiene (VI) tel. 0445/375300 fax 0445/375305 e-mail: altieri@studioaltieri.it STUDIO ALTIERI SPA	 Via S. Fermo, 11 - 33100 - Udine tel. 0432/526179 - fax 0432/624309 e-mail: alpe@alpeprogetti.it	INCARICATO DELL'INTEGRAZIONE DELLE PRESTAZIONI SPECIALISTICHE dott.ing. Carlo Glauco Amoroso	RESPONSABILE DELLA PROGETTAZIONE STRUTTURALE dott.ing. Francesco Alessandrini
		RESPONSABILE UNICO DEL PROCEDIMENTO dott.ing. Eric Marcone	RESPONSABILE DEGLI ASPETTI GEOLOGICI dott.geol. Umberto Stefanel
 Viale Terza Armata n. 7 - 34123 TRIESTE (TS) T. 040 633864 - F. 040 3483217 e-mail: info@sqs-ts.com	 Via Enrico Davila, 1 35028 Piove di Sacco (PD) Tel. 0425/1900552 email: info@progettando-srl.it	COORDINATORE DELLA SICUREZZA IN FASE DI PROGETTAZIONE p.i. Furio Benci	RESPONSABILE PROGETTAZIONE IMPIANTI ELETTRICI E SPECIALI dott.ing. Dario Turolla

PROGETTO DEFINITIVO

TITOLO	INQUADRAMENTO DEL LAYOUT DI PROGETTO NEL PRP VIGENTE - tav. 2 di 2	ELABORATO	IN 0103		
NOME FILE	IN_0102-0103_sdf_plan_prp_r00.dwg	SCALA	-		
REV	DATA	DESCRIZIONE	REDATTO	VERIFICATO	APPROVATO
00	10-05-2017	EMISSIONE	C.CHIAPPIN	S.AGNOLETTO	C.G.AMOROSO