


RILIEVO MAGNETOMETRICO
(CON MAGNETOMETRO FEREX)

LEGENDA

-  TRACCE DELLE ROTTE SEGUITE
-  AREE CON PRESENZA DI ANOMALIA MAGNETICA
-  PUNTI DI ANOMALIA
-  PUNTI DI INDAGINE PRIVI DI ANOMALIA

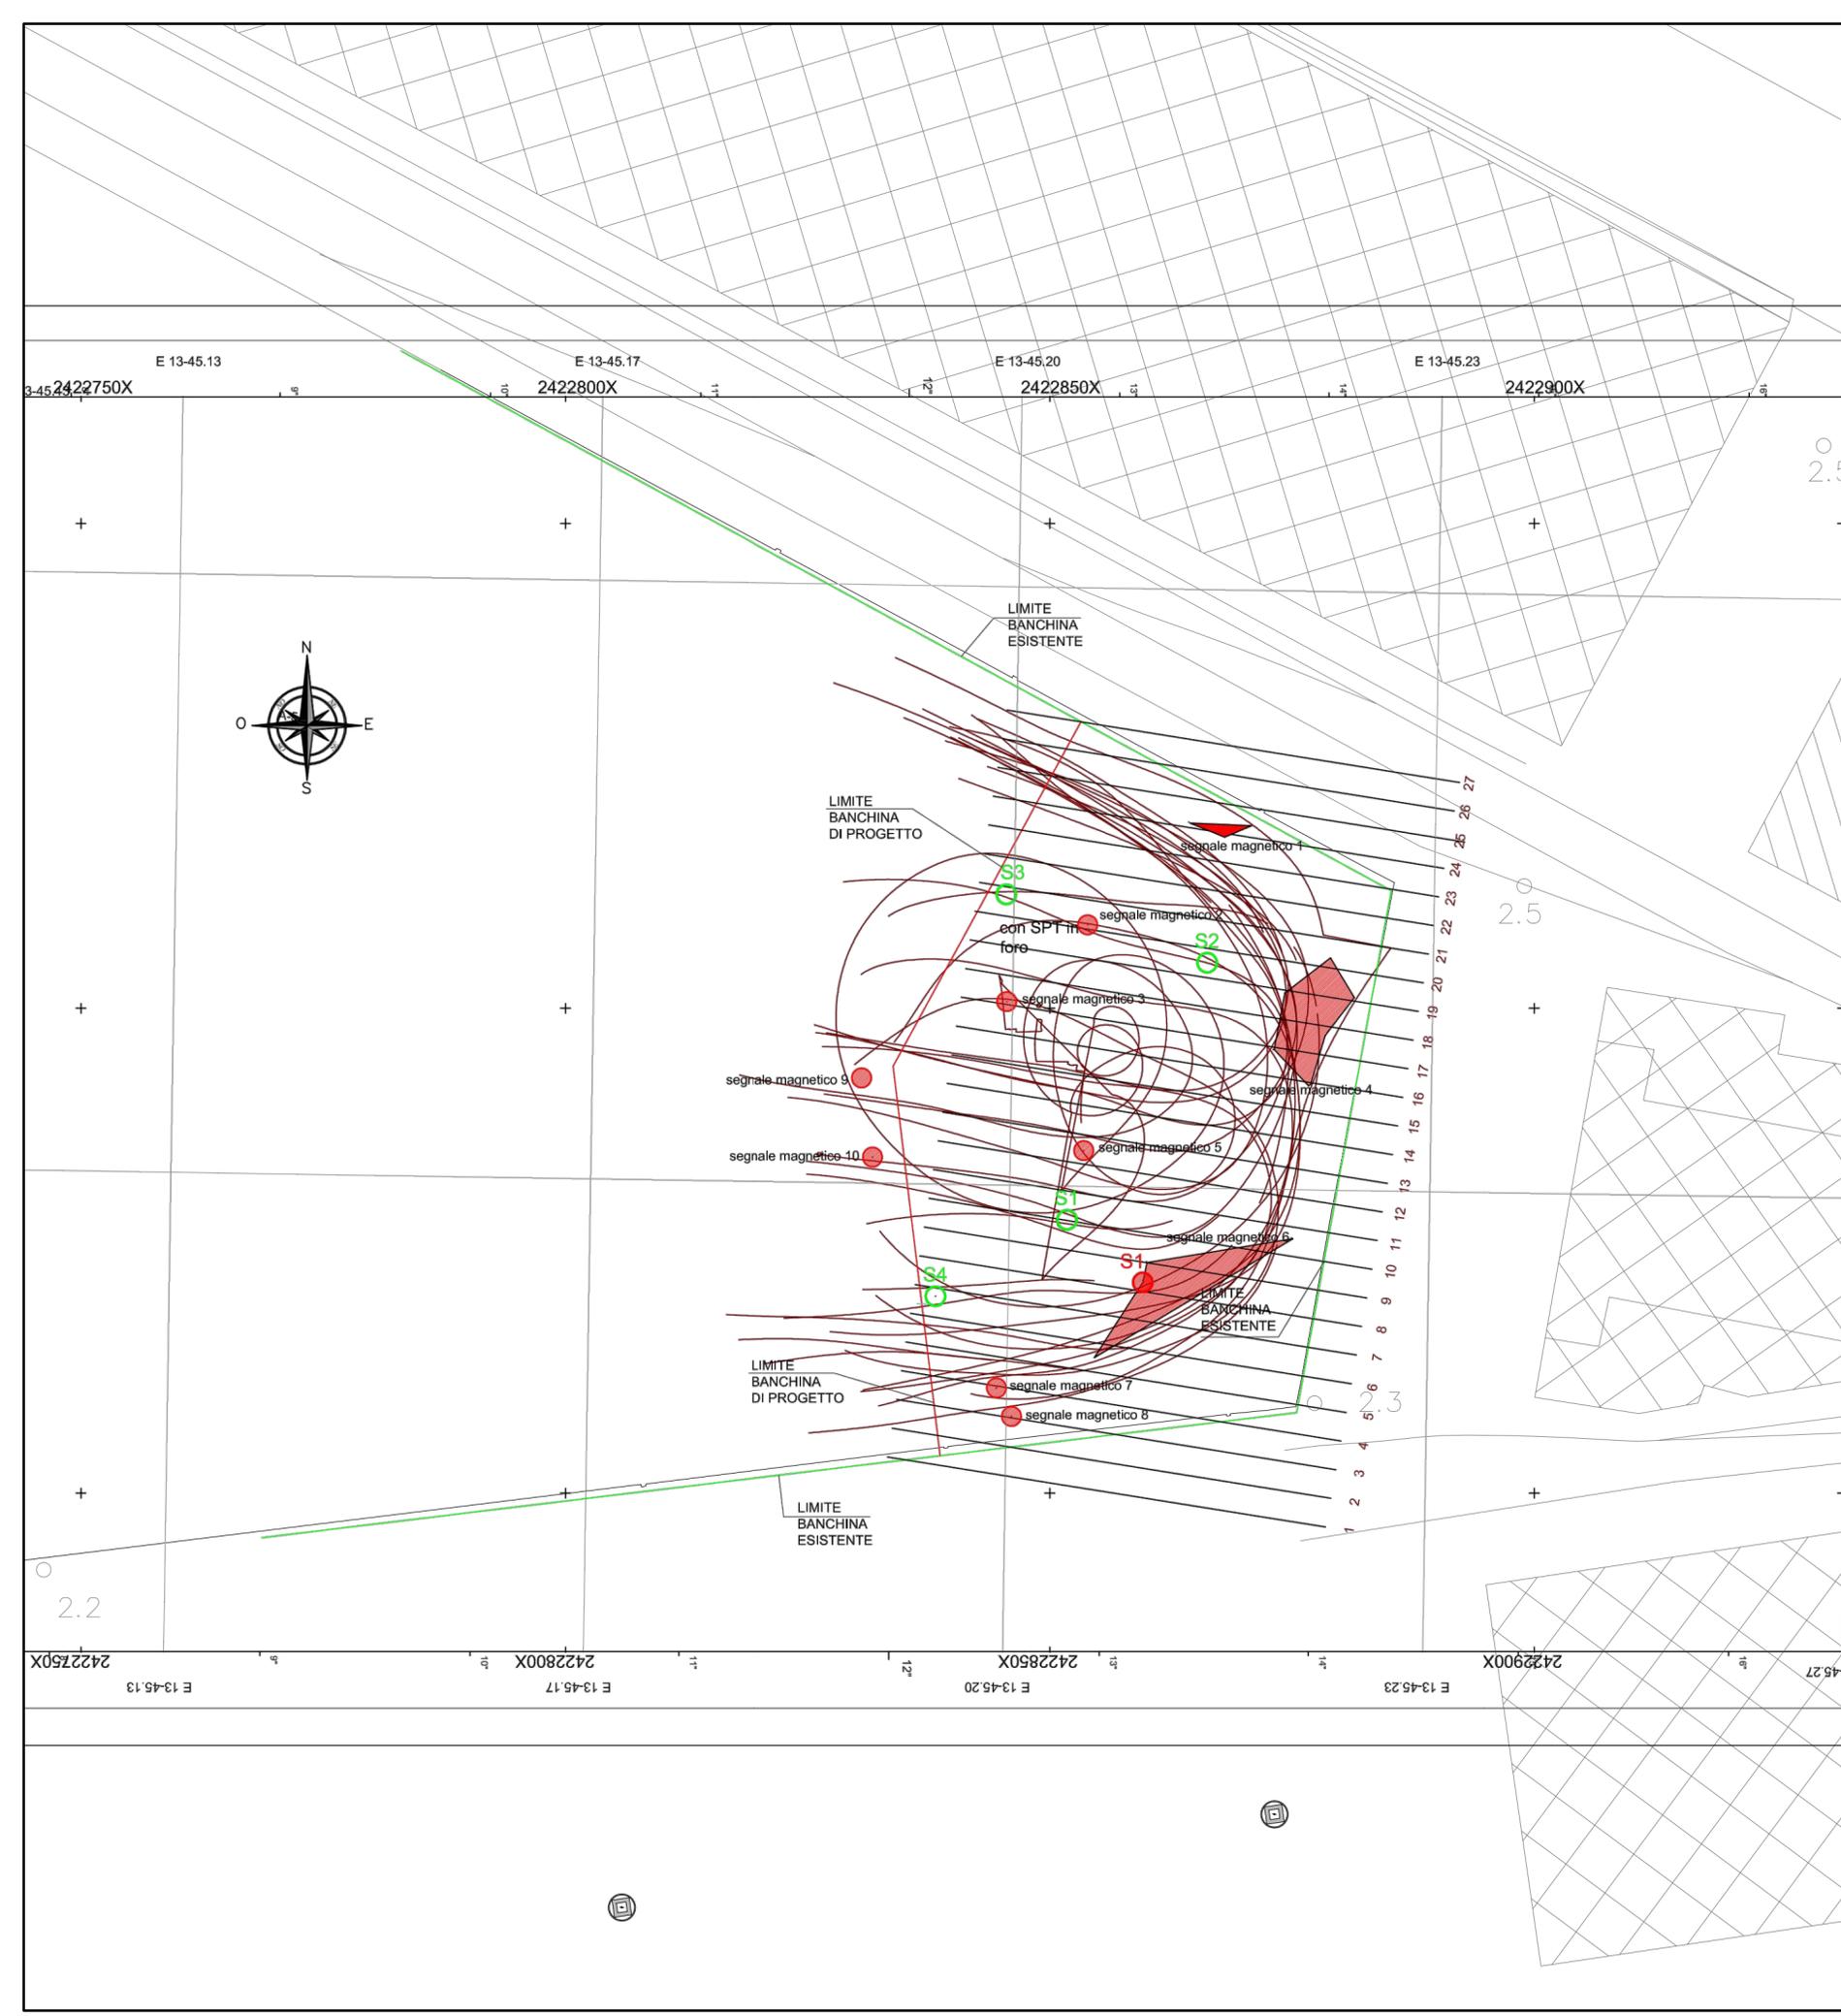

AUTORITA' DI SISTEMA PORTUALE DEL MARE ADRIATICO ORIENTALE - Porto di Trieste

INTERVENTI DI AMPLIAMENTO ALLA RADICE DEL MOLO VI
PROG. A.P.T. N. 1801

RESPONSABILE UNICO DEL PROCEDIMENTO
dott.ing. Eric Marcone

PROGETTO		RESPONSABILI		
 <p>Via Colibroni, 56/58 35016 Thiene (VI) tel. 0445/375300 fax 0445/375375 e-mail: altieri@studioaltieri.it STUDIO ALTIERI SPA</p>	 <p>Via S. Fermo, 11 - 33100 - Udine tel. 0432/526179 - fax 0432/624309 e-mail: alpe@alpeprogetti.it</p>	<p>INCARICATO DELL'INTEGRAZIONE DELLE PRESTAZIONI SPECIALISTICHE</p> <p>dott.ing. Carlo Glauco Amoroso</p>	<p>RESPONSABILE DELLA PROGETTAZIONE STRUTTURALE</p> <p>dott.ing. Francesco Alessandrini</p>	<p>RESPONSABILE DEGLI ASPETTI GEOLOGICI</p> <p>dott.geol. Umberto Stefanel</p>
		 <p>Viale Terza Armata n. 7 - 34123 TRIESTE (TS) T. 040 633864 - F. 040 3483217 e-mail: info@sqs-ts.com</p>	<p>COORDINATORE DELLA SICUREZZA IN FASE DI PROGETTAZIONE</p> <p>p.i. Furio Benci</p>	<p>RESPONSABILE PROGETTAZIONE IMPIANTI ELETTRICI E SPECIALI</p> <p>dott.ing. Dario Turolla</p>
 <p>Via Enrico Davila, 1 35028 Piove di Sacco (PD) Tel. 0425/1900552 email: info@progettando-oo.it</p>	<p>dott. geol. Umberto Stefanel Via S. Tullio n° 13 33100 Udine Tel/Fax 0432.513442 - Mob. 348.6037250 umbigeo@libero.it umberto.stefanel@epap.sicurezzaepap.it</p>			

PROGETTO DEFINITIVO

TITOLO RILIEVO MAGNETOMETRICO		ELABORATO IN 0109			
NOME FILE IN_0109_sdf_rilievo_magnetometrico_r00.dwg		SCALA 1:5000			
REV	DATA	DESCRIZIONE	REDATTO	VERIFICATO	APPROVATO
00	10-05-2017	EMISSIONE	S.AGNOLETTO	S.AGNOLETTO	C.G.AMOROSO