SEZIONE N. : 9
DIST.PROG. : 90.000
DIST.PREC. : 10.000
DIST.SUCC. : 10.000

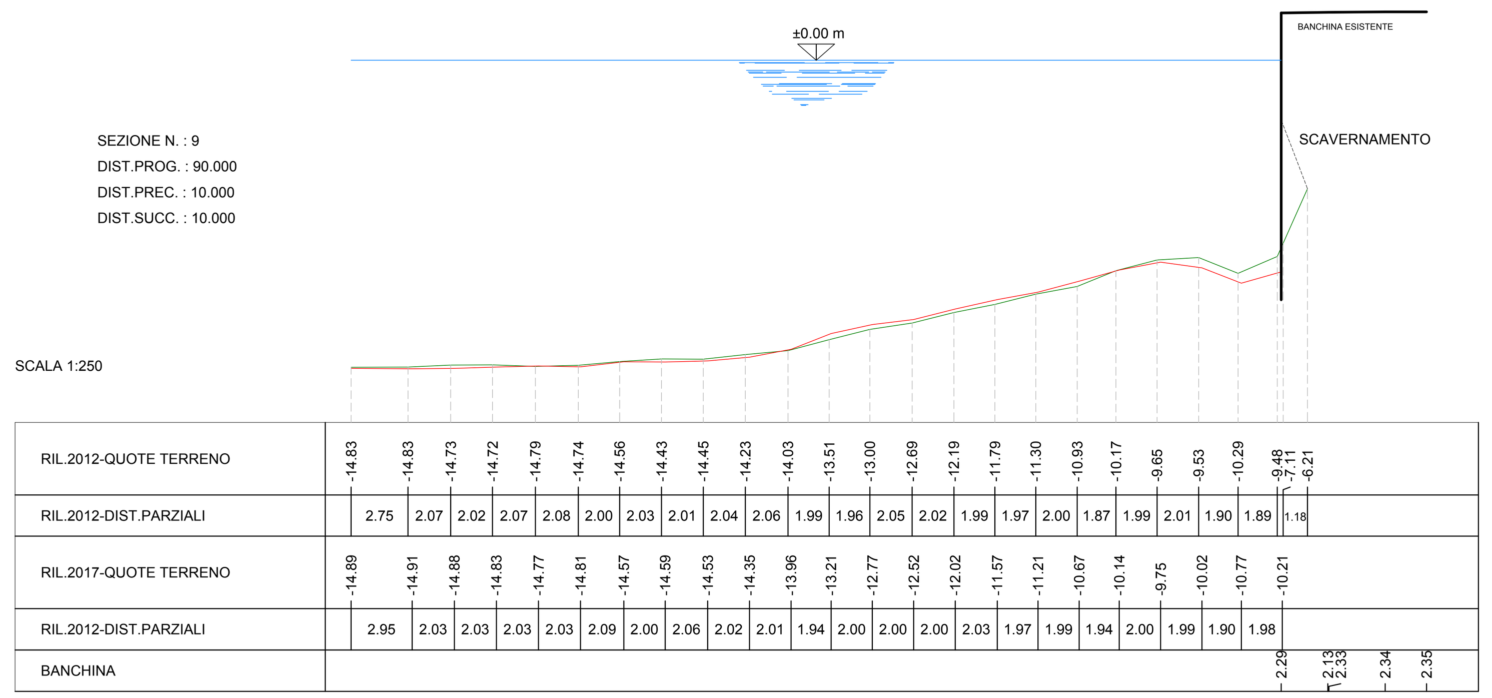

SEZIONE N. : 10
DIST.PROG. : 100.000
DIST.PREC. : 10.000
DIST.SUCC. : 10.000

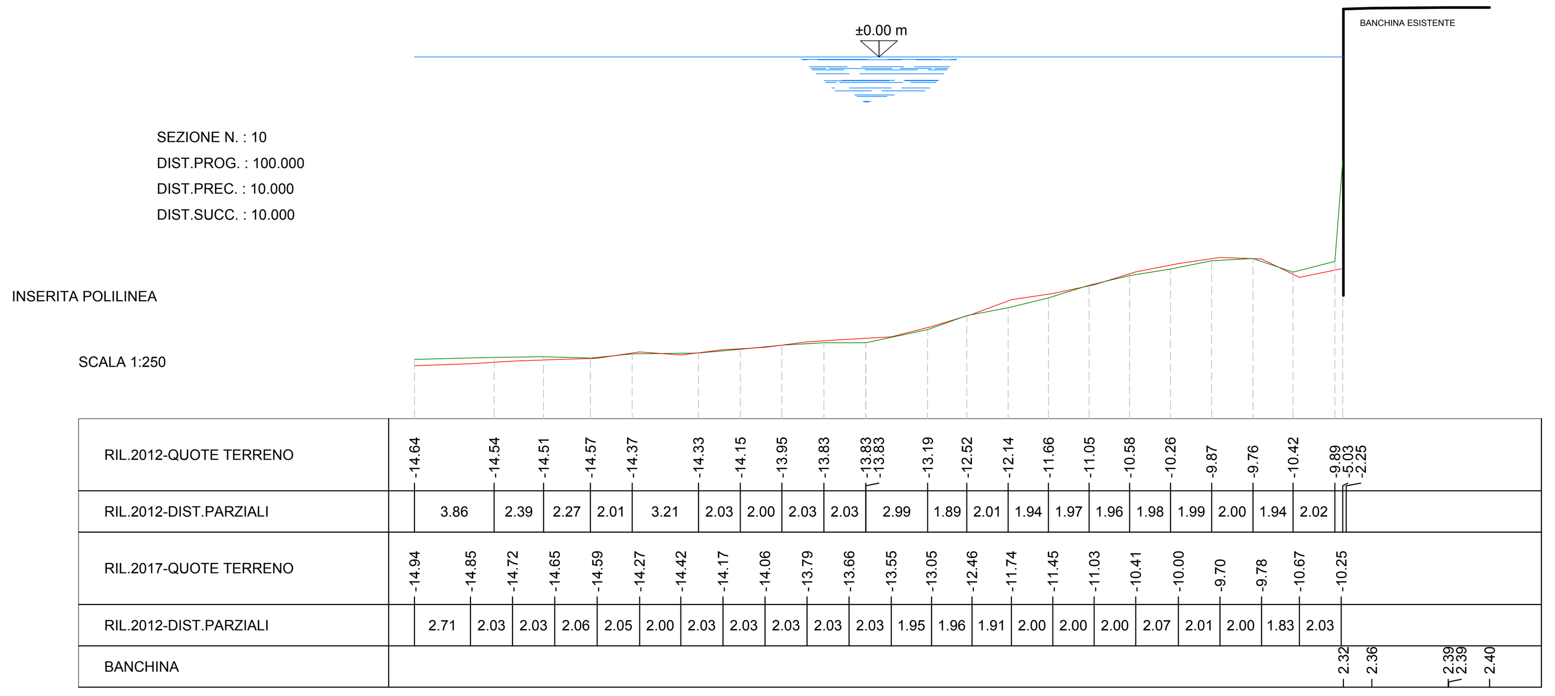

SEZIONE N. : 11
DIST.PROG. : 110.000
DIST.PREC. : 10.000
DIST.SUCC. : 10.000

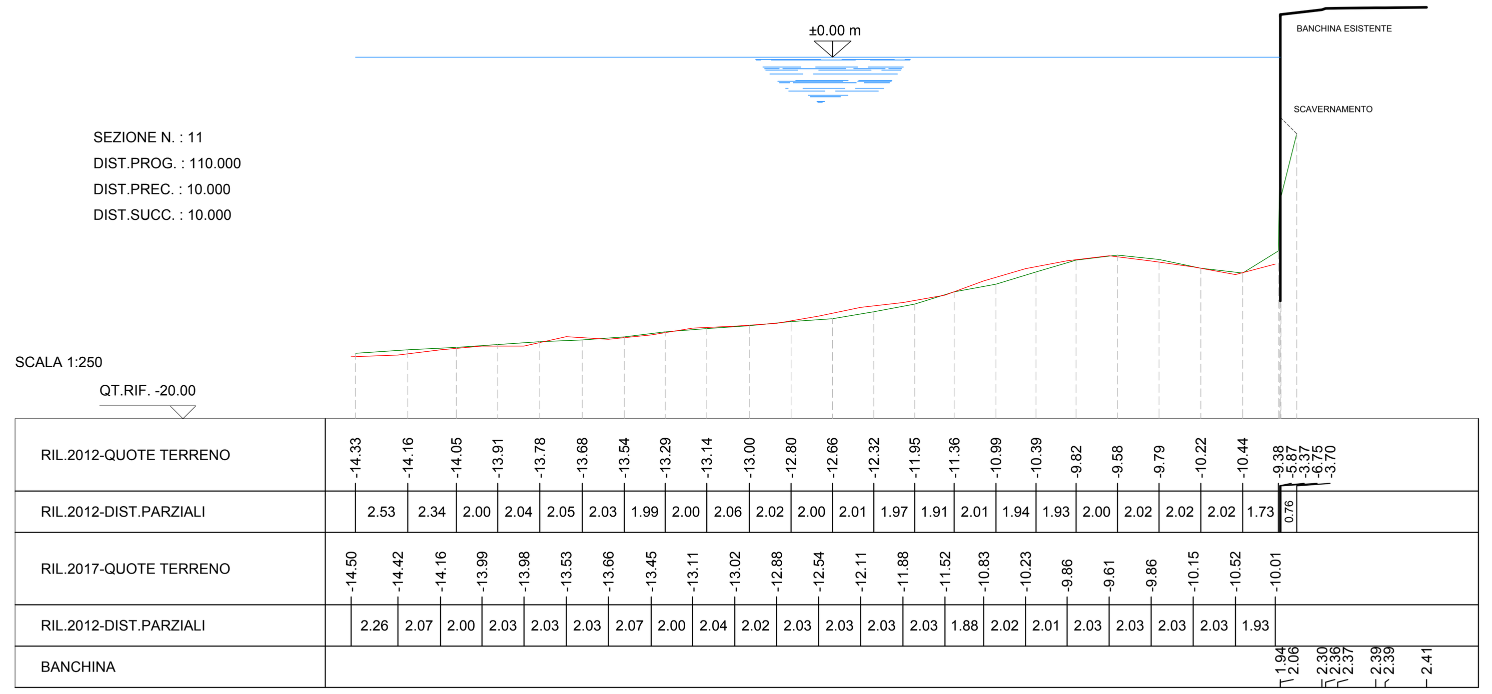

SEZIONE N. : 12
DIST.PROG. : 120.000
DIST.PREC. : 10.000
DIST.SUCC. : 20.000

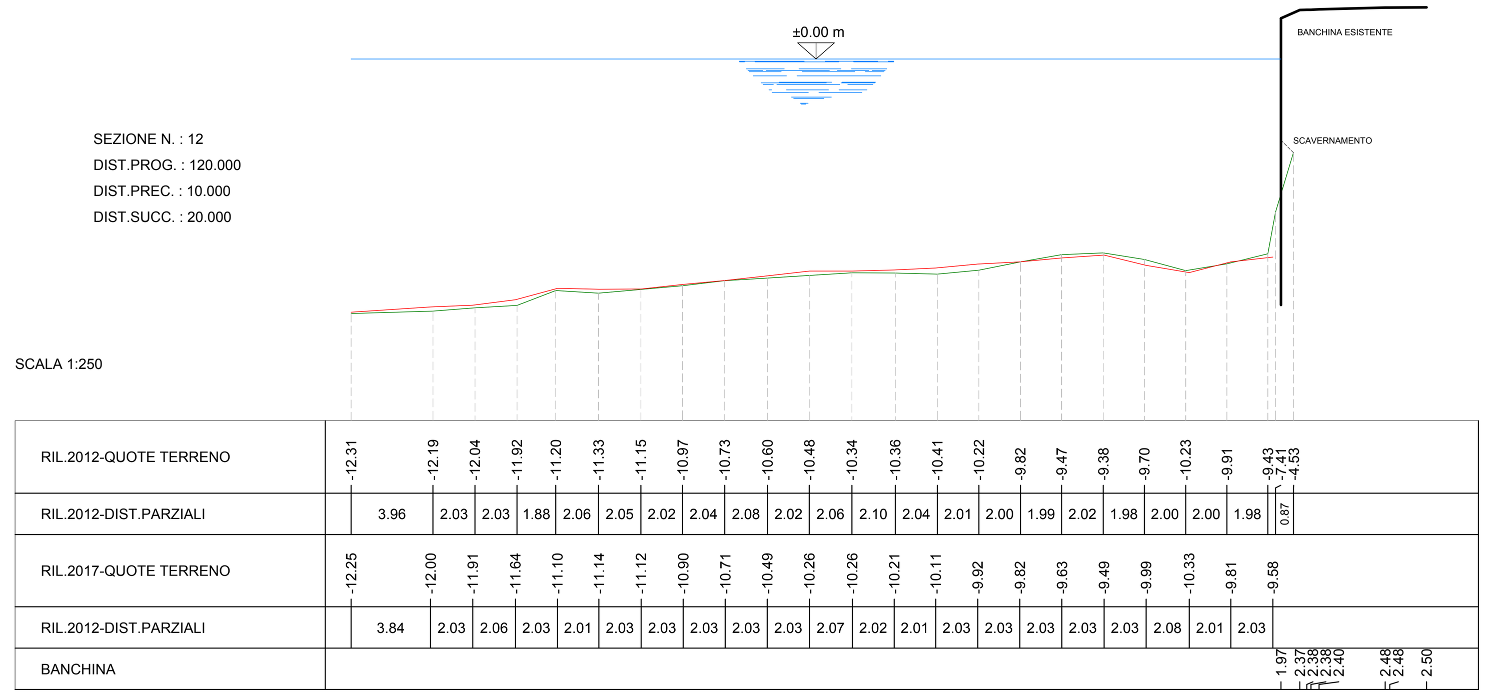

SEZIONE N. : 13
DIST.PROG. : 140.000
DIST.PREC. : 20.000
DIST.SUCC. : 10.000

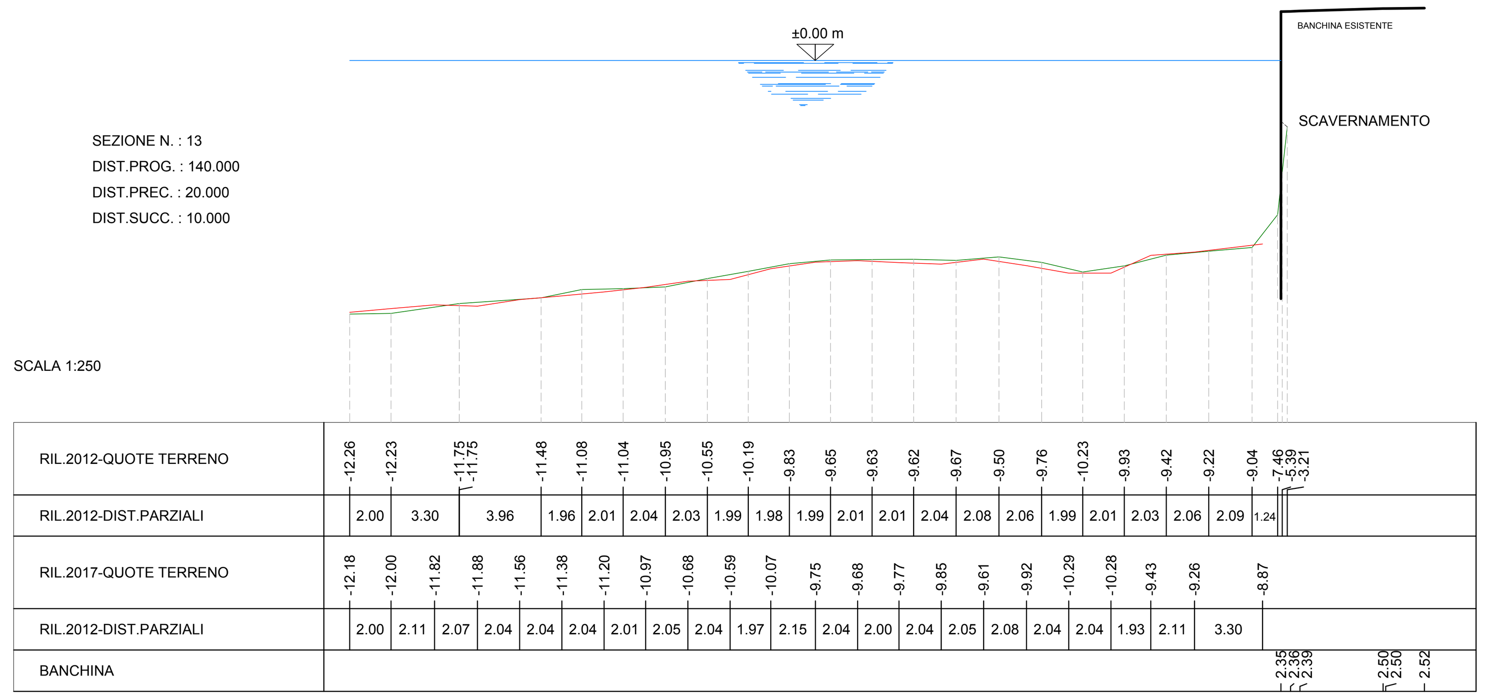

SEZIONE N. : 14
DIST.PROG. : 150.000
DIST.PREC. : 10.000
DIST.SUCC. : 10.000

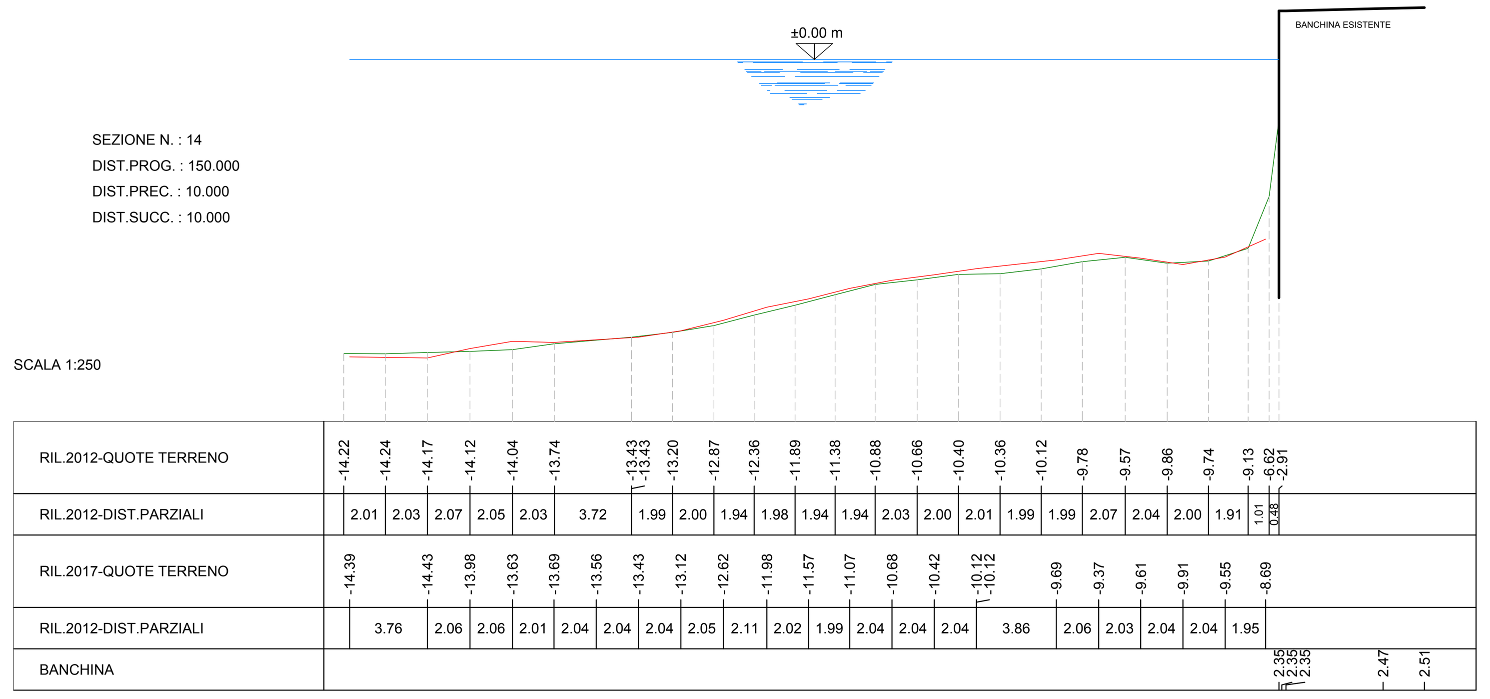

SEZIONE N. : 15
DIST.PROG. : 160.000
DIST.PREC. : 10.000
DIST.SUCC. : 10.000

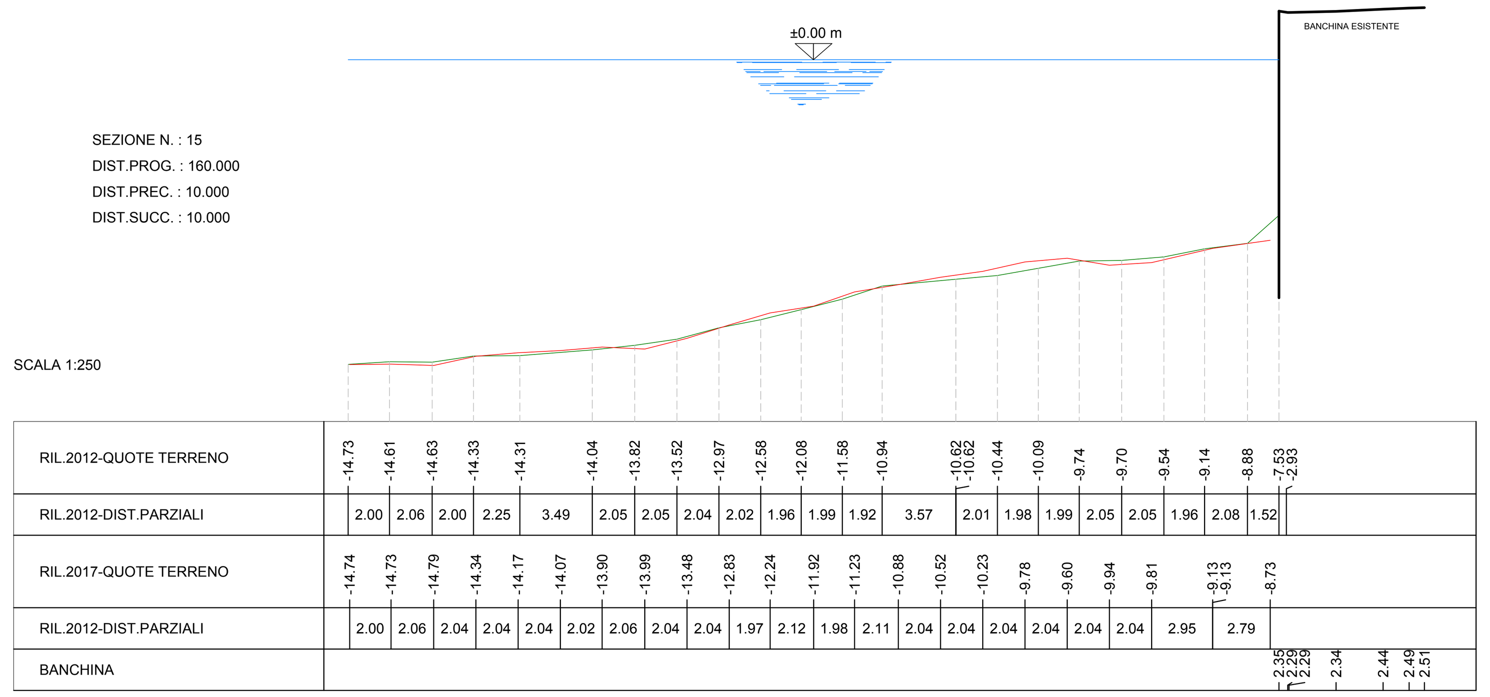

SEZIONE N. : 16
DIST.PROG. : 170.000
DIST.PREC. : 10.000
DIST.SUCC. : 10.000

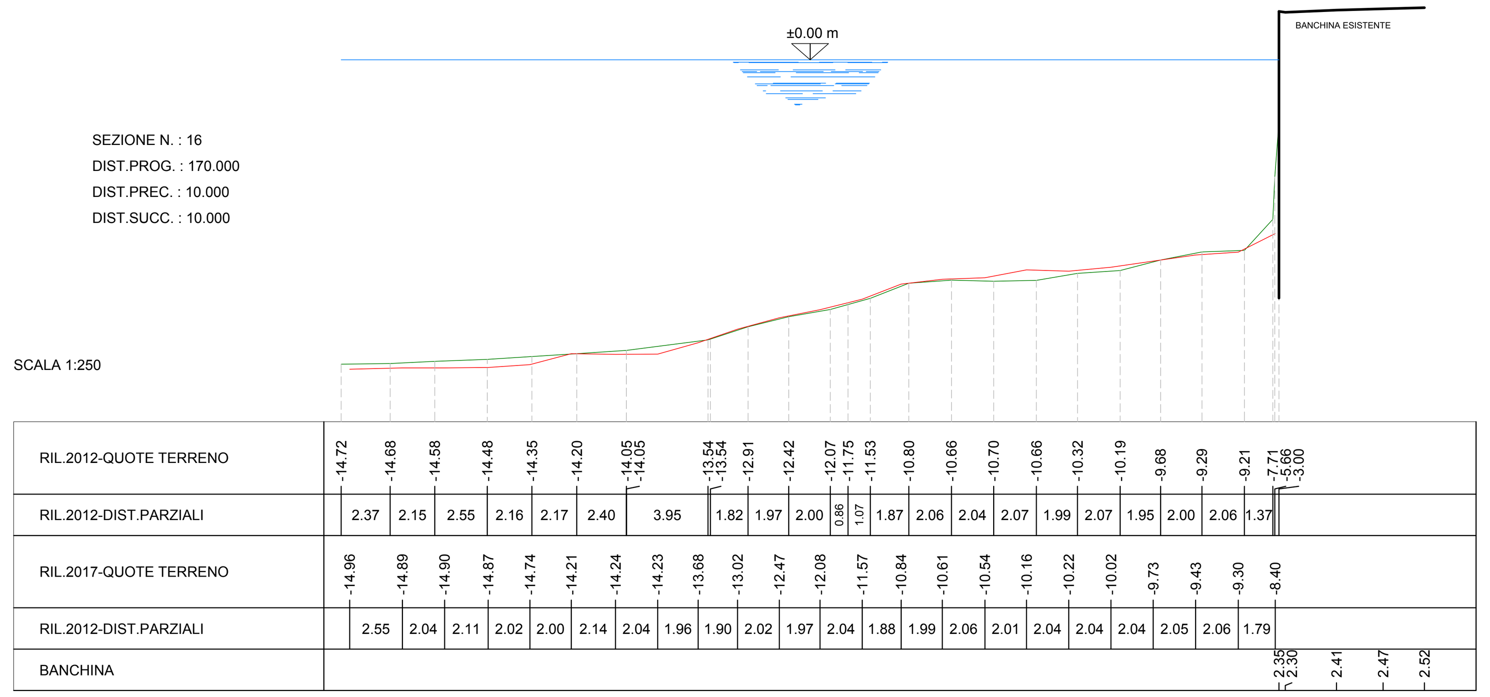

SEZIONE N. : 17
DIST.PROG. : 180.000
DIST.PREC. : 10.000
DIST.SUCC. : 10.000

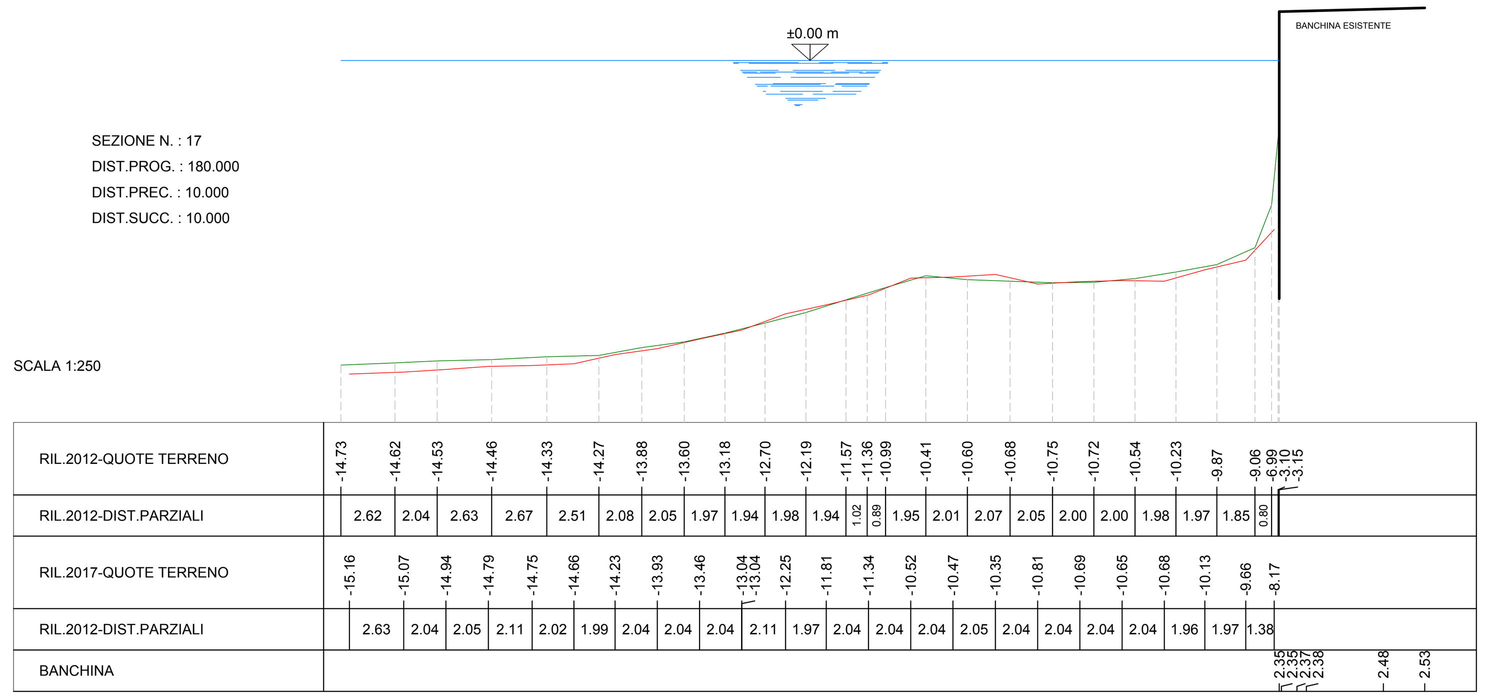

SEZIONE N. : 18
DIST.PROG. : 190.000
DIST.PREC. : 10.000
DIST.SUCC. : 10.000

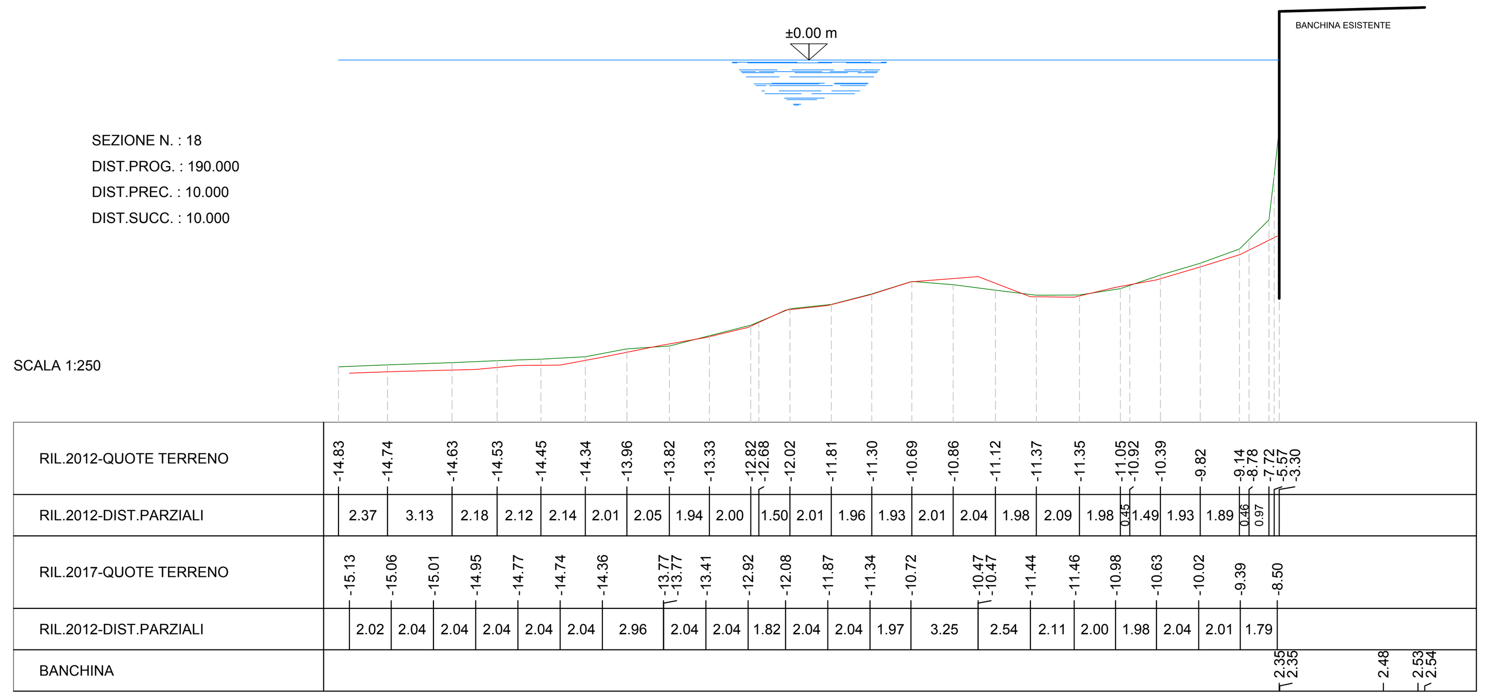

SEZIONE N. : 19
DIST.PROG. : 200.000
DIST.PREC. : 10.000
DIST.SUCC. : 9.615

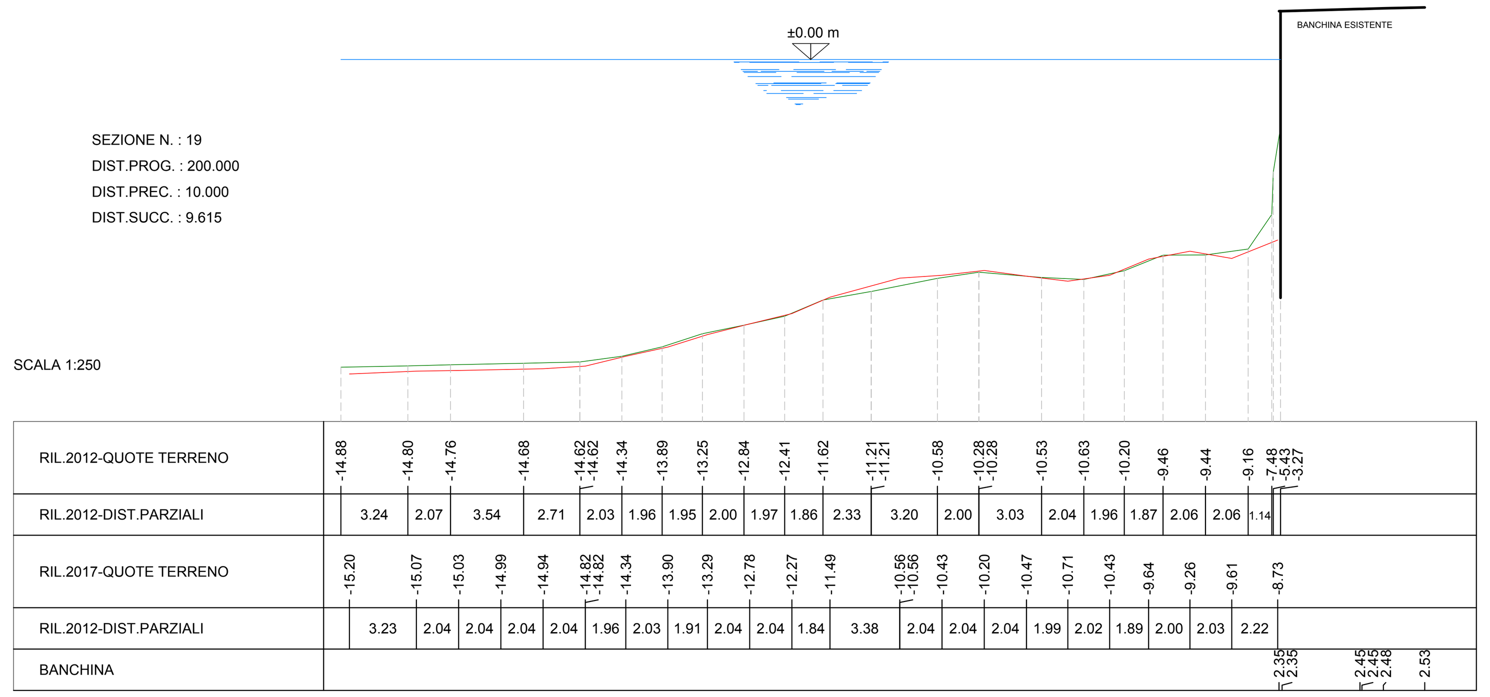

SEZIONE N. : 20
DIST.PROG. : 209.615
DIST.PREC. : 9.615

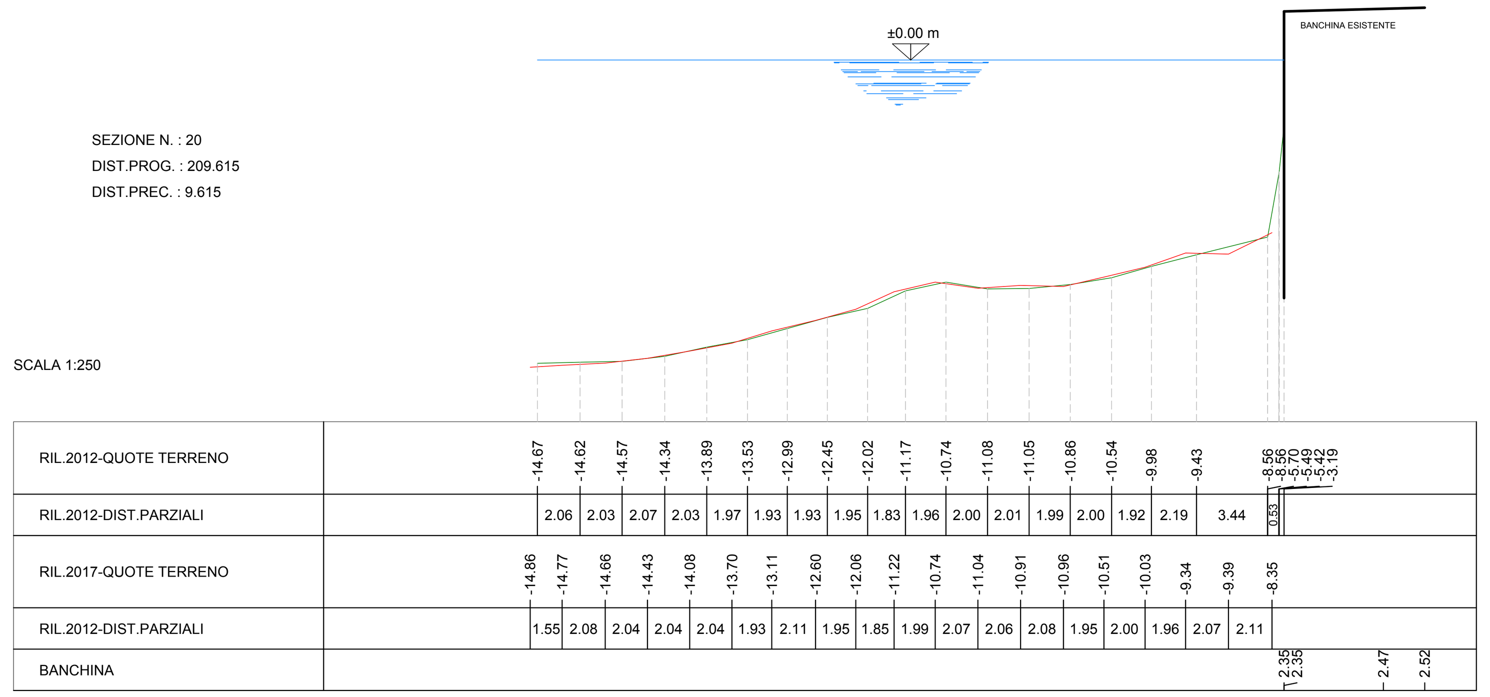

KEY PLAN

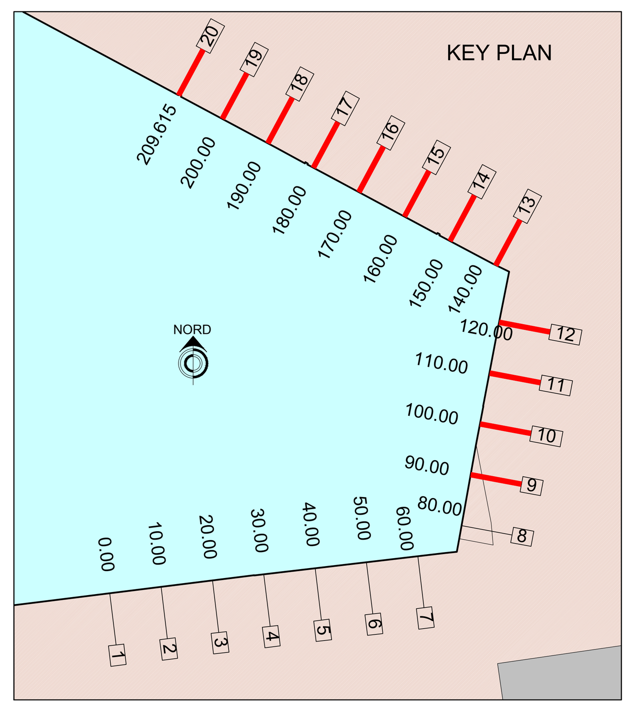

AUTORITA' DI SISTEMA PORTUALE DEL MARE ADRIATICO ORIENTALE - Porto di Trieste

INTERVENTI DI AMPLIAMENTO ALLA RADICE DEL MOLO VI
PROG. A.P.T. N. 1801

RESPONSABILE UNICO DEL PROCEDIMENTO
dott.ing. Eric Marcone

PROGETTO	RESPONSABILI
STUDIO ALTIERI SPA — Via Colleoni, 56/58, 36016 Thiene (VI), tel. 0445/375300, fax 0445/375375, e-mail: altieri@studioaltieri.it	INCARICATO DELL'INTEGRAZIONE DELLE PRESTAZIONI SPECIALISTICHE: dott.ing. Carlo Glauco Amoroso
ALPE PROGETTI — Via S.Fermo, 11 - 33100 - Udine, tel.0432/526179 - fax 0432/624309, e-mail: alpe@alpeprogetti.it	RESPONSABILE DELLA PROGETTAZIONE STRUTTURALE: dott.ing. Francesco Alessandrini
SQS Servizi Qualità e Sicurezza SRL — Viale Terza Armata n. 7 - 34123 TRIESTE (TS), T. 040 633864 - F. 040 3483217, e-mail: info@sqs-ts.com	RESPONSABILE DEGLI ASPETTI GEOLOGICI: dott.geol. Umberto Stefanel
PROGETTANDO SRL — Via Enrico Davila, 1, 35028 Piove di Sacco (PD), Tel. 0425/1900552, email: info@progettando-srl.it	COORDINATORE DELLA SICUREZZA IN FASE DI PROGETTAZIONE: p.i. Furio Benci
dott. geol. Umberto Stefanel — Via G. Tullio n° 13, 33100 Udine, Tel/Fax 0432.513442 - Mob. 348.6037250, umbigeo@libero.it, umberto.stefanel@epap.sicurezzapostale.it	RESPONSABILE PROGETTAZIONE IMPIANTI ELETTRICI E SPECIALI: dott.ing. Dario Turolla

PROGETTO DEFINITIVO

TITOLO RILIEVO TOPOGRAFICO - SEZIONI 2 DI 2

ELABORATO **TP 0305**

NOME FILE TP_0304-305_rilievo topobat._sezioni_r00.DWG

SCALA 1:250

REV	DATA	DESCRIZIONE	REDATTO	VERIFICATO	APPROVATO
00	10-05-2017	EMISSIONE	C.CHIAPPIN	S.AGNOLETTO	C.G.AMOROSO