


LEGENDA	
	Rimozione accurata di pavimentazione in pietra naturale, numerazione di ogni singolo elemento e adeguata mappatura degli stessi e l'accatastamento ordinato a piè d'opera di tutti gli elementi smontati.
	Demolizione di muratura in pietrame
	Scavo di sicurezza

SEZIONE TIPO BANCHINA ESISTENTE 1:50

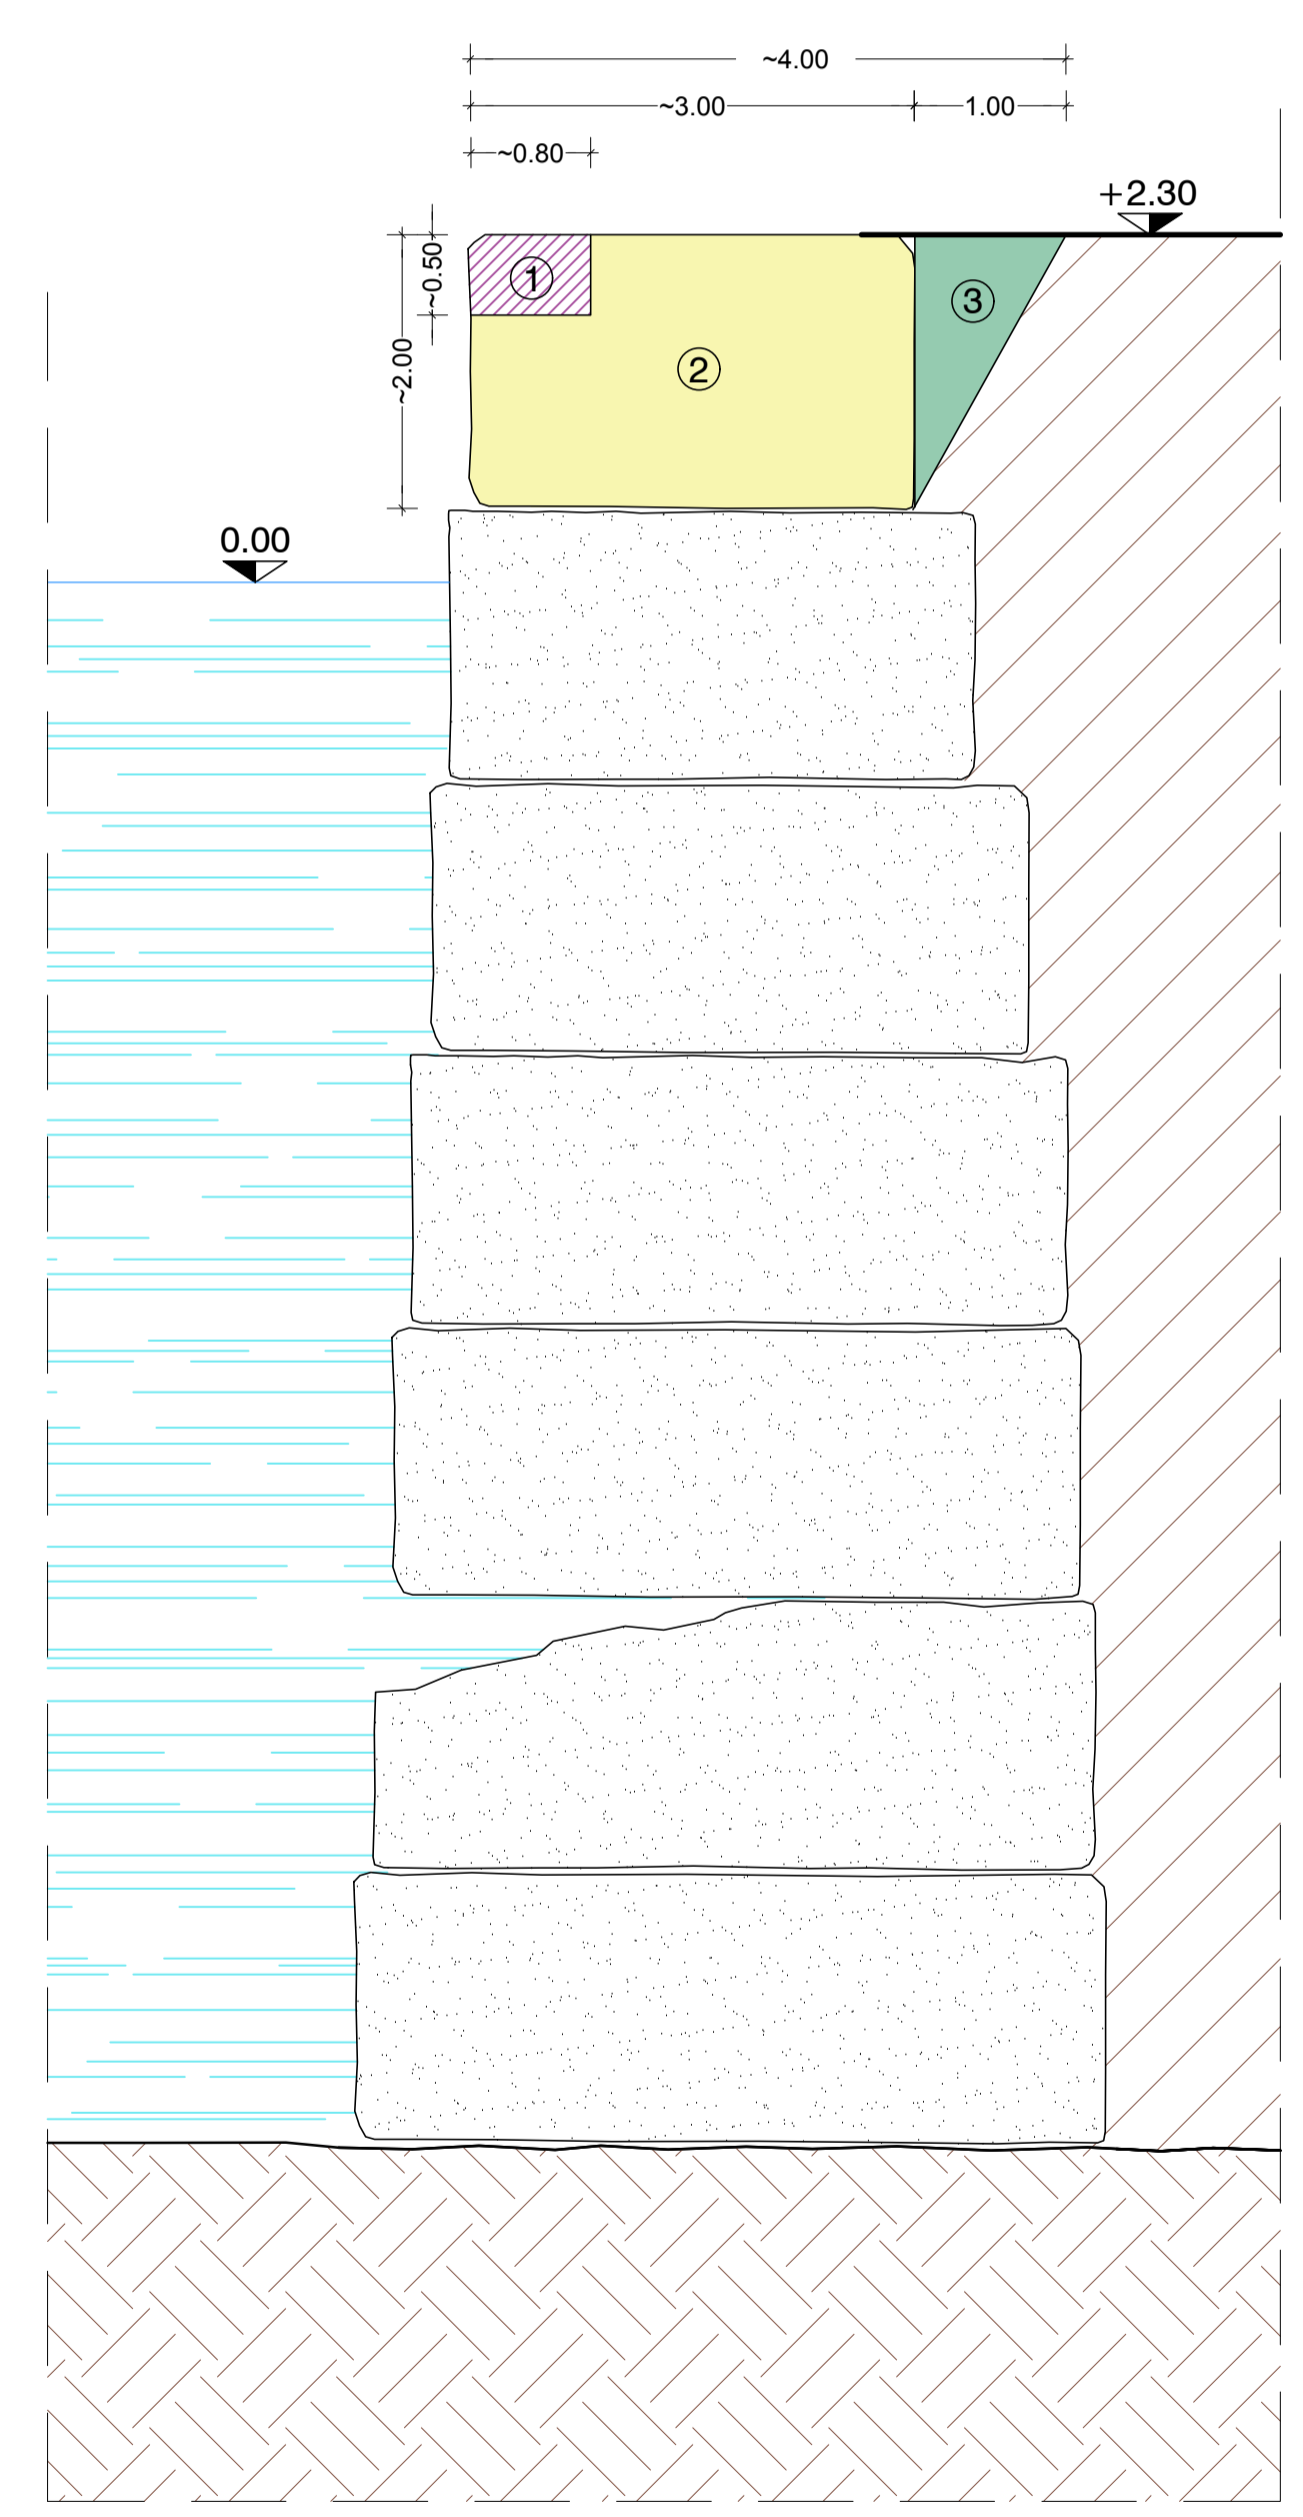



**AUTORITA' DI SISTEMA PORTUALE DEL MARE ADRIATICO ORIENTALE - Porto di Trieste**



**INTERVENTI DI AMPLIAMENTO ALLA RADICE DEL MOLO VI  
PROG. A.P.T. N. 1801**

PROGETTO		RESPONSABILI	
 <p>Via Colborn, 66/68 36102 Trieste (TV) tel. 0442/375300 fax 0442/375375 e-mail: <a href="mailto:altier@studioaltieri.it">altier@studioaltieri.it</a> <b>STUDIO ALTIERI SPA</b></p>	 <p><b>ALPE</b> P R O G E T T I Via S. Fermo, 11 - 33100 Udine tel. 0432/526179 - fax 0432/624339 e-mail: <a href="mailto:alp@alpeprogetti.it">alp@alpeprogetti.it</a></p>	<p>INCARICATO DELL'INTEGRAZIONE DELLE PRESTAZIONI SPECIALISTICHE dot. ing. Carlo Glauco Amoroso</p>	<p>RESPONSABILE DELLA PROGETTAZIONE STRUTTURALE dot. ing. Francesco Alessandri</p>
 <p><b>SCS</b> Servizi Qualità e Sicurezza s.p.a.</p>	<p>Viale Terza Armata, n. 7 - 34123 TRIESTE (TS) T. 0421 633664 - F. 0421 3483237 e-mail: <a href="mailto:info@sqi-ts.com">info@sqi-ts.com</a></p>	<p>COORDINATORE DELLA SICUREZZA IN FASE DI PROGETTAZIONE p.i. Furio Banci</p>	<p>RESPONSABILE PROGETTAZIONE IMPIANTI ELETTRICI E SPECIALI dot. ing. Dario Turola</p>
 <p><b>PROGETTANDO</b> Via Enrico Delella, 1 35028 Pieve di Sacco (PD) Tel. 0429/190952 e-mail: <a href="mailto:info@progettando-est.it">info@progettando-est.it</a></p>	<p>dot. geol. Umberto Stefanel Via G. Tullio n° 13 33100 Udine Tel/fax 0432/513442 - Mob. 348.6037250 <a href="mailto:umberto@stefanel.it">umberto@stefanel.it</a> <a href="mailto:umberto.stefanel@sepaio.sicurezzaopole.it">umberto.stefanel@sepaio.sicurezzaopole.it</a></p>		

**PROGETTO DEFINITIVO**

TITOLO		ELABORATO			
<b>PLANIMETRIA DELLE DEMOLIZIONI STRUTTURE ESISTENTI</b>		<b>OM 2002</b>			
NOME FILE	OM_2002_Planimetria delle demolizioni_r00.dwg	SCALA	1:200		
REV	DATA	DESCRIZIONE	REDDATTO	VERIFICATO	APPROVATO
00	10-05-2017	EMISSIONE	C. CHIAPPIN	S. AGNOLETTO	C. G. AMOROSO