



**INTERVENTI DI AMPLIAMENTO ALLA RADICE DEL MOLO VI
PROG. A.P.T. N. 1801**

RESPONSABILE UNICO DEL PROCEDIMENTO
dotting. Eric Marcone

PROGETTO



Via Colsoni, 56/58
35016 Tiltene (VI)
tel. 0445/375300
fax 0445/375375
e-mail: altieri@studioaltieri.it
STUDIO ALTIERI SPA



Via S. Fermo, 11 - 33100 - Udine
tel. 0432/526179 - fax 0432/624309
e-mail: alpe@alpeprogetti.it



Viale Terza Armata n. 7 - 34123 TRIESTE (TS)
T. 040 633864 - F. 040 3483217
e-mail: info@sq-s.com



Via Enrico Davila, 1
35028 Piove di Sacco (PD)
Tel. 0425/1900552
email: info@progettando-srl.it

COORDINATORE DELLA SICUREZZA IN FASE DI PROGETTAZIONE
p.i. Furio Benci

RESPONSABILE PROGETTAZIONE IMPIANTI ELETTRICI E SPECIALI
dotting. Dario Turolla

RESPONSABILI

INCARICATO DELL'INTEGRAZIONE DELLE PRESTAZIONI SPECIALISTICHE
dotting. Carlo Glauco Amoroso

RESPONSABILE DELLA PROGETTAZIONE STRUTTURALE
dotting. Francesco Alessandrini

RESPONSABILE DEGLI ASPETTI GEOLOGICI
dotting. Umberto Stefanel

dotting. Umberto Stefanel
Via G. Tullio n° 13
33100 Udine
Tel/Fax: 0432/513442 - Mob. 348.6037250
umberto@stefanel.it
umberto.stefanel@epap.sicurezzaaerostatale.it

PROGETTO DEFINITIVO

TITOLO **PAVIMENTAZIONE FLESSIBILE
PLANIMETRIA E SEZIONI TIPO**


ELABORATO **OM 2004**

NOME FILE OM_2004_Pavimentazione_flessibile_r00.dwg


SCALA 1:2-20-500

REV	DATA	DESCRIZIONE	REDATTO	VERIFICATO	APPROVATO
00	10-05-2017	EMISSIONE	PA	DF	FA


**Planimetria
Scala 1:500**

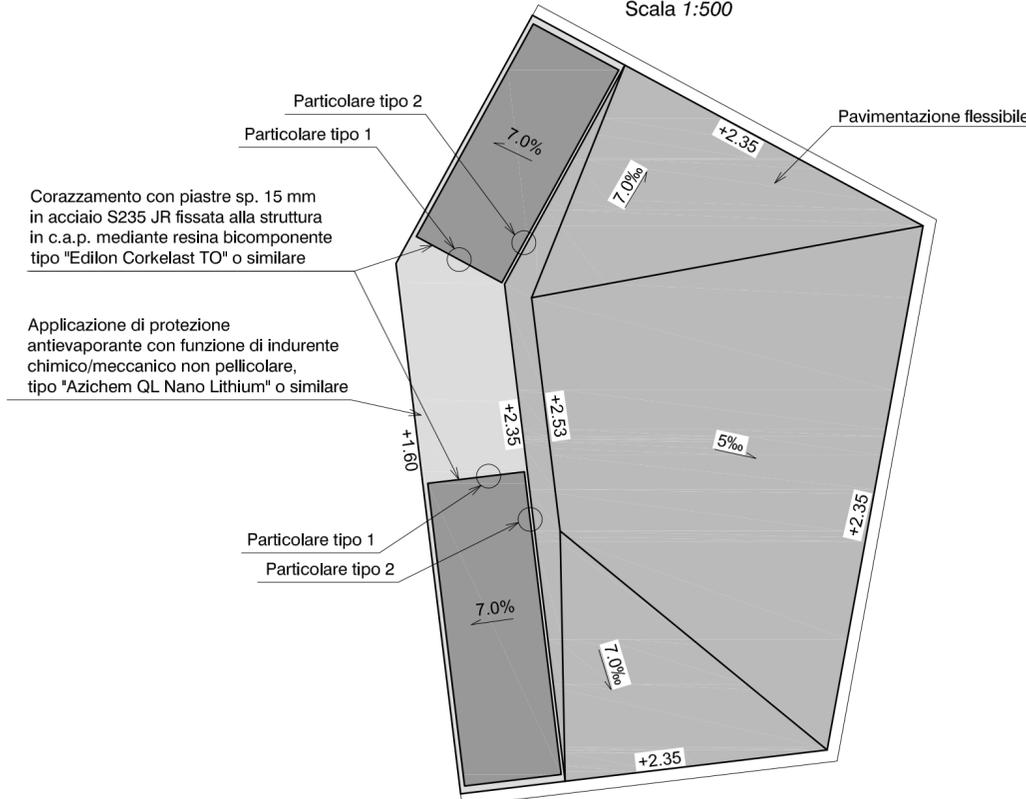

**SEZIONE TIPO
Struttura soletta
Scala 1:20**

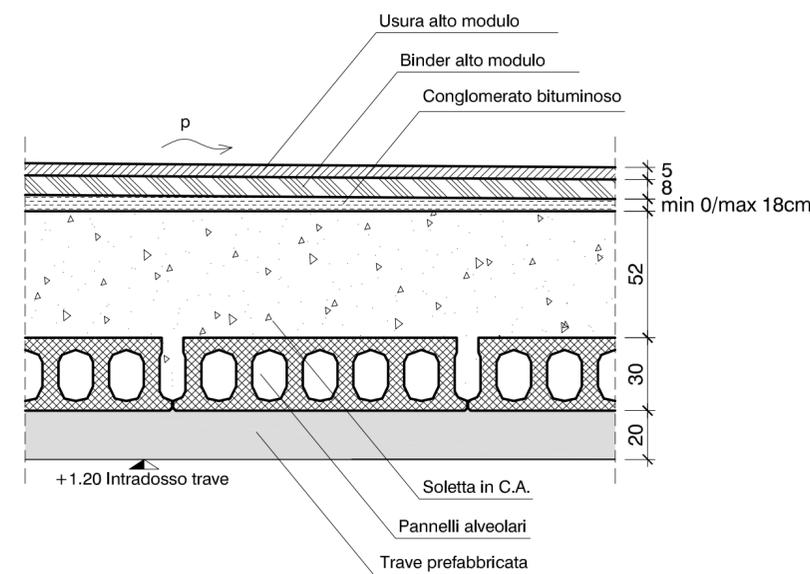

**PARTICOLARE TIPO 1
Corazzamento
Scala 1:2
misure in millimetri**

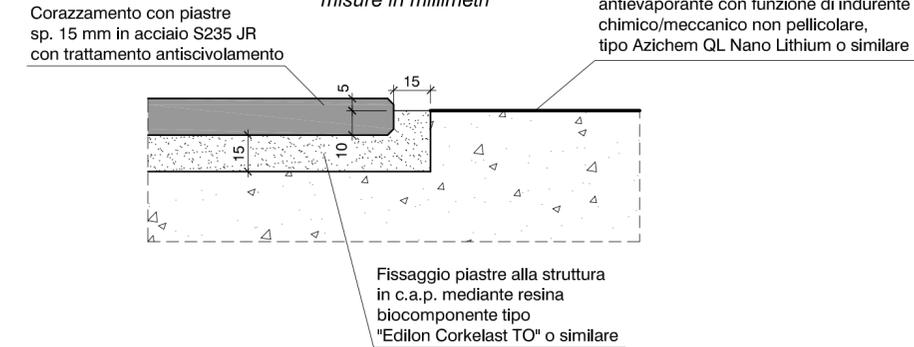

**PARTICOLARE TIPO 2
Corazzamento
Scala 1:2
misure in millimetri**

