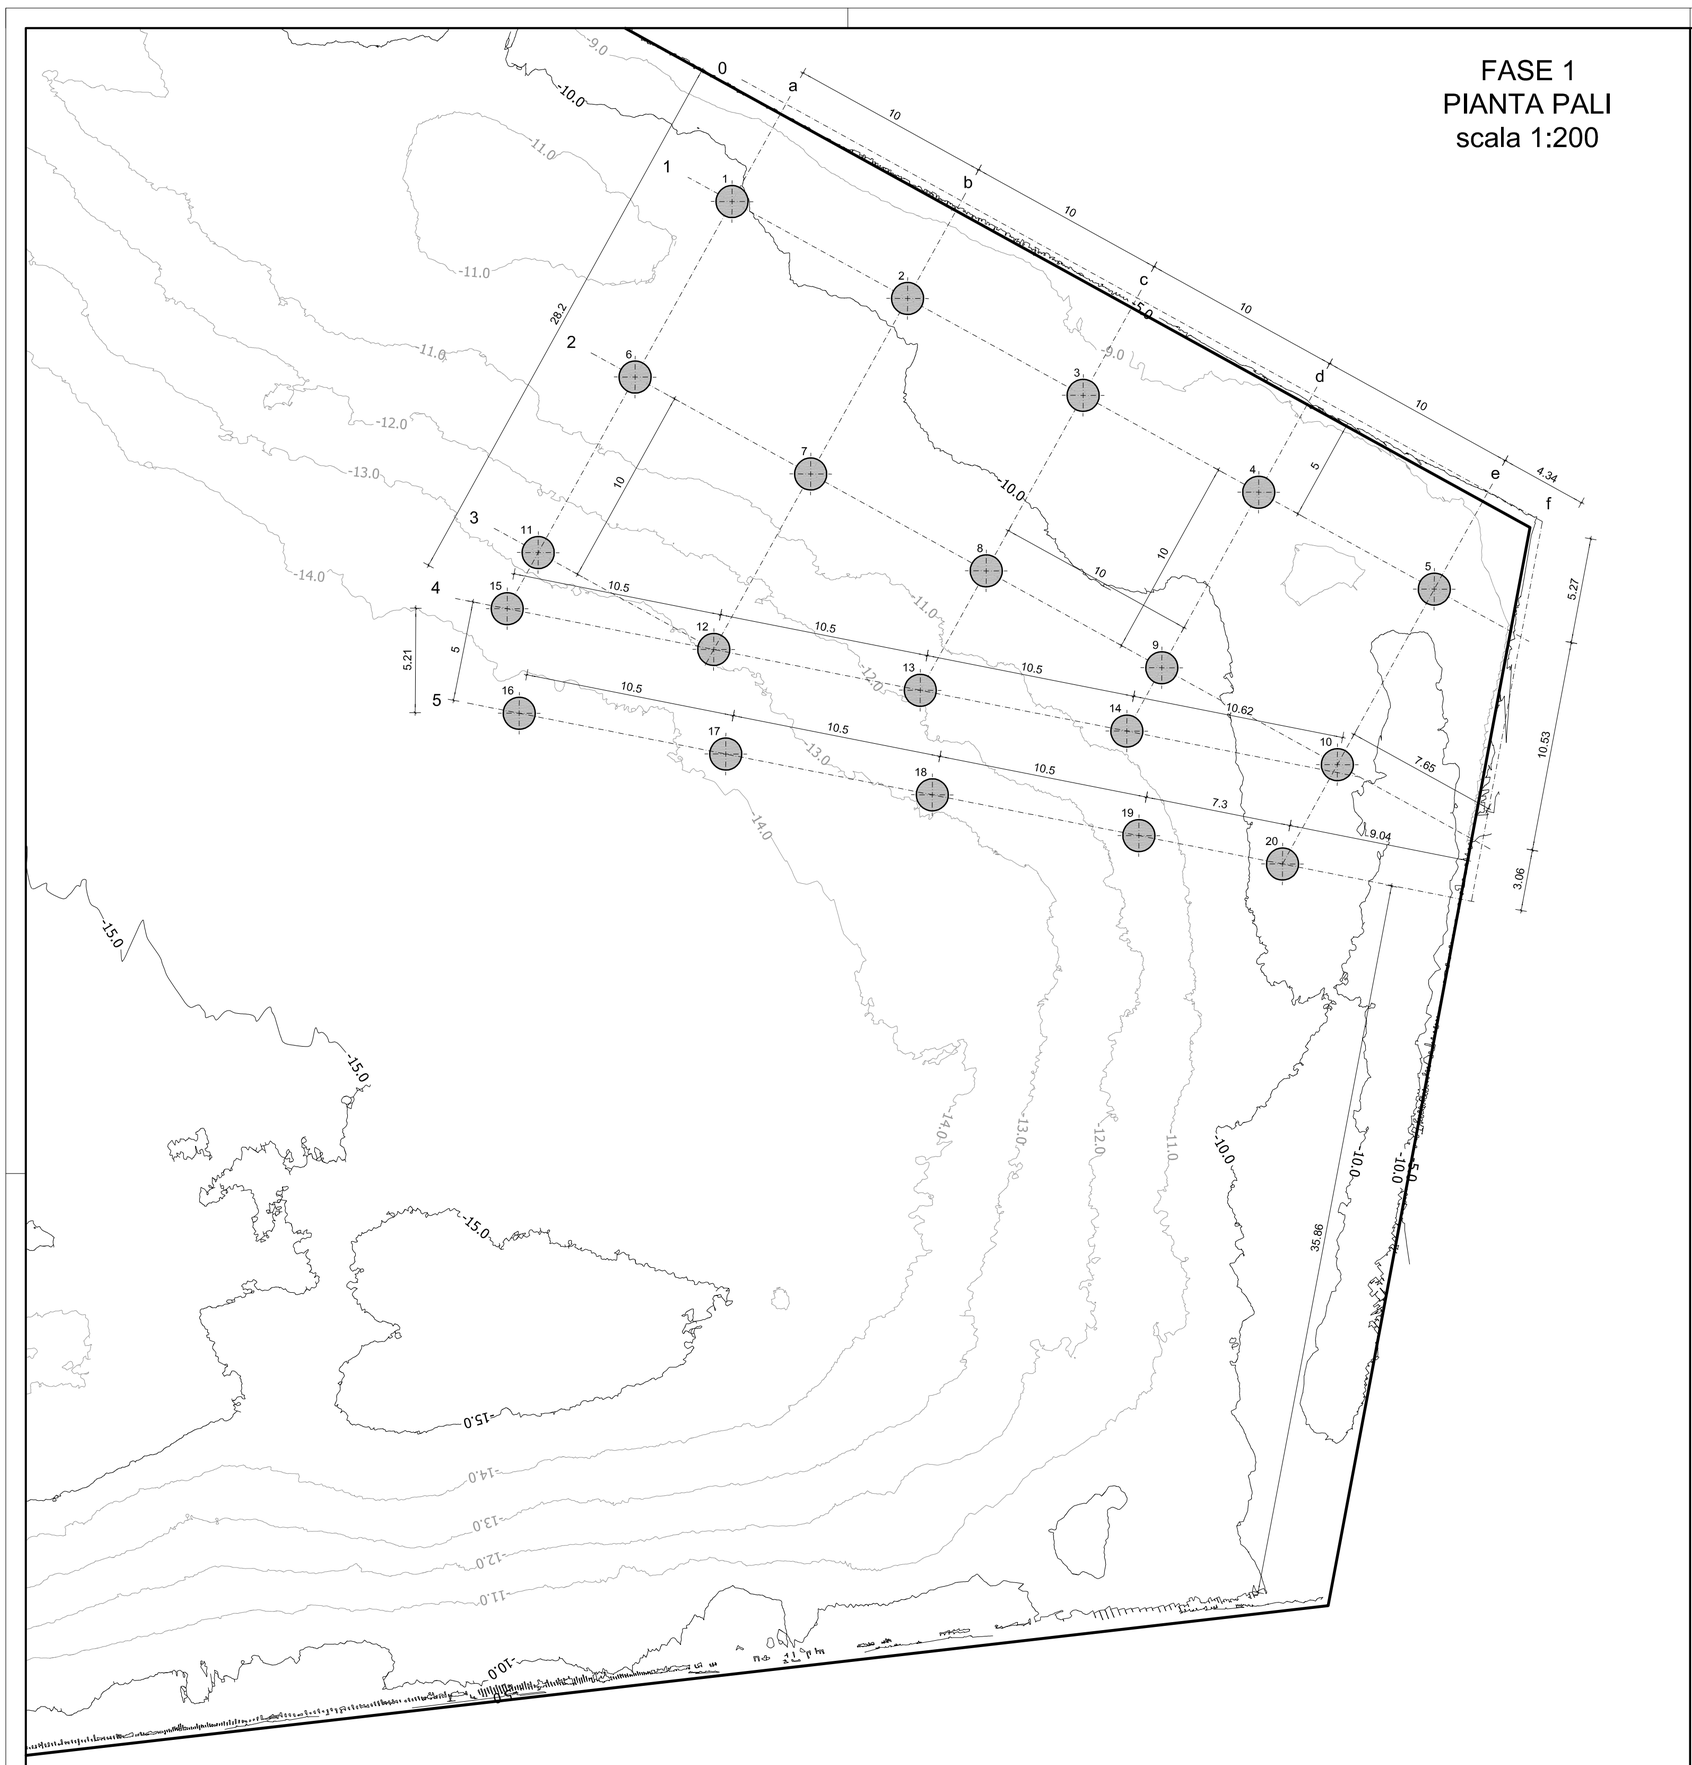

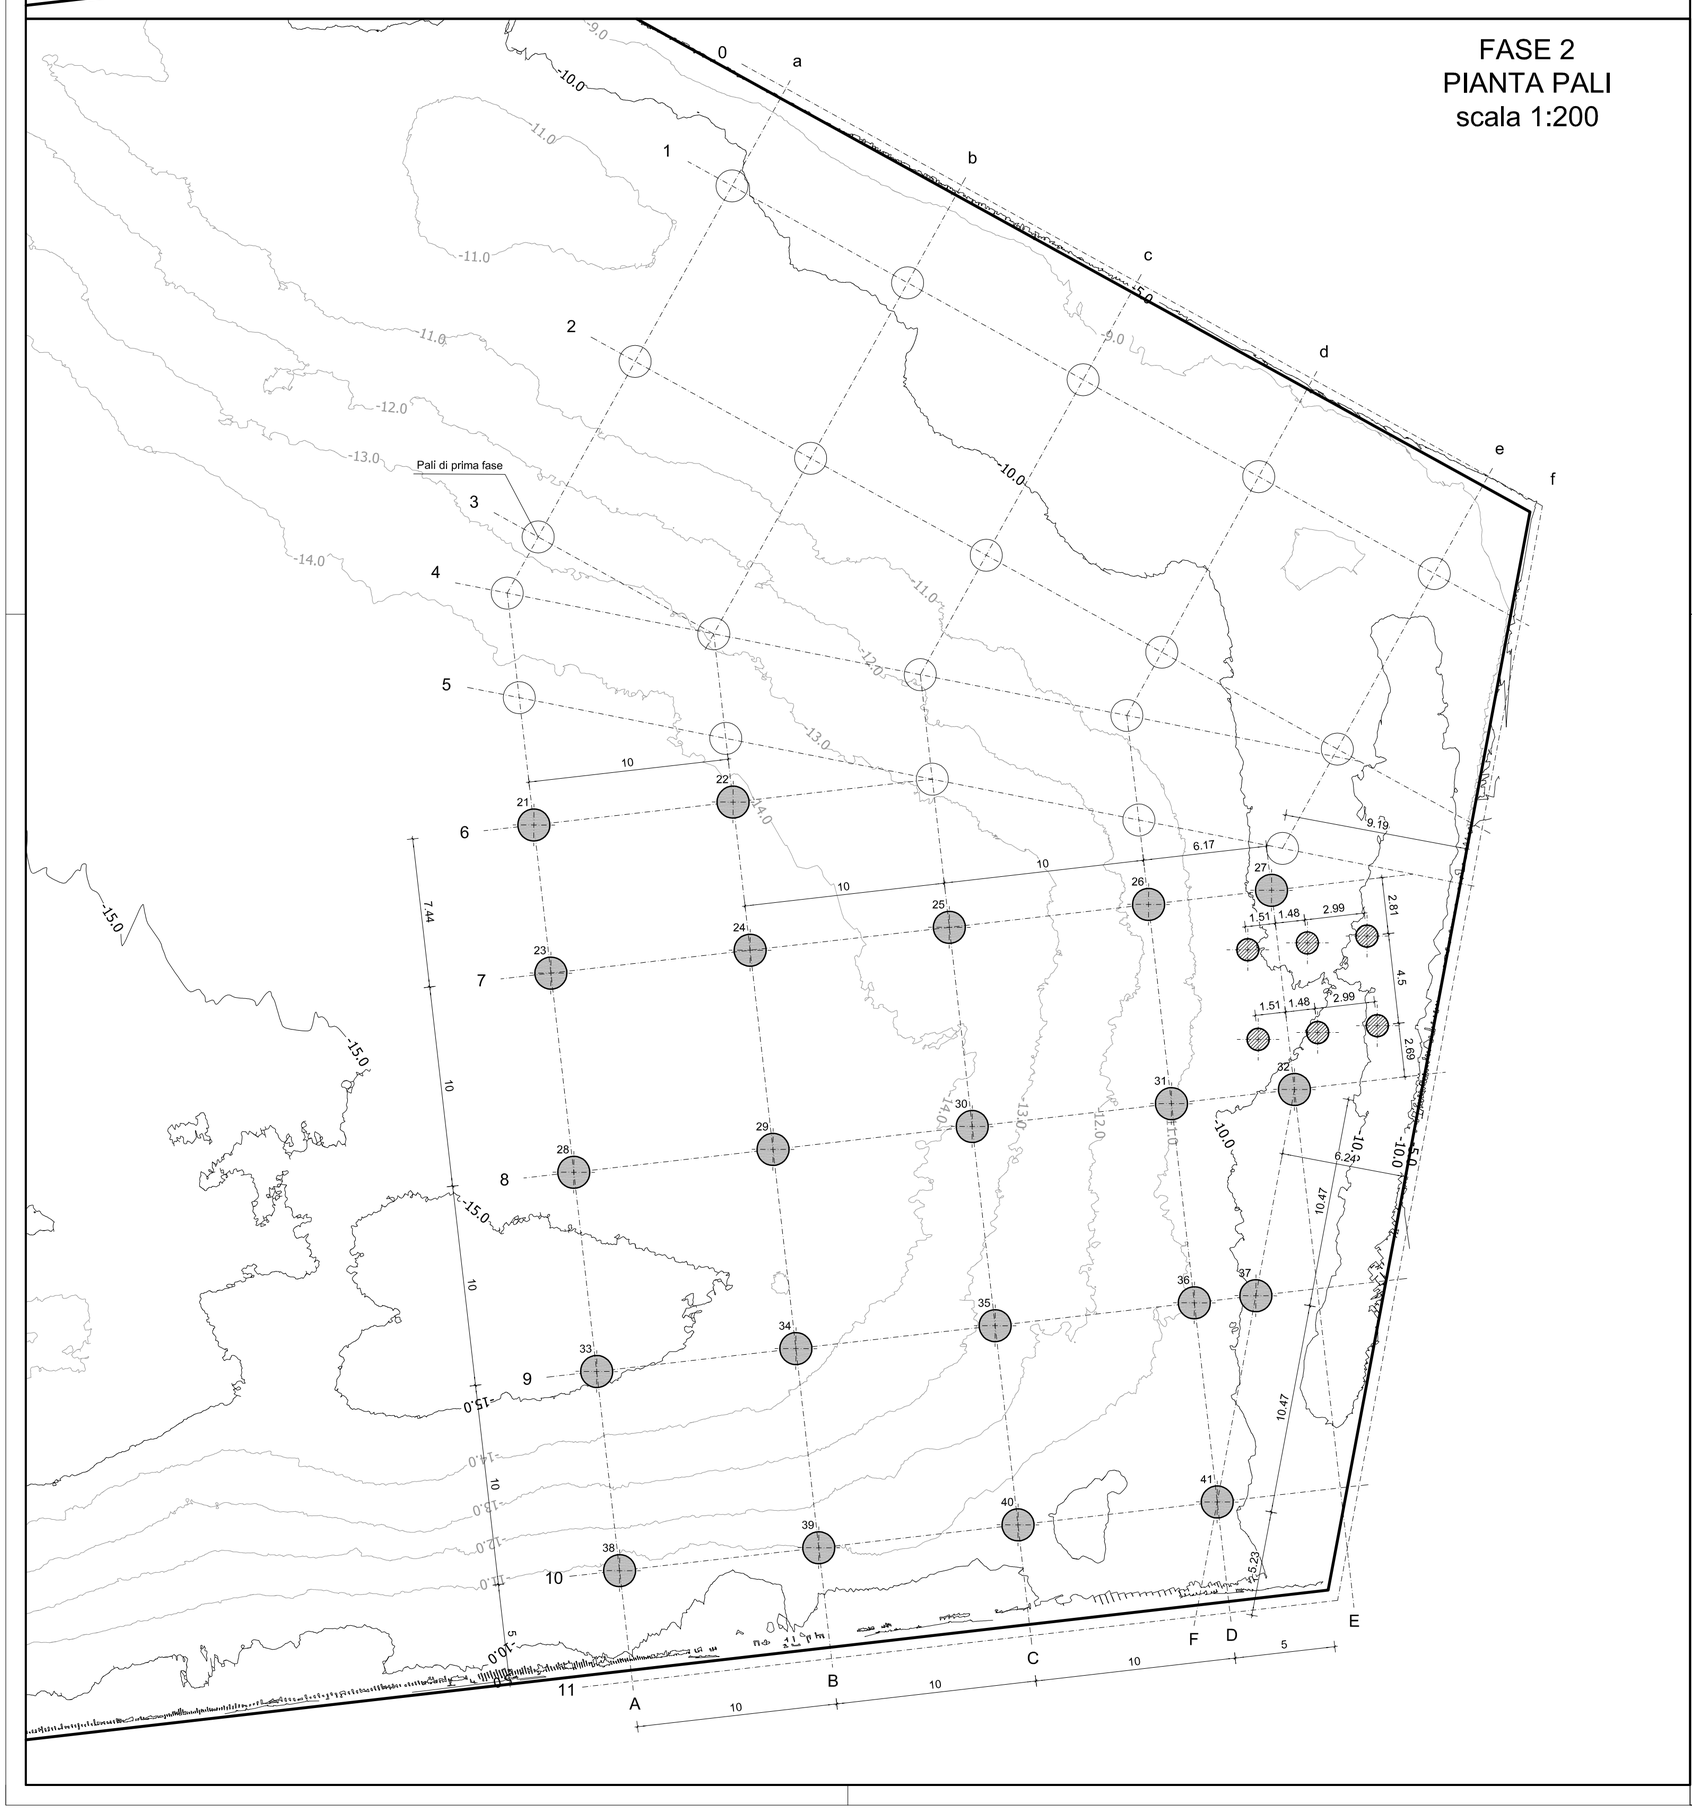

LEGENDA

- PALI DIAMETRO 1600
- PALI DIAMETRO 1100

AUTORITA' DI SISTEMA PORTUALE DEL MARE ADRIATICO ORIENTALE - Porto di Trieste

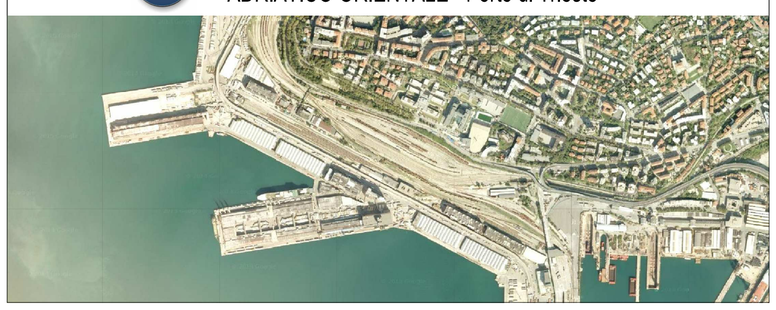

INTERVENTI DI AMPLIAMENTO ALLA RADICE DEL MOLO VI PROG. A.P.T. N. 1801

RESPONSABILE UNICO DEL PROCEDIMENTO
dott.ing. Eric Marcone

PROGETTO

STUDIO ALTIERI SPA
Via Colleoni, 56/58
36016 Thiene (VI)
tel. 0445/375300
fax 0445/375375
e-mail: altieri@studioaltieri.it

ALPE PROGETTI
Via S.Fermo, 11 - 33100 - Udine
tel.0432/526179 - fax 0432/624309
e-mail: alpe@alpeprogetti.it

SQS Servizi Qualità e Sicurezza srl.
Viale Terza Armata n. 7 - 34123 TRIESTE (TS)
T. 040 633864 - F. 040 3483217
e-mail: info@sqs-ts.com

PROGETTANDO SRL
Via Enrico Davila, 1
35028 Piove di Sacco (PD)
Tel. 0425/1900552
email: info@progettando-srl.it

dott. geol. Umberto Stefanel
Via G. Tullio n° 13
33100 Udine
Tel/Fax 0432.513442 - Mob. 348.6037250
umbigeo@libero.it
umberto.stefanel@epap.sicurezzapostale.it

RESPONSABILI

INCARICATO DELL'INTEGRAZIONE DELLE PRESTAZIONI SPECIALISTICHE: dott.ing. Carlo Glauco Amoroso

RESPONSABILE DELLA PROGETTAZIONE STRUTTURALE: dott.ing. Francesco Alessandrini

RESPONSABILE DEGLI ASPETTI GEOLOGICI: dott.geol. Umberto Stefanel

COORDINATORE DELLA SICUREZZA IN FASE DI PROGETTAZIONE: p.i. Furio Benci

RESPONSABILE PROGETTAZIONE IMPIANTI ELETTRICI E SPECIALI: dott.ing. Dario Turolla

PROGETTO DEFINITIVO

TITOLO: PIANTA PALI

ELABORATO: **OS 3001**

NOME FILE: OS_3001_Pianta pali_r00.dwg

SCALA: 1:200

REV	DATA	DESCRIZIONE	REDATTO	VERIFICATO	APPROVATO
00	10-05-2017	EMISSIONE	SP	DF	FA