PROSPETTO/PROFILO

IMPALCATO LATO COSTA SU BANCHNA A GIORNO

Scala *1:100*

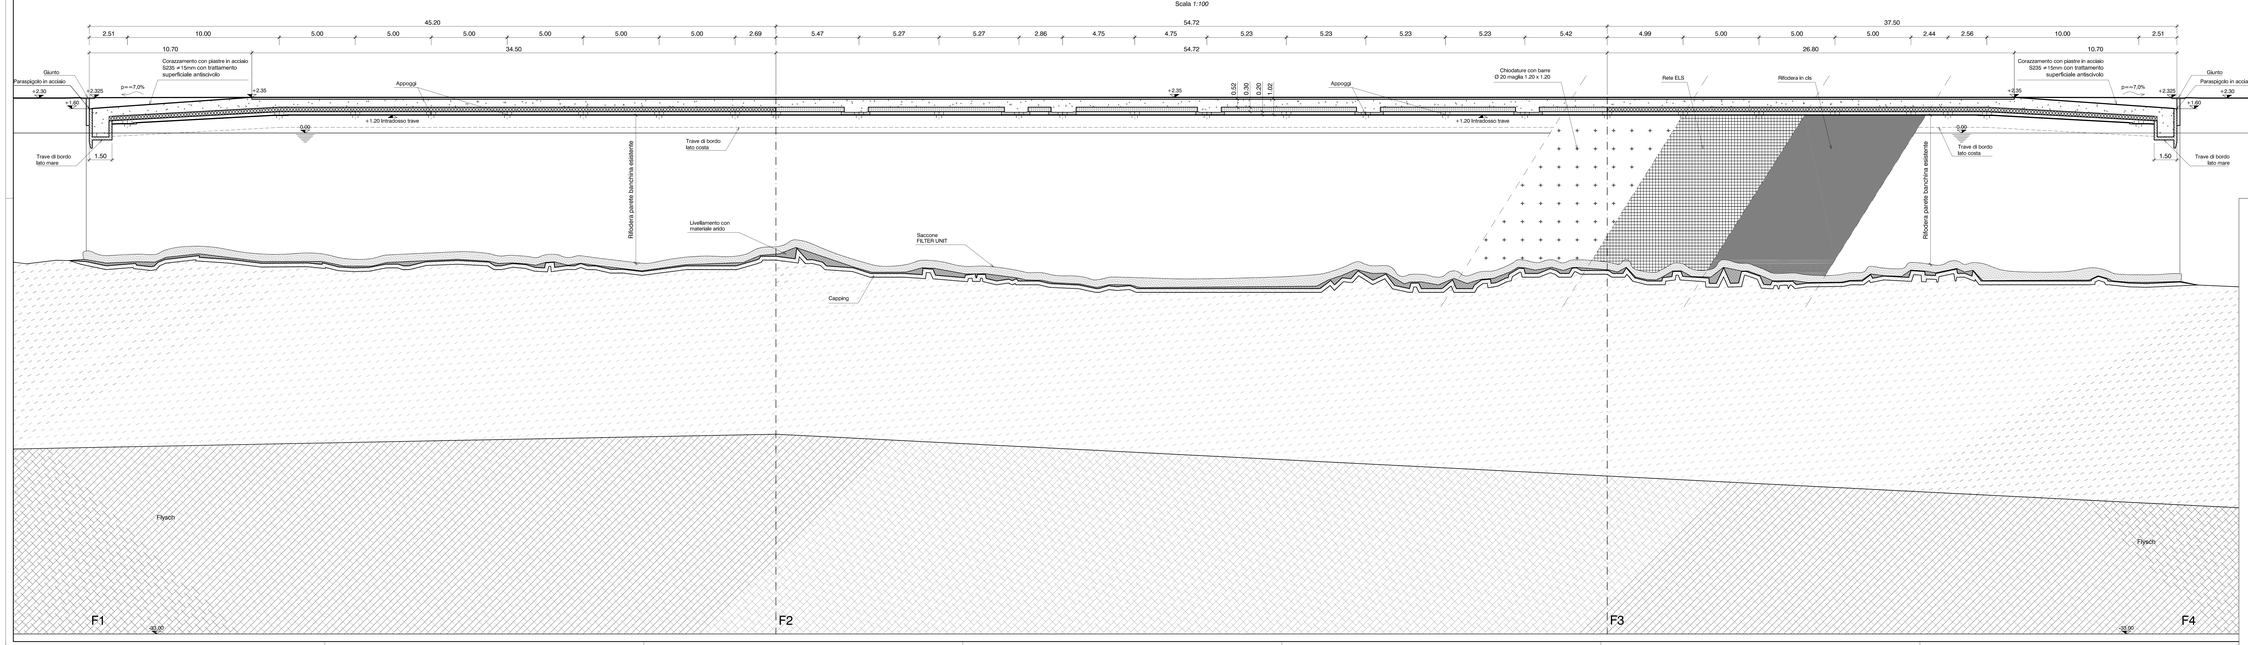

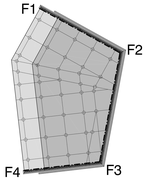

AUTORITA' DI SISTEMA PORTUALE DEL MARE ADRIATICO ORIENTALE - Porto di Trieste

INTERVENTI DI AMPLIAMENTO ALLA RADICE DEL MOLO VI
PROG. A.P.T. N. 1801

RESPONSABILE UNICO DEL PROCEDIMENTO
dott.ing. Erik Manzone

PROGETTO	RESPONSABILE		
Via G.Marconi 10/B 35010 Trenno (PD) tel. 049/9317570 fax 049/9317575 e-mail: office@altiri.com STUDIO ALTIERI SPA	ALPE ENGINEERING S.r.l. Via G.Ferraris, 11 - 20100 - Milano T. +39 02 36590001 F. +39 02 36590019 e-mail: alpe@alpe.pec.it	INCARICATO DELL'INTEGRAZIONE DELLE PRESTAZIONI SPECIALISTICHE dott.ing. Carlo Cilenzi Amoroso	RESPONSABILE DELLA PROGETTAZIONE STRUTTURALE dott.ing. Francesco Alessandrini	RESPONSABILE DEGLI ASPETTI GEOLOGICI dott.geol. Umberto Stefanel
Studio Associato di Geotecnica sas Via Trieste, 34/a - 34123 TRIESTE (TS) T. 040 3720534 - F. 040 3482327 e-mail: info@geo-ts.com		COORDINATORE DELLA SICUREZZA IN FASE ESECUTIVA/ESTESA dott.ing. Fulvio Benini	RESPONSABILE PROGETTAZIONE IMPIANTI ELETTRICI E SPECIALI dott.ing. Paolo Trovillo	
STUDIO PROGETTANDO Via Dante Dalle, 11 33033 Rivolto di Codroipo (PD) tel. 0432/908588 e-mail: info@progettando.eu	dott. geol. Umberto Stefanel Via G. Galilei, 11 33100 UDINE tel. 0432/506604 Studio Associato Geolab - Reg. 0000670/00 e-mail:geo@tiscali.it certificato:umberto.stefanel@pec.tecnocasa.it			

PROGETTO DEFINITIVO

TITOLO	PROSPETTO/PROFILO IMPALCATO LATO COSTA SU BANCHNA A GIORNO	ELABORATO	OS 3012
NOME FILE	OS_3012_Prospetto/profilo_impalcato_100.dwg	SCALA	1:100

REV	DATA	DESCRIZIONE	REDATTO	VERIFICATO	APPROVATO
00	10-05-2017	EMISSIONE	SP	CF	FA