



FASE 1A
scala 1:500

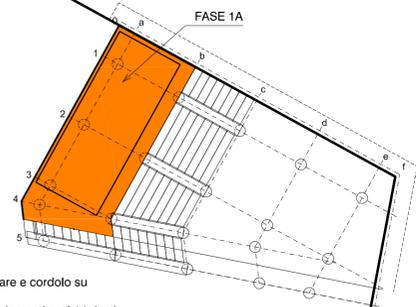


- 1) Esecuzione pali a mare e cordolo su banchina esistente
- 2) Posa in opera degli elementi prefabbricati sulle prime due campate
- 3) Esecuzione getto sulla campata inclinata e successiva tesatura; preliminare predisposizione delle testate di riscontro (annegate nel getto) per le fasi successive

FASE 2A
scala 1:500

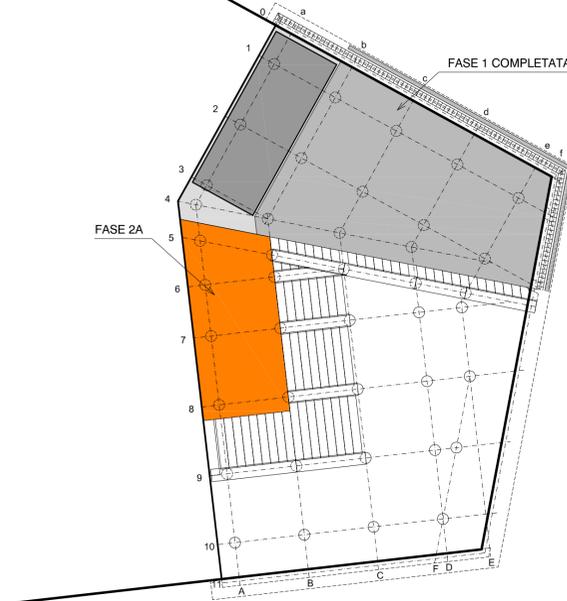


- 1) Esecuzione pali a mare e cordolo su banchina esistente
- 2) Posa in opera degli elementi prefabbricati sulla prima campata a mare
- 3) Esecuzione getto sulla campata inclinata e successiva tesatura; preliminare predisposizione delle testate di riscontro (annegate nel getto) per le fasi successive

FASE 2C
scala 1:500

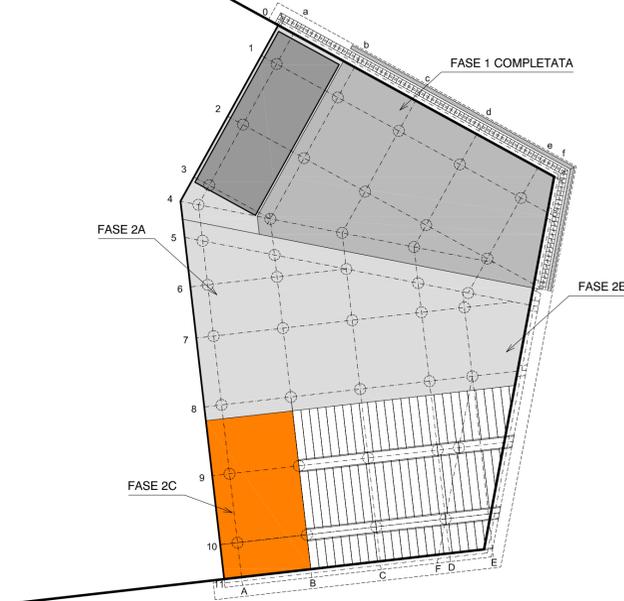


- 7) Completamento posa elementi prefabbricati
- 8) Esecuzione getto sulla campata inclinata e successiva tesatura; preliminare predisposizione delle testate di riscontro (annegate nel getto) per le fasi successive

FASE FINALE
scala 1:500

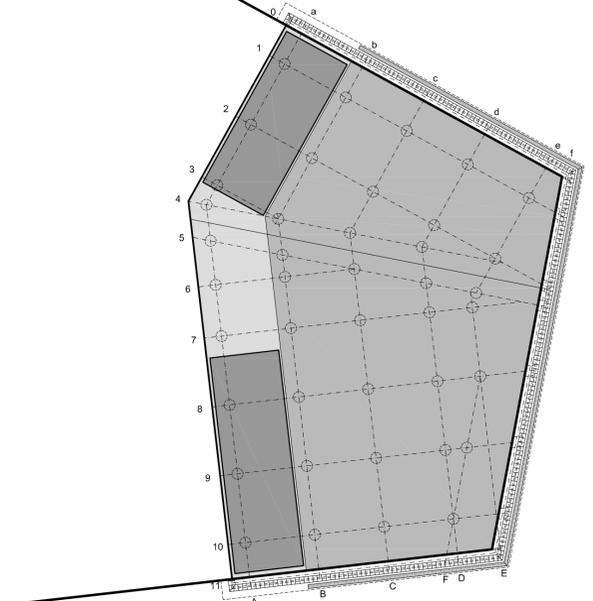

- 11) Attrezzatura della banchina con posa degli arredi (bitte, fender, corazzamento...)

FASE 1B
scala 1:500

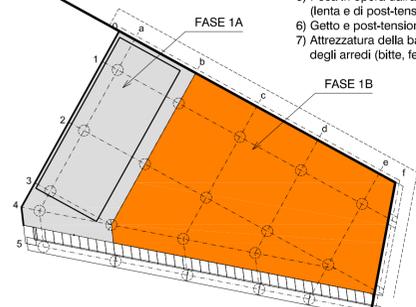


- 4) Completamento posa elementi prefabbricati
- 5) Posa in opera dall'armatura (lenta e di post-tensione)
- 6) Getto e post-tensione trefoli
- 7) Attrezzatura della banchina con posa degli arredi (bitte, fender, corazzamento...)

FASE 2B
scala 1:500



- 4) Completamento posa elementi prefabbricati sul lato adiacente alla banchina già eseguita
- 5) Posa in opera dall'armatura (lenta e di post-tensione)
- 6) Getto e post-tensione trefoli

FASE 2D
scala 1:500

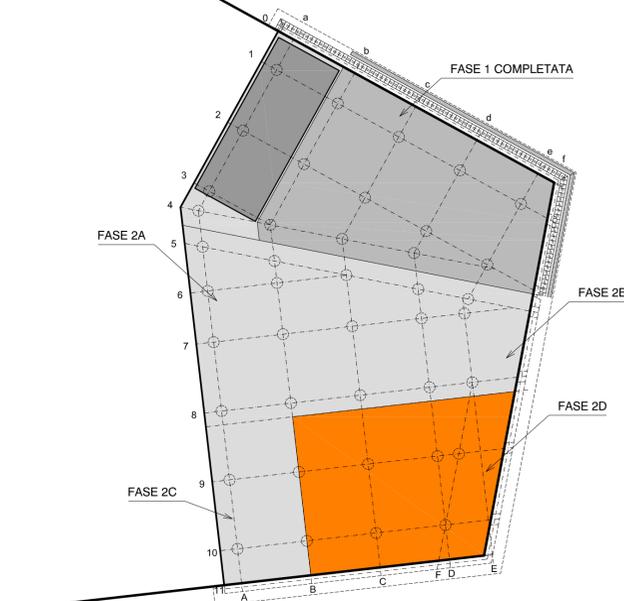

- 9) Completamento posa elementi armatura su area restante
- 10) Getto e post-tensione trefoli



AUTORITA' DI SISTEMA PORTUALE DEL MARE ADRIATICO ORIENTALE - Porto di Trieste

INTERVENTI DI AMPLIAMENTO ALLA RADICE DEL MOLO VI
PROG. A.P.T. N. 1801

RESPONSABILE UNICO DEL PROCEDIMENTO
dott.ing. Eric Marcone

PROGETTO		RESPONSABILI		
 Via Colliker, 56/58 36016 Thiene (TV) tel. 0445/573200 fax 0445/573215 e-mail: altier@studioaltieri.it STUDIO ALTIERI SPA	 Via S. Fermo, 11 - 33100 - Udine tel. 0432/281719 - fax 0432/281409 e-mail: alpe@alpeprogetti.it	INCARICATO DELL'INTEGRAZIONE DELLE PRESTAZIONI SPECIALISTICHE	RESPONSABILE DELLA PROGETTAZIONE STRUTTURALE	RESPONSABILE DEGLI ASPETTI GEOLOGICI
		dott.ing. Carlo Glauco Amoruso	dott.ing. Francesco Alessandrini	dott.geol. Umberto Stefanel
 Servizi Qualità e Sicurezza s.p.a. Viale Terza Armata n. 7 - 34123 TRIESTE (TS) T. 040 533864 - F. 040 3489217 e-mail: info@sos-ri.com	 Via G. Tullio n° 13 33100 Udine Tel/Fax 0432/513442 - Mob. 348.6037250 umbigo@progettando.it umberto.stefanel@spgpa.sicurezzaonline.it	COORDINATORE DELLA SICUREZZA IN FASE DI PROGETTAZIONE	RESPONSABILE PROGETTAZIONE INFRASTRUTTURE E SPECIALI	
		p.i. Furio Benzi	dott.ing. Carlo Turillo	

PROGETTO DEFINITIVO

TITOLO		ELABORATO			
FASI COSTRUTTIVE STRUTTURALI		OS 3060			
NOME FILE	OS_3060_Fasi costruttive strutt_00.dwg	SCALA	1:500		
REV	DATA	DESCRIZIONE	REDATTO	VERIFICATO	APPROVATO
00	10-05-2017	EMISSIONE	PA	DF	FA