

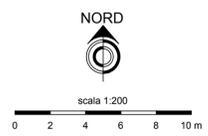


PLANIMETRIA RETI IDRAULICHE

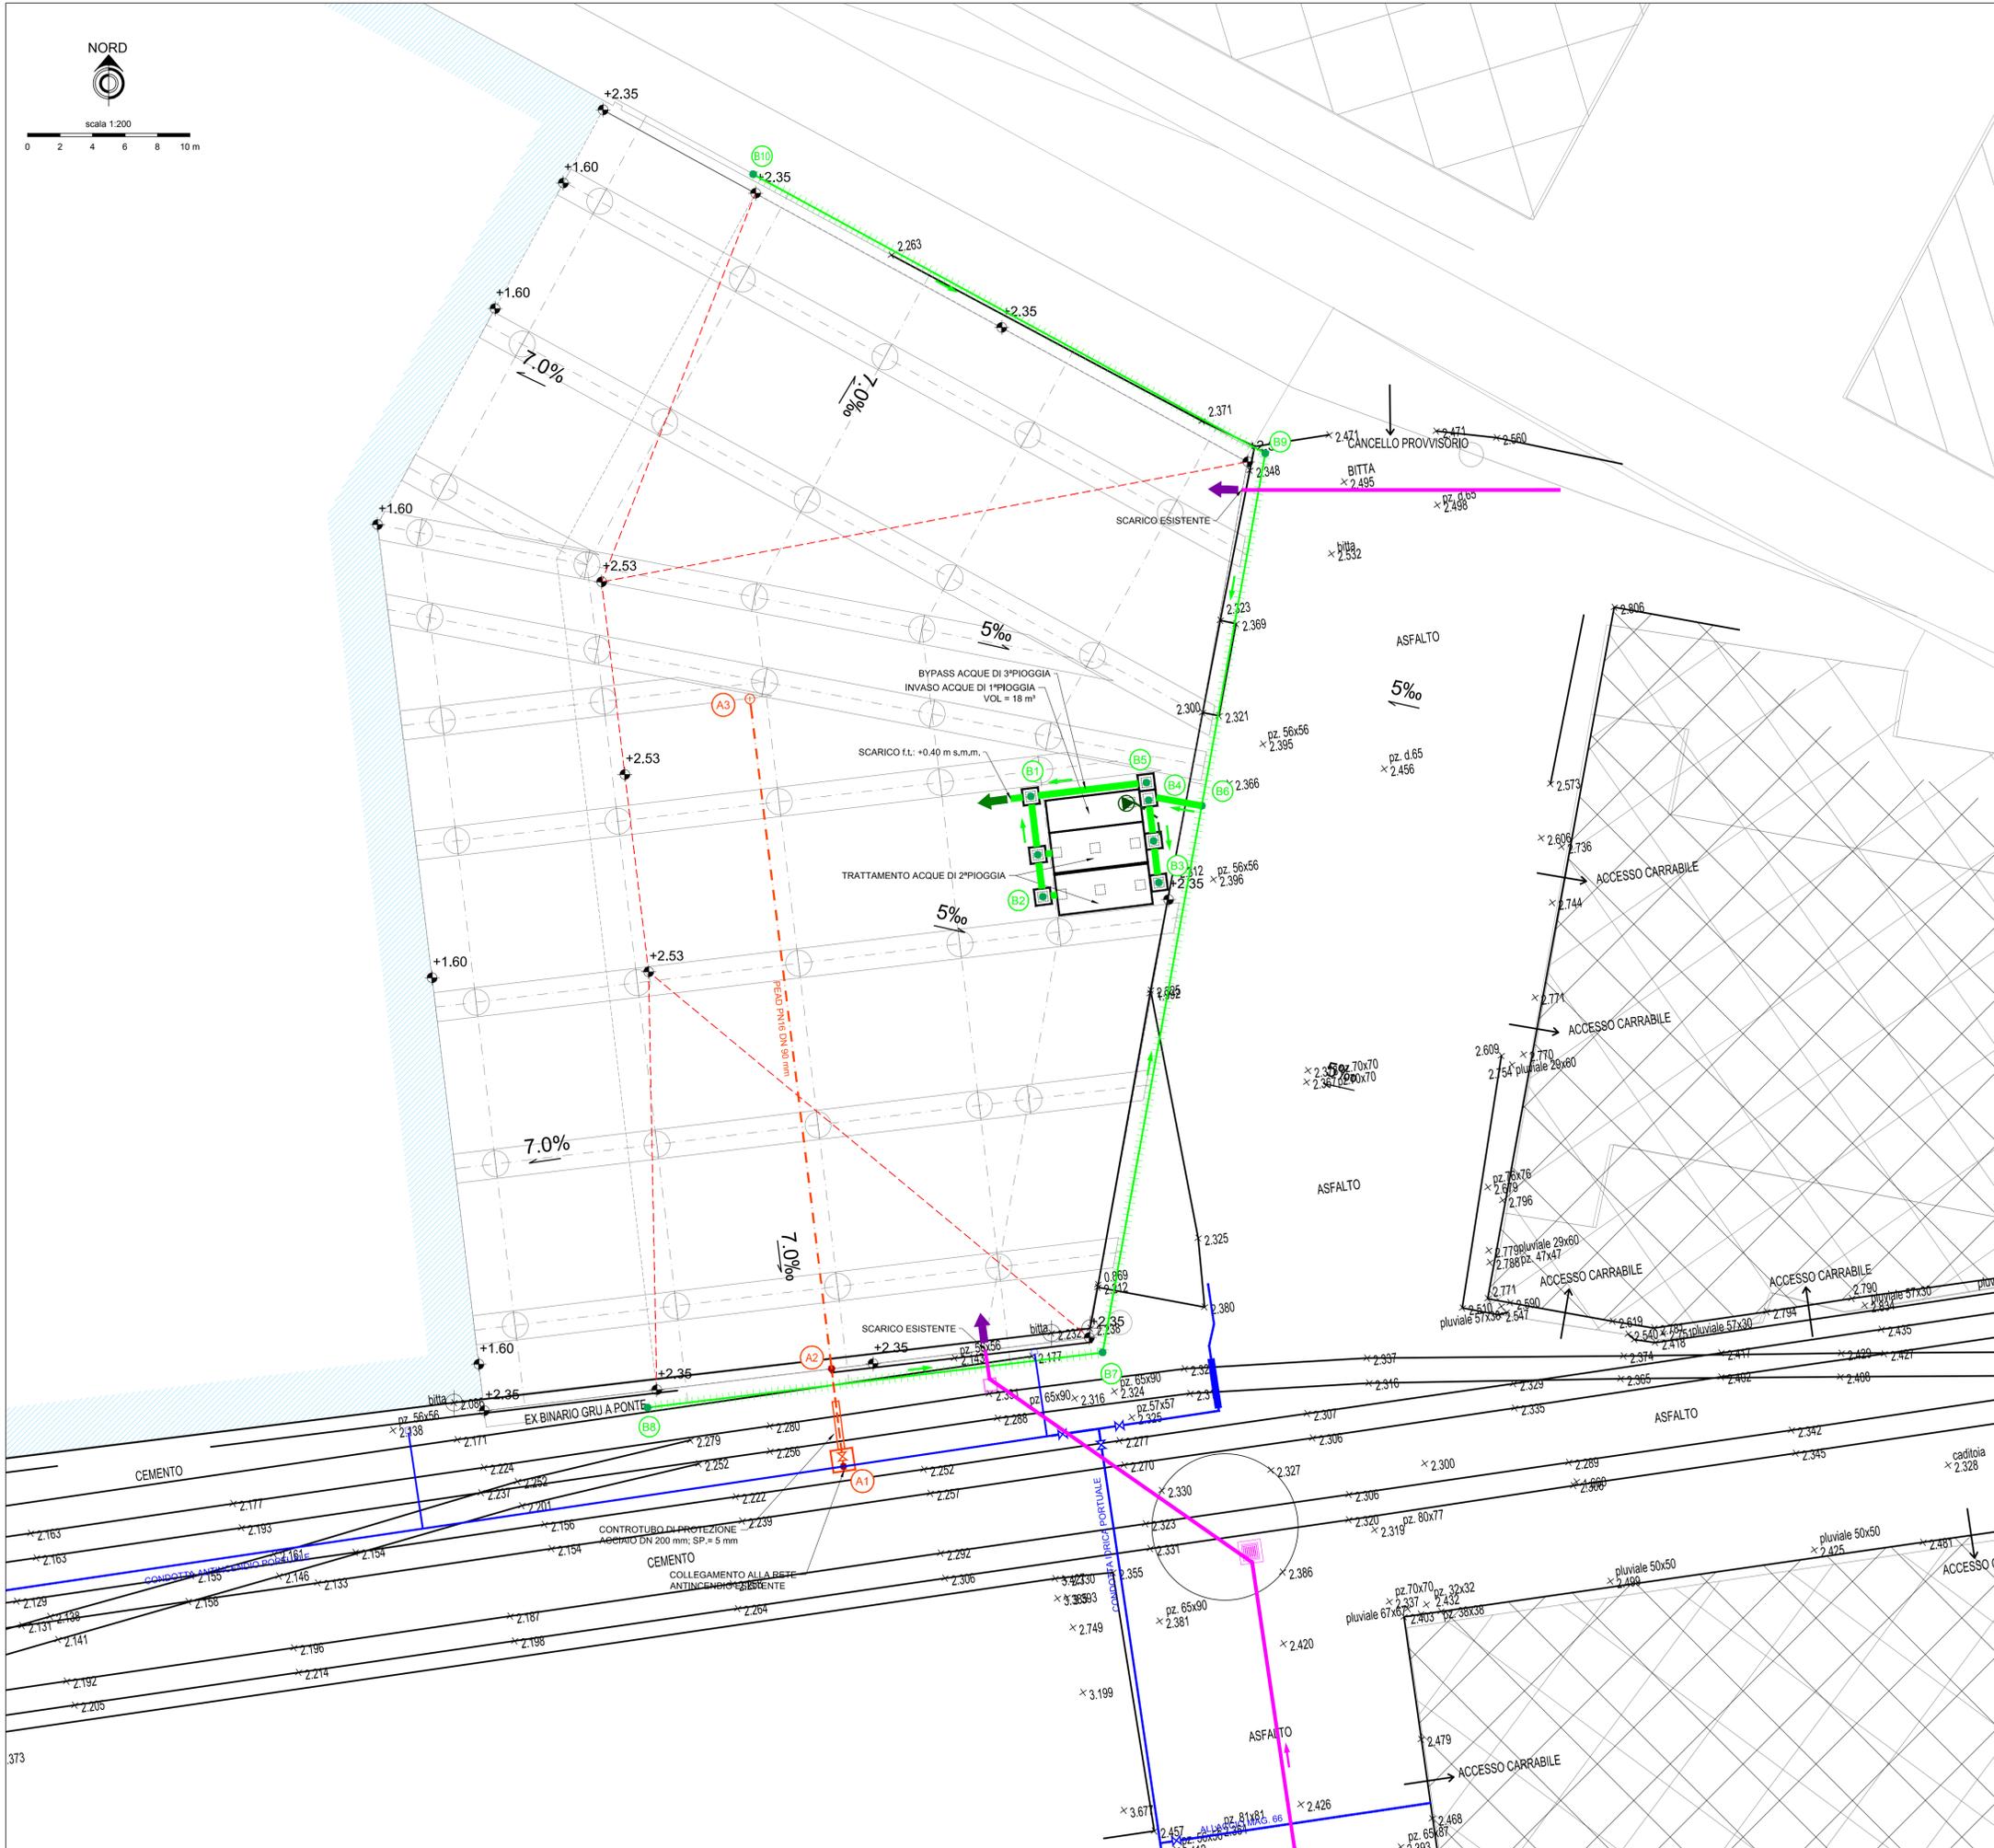

SUPERFICI SCOLANTI

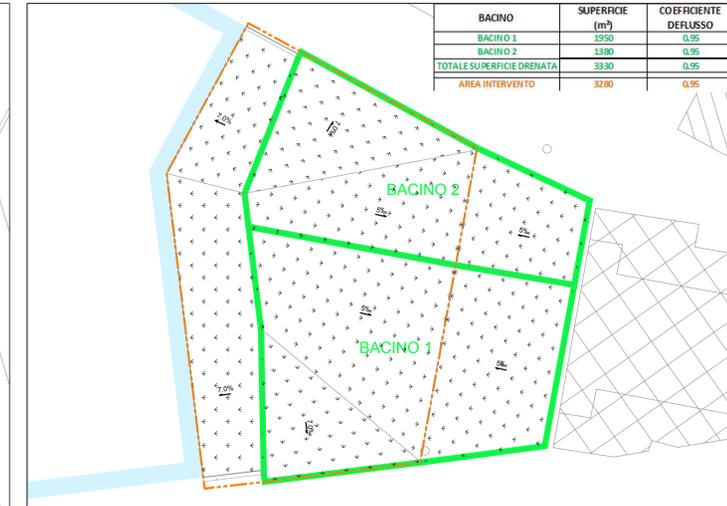

LEGENDA

x 2.142 QUOTE DI RILIEVO TOPOGRAFICO
 +2.53 QUOTE SISTEMAZIONE DI PROGETTO
 --- LINEA DI DISPLUVIO

OPERE ESISTENTI

ACQUEDOTTO ANTINCENDIO

- TUBAZIONE ANTINCENDIO
- POZZETTO ANTINCENDIO
- VALVOLA / SARACINESCA RETE ANTINCENDIO

FOGNATURA BIANCA

- COLLETTORE A PELO LIBERO FOGNATURA BIANCA
- CADITOIA FOGNATURA BIANCA
- POZZETTO FOGNATURA BIANCA
- SCARICO ESISTENTE

OPERE DI PROGETTO

ACQUEDOTTO ANTINCENDIO

- TUBAZIONE ANTINCENDIO - POSA INTERRATA
- TUBAZIONE ANTINCENDIO - INSTALLAZIONE SOTTO IMPALCATO
- POZZETTO ANTINCENDIO
- IDRANTE ANTINCENDIO SOPRASSUOLO
- VALVOLA / SARACINESCA RETE ANTINCENDIO
- NODI DI RIFERIMENTO ACQUEDOTTO ANTINCENDIO

FOGNATURA BIANCA

- COLLETTORE A PELO LIBERO FOGNATURA BIANCA
- CANALETTA A PELO LIBERO FOGNATURA BIANCA
- TUBAZIONE IN PRESSIONE FOGNATURA BIANCA
- IDRANTE ANTINCENDIO SOPRASSUOLO
- IMPIANTO DI SOLLEVAMENTO FOGNATURA BIANCA
- NODI DI RIFERIMENTO FOGNATURA BIANCA
- SCARICO DI PROGETTO



INTERVENTI DI AMPLIAMENTO ALLA RADICE DEL MOLO VI
 PROG. A.P.T. N. 1801

PROGETTO	RESPONSABILI
STUDIO ALTIERI Via Coltori, 56/58 35016 Treviso (TV) tel. 0423/373300 fax 0423/373375 e-mail: studio@studioaltieri.it STUDIO ALTIERI SPA	ALPE Via S. Felice, 11 - 33100 Udine tel. 0432/26179 - fax 0432/64309 e-mail: alpe@alpeprogetti.it
SQS Servizi Qualità e Sicurezza s.p.a. Viale Terza Armata n. 7 - 34123 TRIESTE (TS) P. O. BOX 633064 - F. 040 3483217 e-mail: info@sqsp-tv.com	INCARICATO DELL'INTEGRAZIONE DELLE PRESTAZIONI SPECIALISTICHE: dott.ing. Carlo Giacomo Amoroso RESPONSABILE DELLA PROGETTAZIONE STRUTTURALE: dott.ing. Francesco Alessandrini RESPONSABILE DEGLI ASPECTI GEOLOGICI: dott.ing. Umberto Stefanelli
PROGETTANDO Via Enrico Dandolo, 1 35020 Pieve di Sacco (PD) Tel. 04291/900552 e-mail: info@progettando-ort.it	COORDINATORE DELLA SICUREZZA IN FASE DI PROGETTAZIONE: p.l. Furio Banci RESPONSABILE PROGETTAZIONE IMPIANTI ELETTRICI E SPECIALI: dott.ing. Dario Turata
dot. geol. Umberto Stefanelli Via G. Tullio n° 13 35100 Udine Tel/Fax 0432 513442 - Mob. 348.6037250 u.stefanelli@prosp.com umberto.stefanelli@prosp.com	

PROGETTO DEFINITIVO

TITOLO	ELABORATO
PLANIMETRIA RETI IDRAULICHE	IM 4000

NOME FILE	SCALA
IM_4000_r00_reti_idrauliche_planimetria.dwg	1:200

REV	DATA	DESCRIZIONE	REDATTO	VERIFICATO	APPROVATO
00	10-05-2017	EMISSIONE	F.ZENNARO	F.ZENNARO	F.PARONARCAUTI