

ACQUE

COMUNE DI BARBERINO VAL D'ELSA e POGGIBONSI
Provincia di FIRENZE e SIENA

INTERVENTI DI MIGLIORAMENTO DELLA DIGA DROVE DI CEPPARELLO

Codice Elaborato: EG08-b
Nome Elaborato: Sezioni trasversali vasca di dissipazione - Stato di progetto
Scala: 1:100
Data: Marzo 2017

Sede Firenze Via de Sanctis, 49 Cod. Fiscale e P.I. 06111950488

PROGETTO: **WEST Systems**

PROGETTISTA: Dott. Ing. **Davide SETTESOLDI**

PROGETTISTA STRUTTURE: Dott. Ing. **Cristiano REMORINI**

COLLABORATORI TECNICI: Dott. Ing. **Michela CATELLA**, Dott. Ing. **Roberto PINELLI**, Dott. Geol. **Silvia ANGELINI**

INGEGNERE RESPONSABILE DIGA: Dott. Ing. **Damasco MORELLI**

RESPONSABILE COMMESSA I.T.: Dott. Ing. **Damasco MORELLI**

DIRETTORE TECNICO INGEGNERIE TOSCANE: Dott. Ing. **Mario CHIARUGI**

COLLABORATORI GEOLOGIA: Dott. Geol. **Carlo FERRI**, Dott. Geol. **Alessandro AGNELLI**

INDAGINI GEOLOGICHE: **GAIA SERVIZI s.r.l.** LABORATORIO SIGMA Società Geologica e Geotecnica AMBIENTE SC



UFFICIO ESPROPRI: Geom. **Andrea PATRASCHE**, Geom. **Marco MENCHINI**, Per. Agr. **Davide MORETTI**

COMMESSA I.T.: Geom. **Alessandro PIOLI**

COMMESSA COMMITTENTE: Dott. Ing. **Roberto CECCHINI**

| Rev. | Data | Descrizione / Motivo della revisione | Redatto | Controllato / Approvato |
|------|------------|--------------------------------------|--------------------|-------------------------|
| 00 | Marzo 2017 | Emissione Progetto di FATTIBILITA' | Morelli / Chiarugi | |

Progetto autorizzato. Impegni di riproduzione e di diffusione.

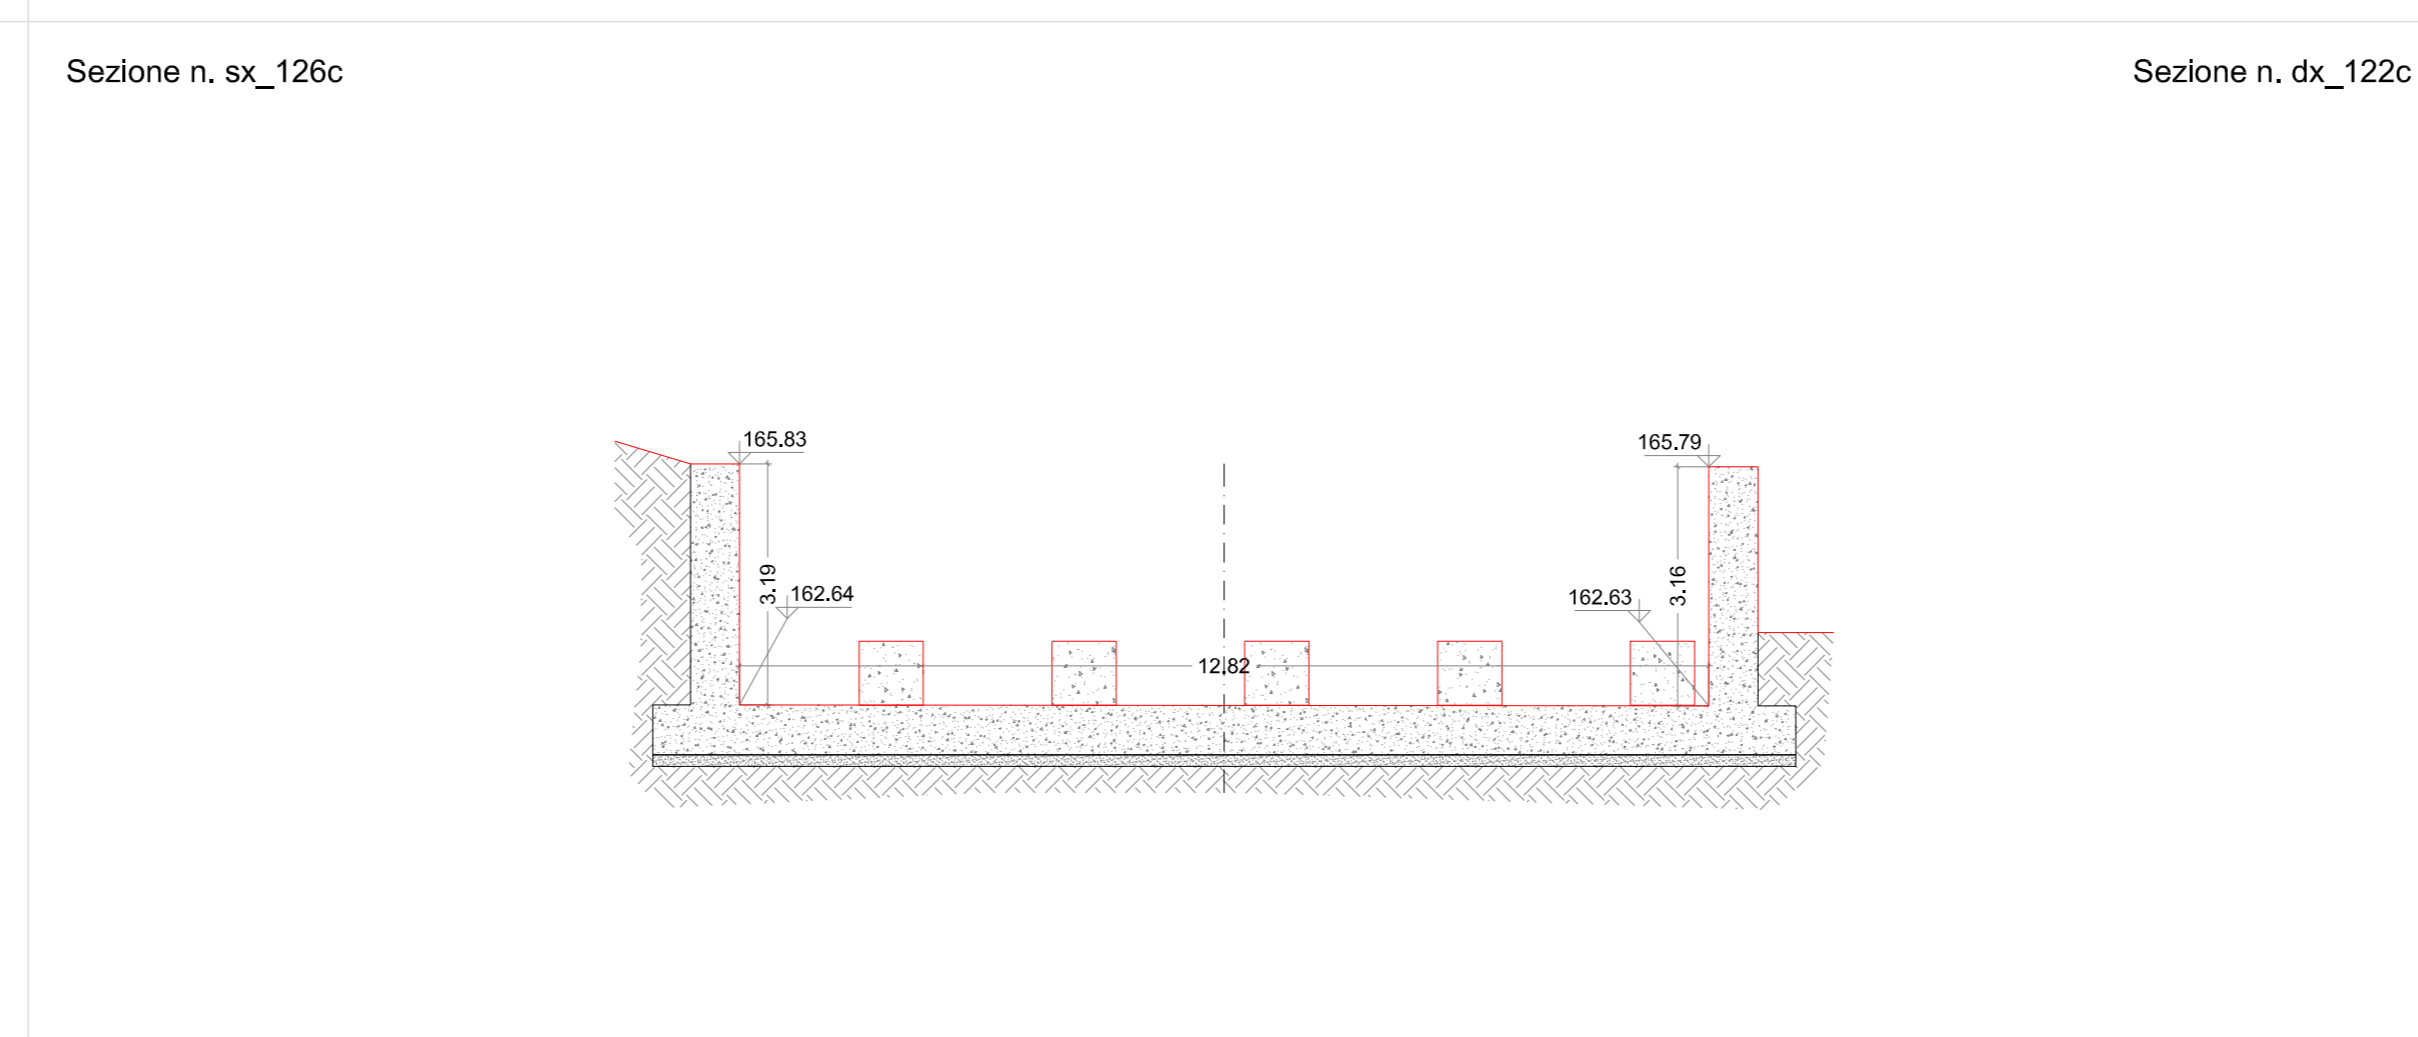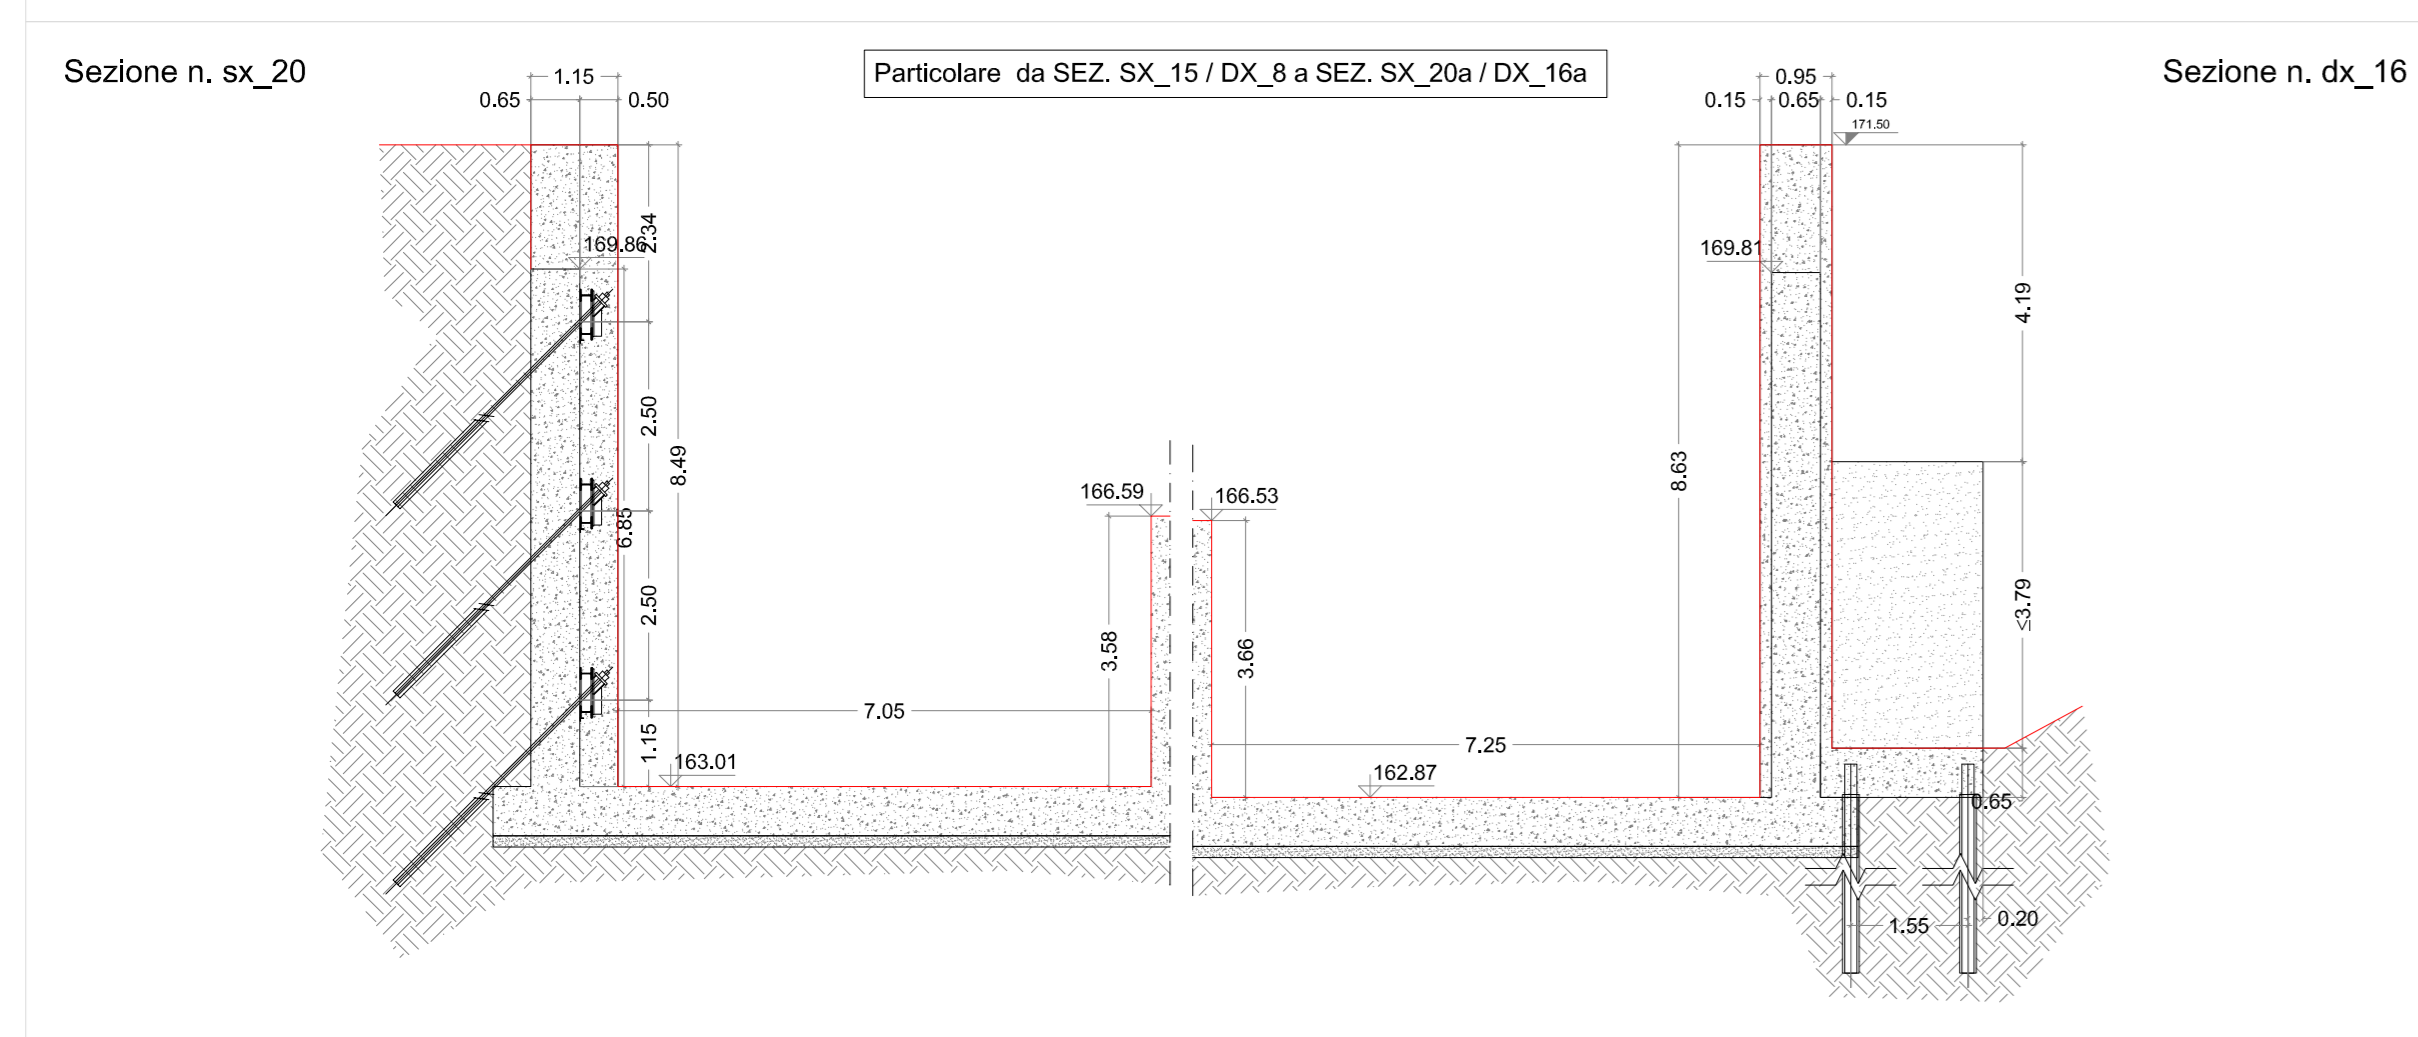

PROGETTO DI FATTIBILITA'