


PLANIMETRIA DI RIFERIMENTO
STATO ATTUALE
SCALA 1:2500

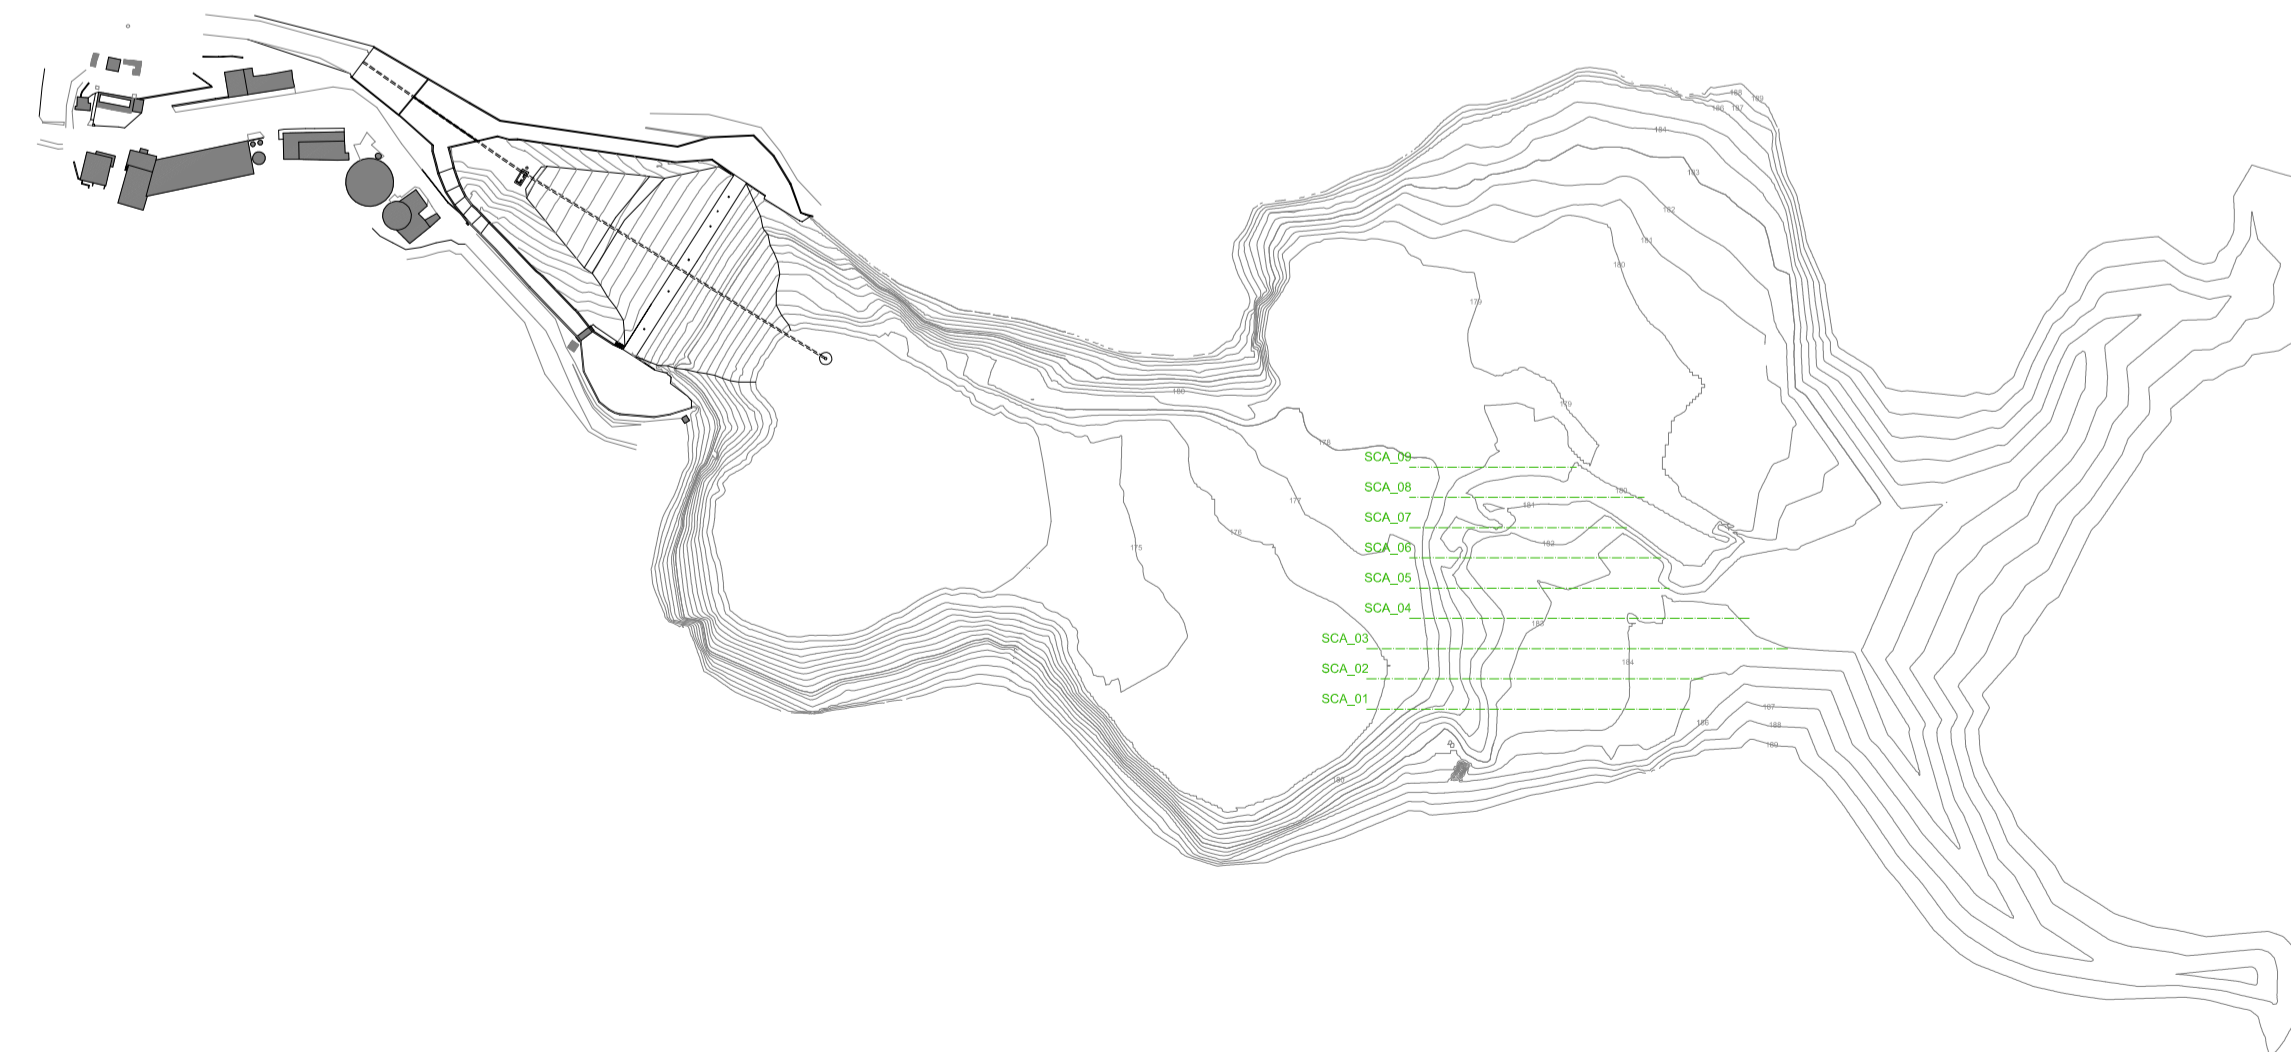

**COMUNE DI BARBERINO VAL D'ELSA
e POGGIBONSI**
Provincia di FIRENZE e SIENA



**INTERVENTI DI MIGLIORAMENTO DELLA
DIGA DROVE DI CEPPARELLO**

PROGETTO DI FATTIBILITA'

Codice Elaborato:	Nome Elaborato:	Scala:
EG12-a	Sezioni invaso ripristino fondo - Stato attuale	1:400
		Data:
		Marzo 2017

Settore:		Sede Firenze Via de Sanctis, 49 Cod. Fiscale e P.I. 06111950488	
PROGETTO:		INGEGNERE RESPONSABILE DIGA : RESPONSABILE COMMESSA I.T. : Dott. Ing. Damasco MORELLI	
PROGETTISTA:		RESPONSABILE SICUREZZA : INGEGNERIE TOSCANE	
PROGETTISTA STRUTTURE:		COLLABORATORI GEOLOGIA: Dott. Geol. Carlo FERRI Dott. Geol. Alessandro AGNELLI	
COLLABORATORI TECNICI:		IL GEOLOGO : Dott. Geol. Nicola CEMPINI	
UFFICIO ESPROPRI:		INDAGINI GEOLOGICHE: GAMA SERVIZI srl LABORATORIO SIGMA Società Geologica e Geofisica AMBIENTE SC	
DIRETTORE TECNICO INGEGNERIE TOSCANE :		COMMESSA I.T. :	
Dott. Ing. Mario CHARUGI		COMMESSA COMMITTENTE :	
RESPONSABILE DI COMMESSA :		COMMITTENTE :	
Geom. Alessandro PIOLI		Dott. Ing. Roberto CECCHINI	

Rev.	Data	Descrizione / Motivo della revisione	Redatto	Controllato / Approvato
00	Marzo 2017	Emissione Progetto di FATTIBILITA'	Morelli / Charugi	