


PLANIMETRIA DI RIFERIMENTO
STATO DI PROGETTO
SCALA 1:2500

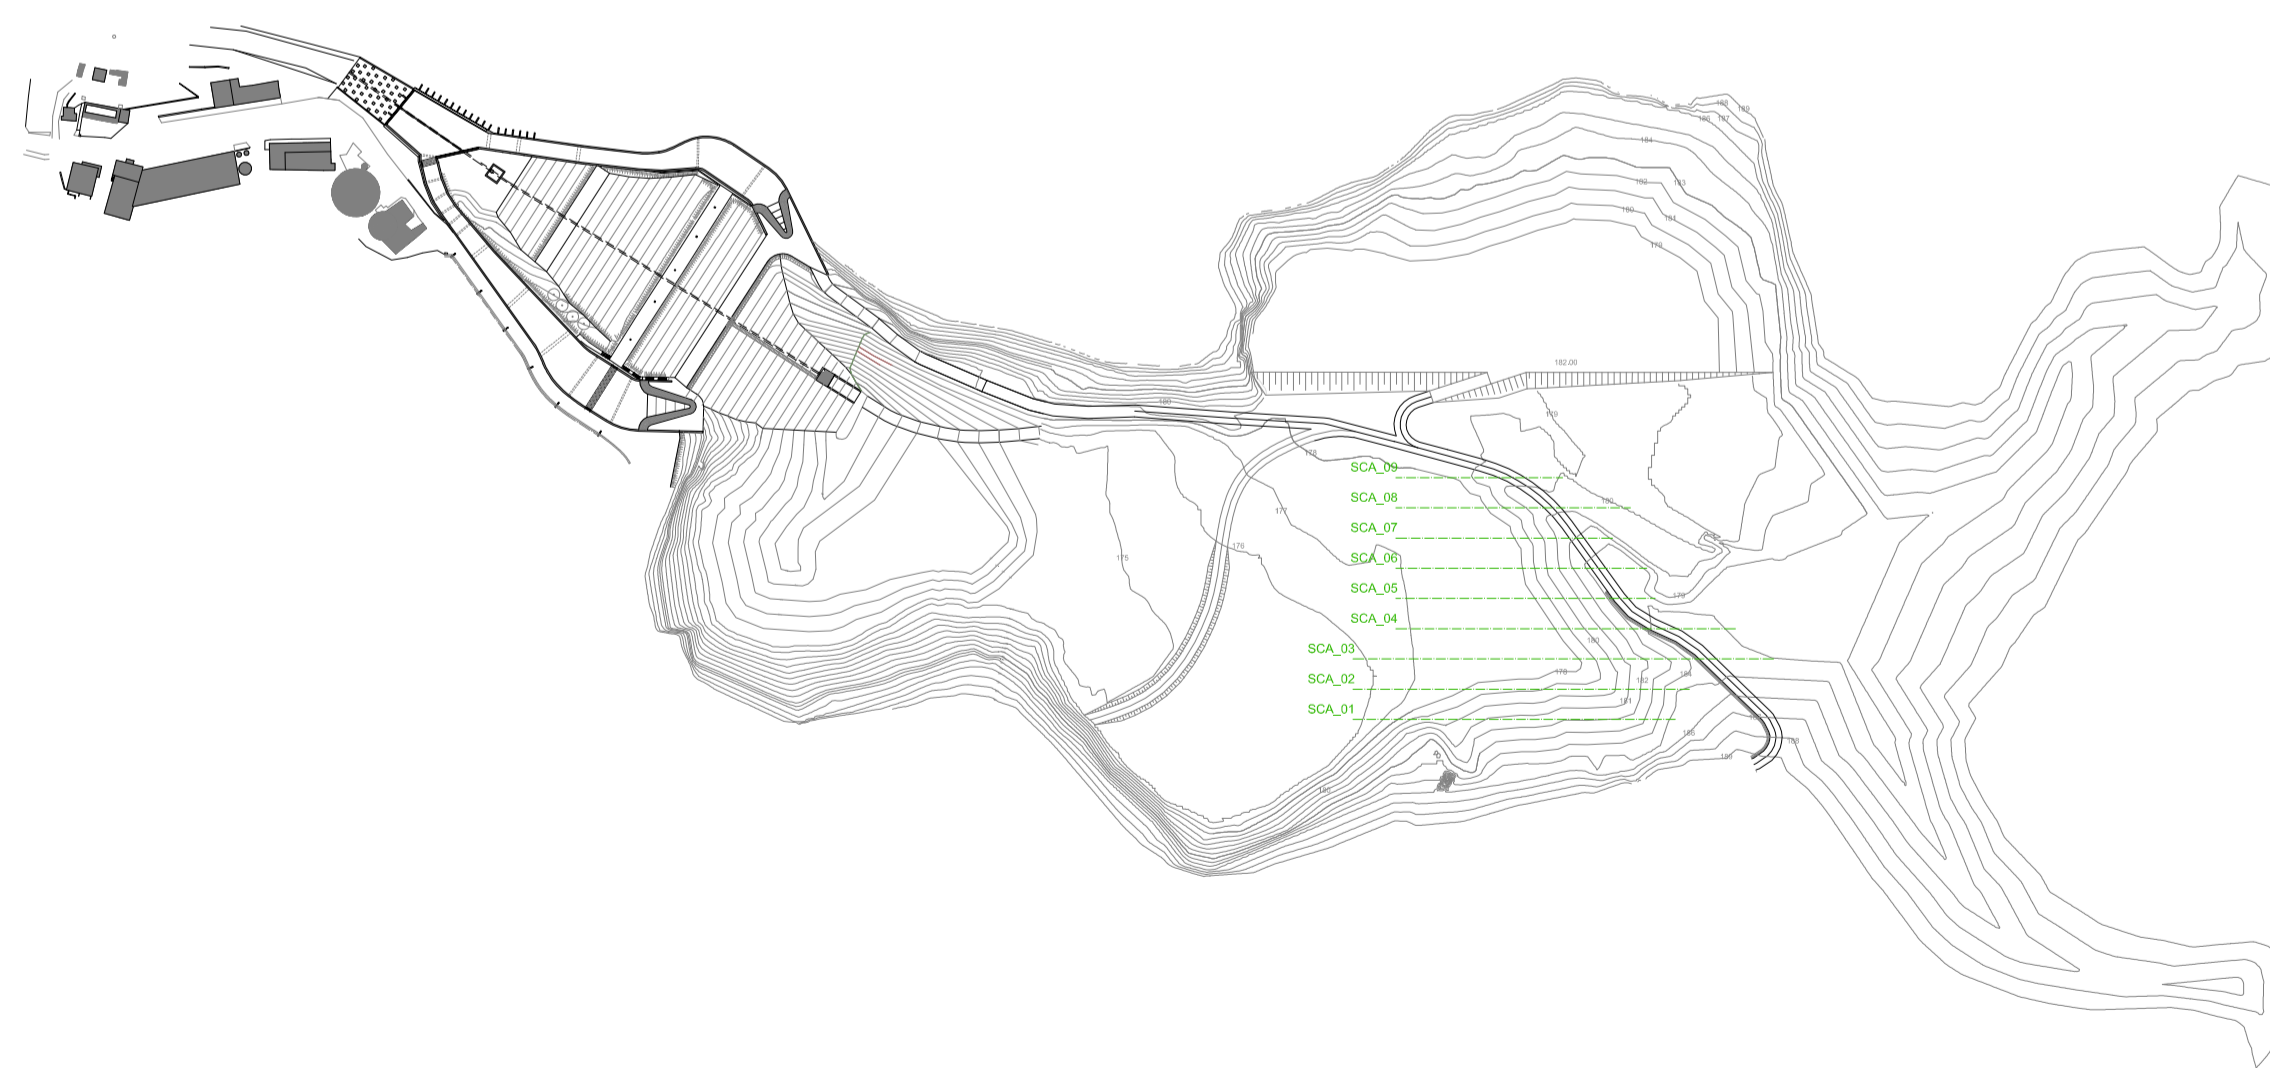

PROGETTO DI FATTIBILITA'



**COMUNE DI BARBERINO VAL D'ELSA
e POGGIBONSI**
Provincia di FIRENZE e SIENA



**INTERVENTI DI MIGLIORAMENTO DELLA
DIGA DROVE DI CEPPELLO**

Codice Elaborato:	Nome Elaborato:	Scala:
EG12-b	Sezioni invaso ripristino fondo - Stato di progetto	1:400
		Data:
		Marzo 2017

Settore:		Sede Firenze Via de Sanctis, 49 Cod. Fiscale e P.I. 0611950488	
Organizzazione dotata di Sistema di Gestione Integrato certificato in conformità alla normativa ISO9001 - ISO14001 - OHSAS18001 - SA8000			
PROGETTO: WEST Systems	RESPONSABILE SICUREZZA: INGENNERIE TOSCANE	COLLABORATORI GEOLOGIA: Dott. Geol. Carlo FERRI Dott. Geol. Alessandro AGNELLI	
PROGETTISTA: Dott. Ing. David SETTESOLDI	IL GEOLOGO: Dott. Geol. Nicola CEMPINI	INDAGINI GEOLOGICHE: GAIA SERVIZI srl LABORATORIO SIGMA Società Geologica e Geofisica AMBIENTE SC	
PROGETTISTA STRUTTURE: Dott. Ing. Cristiano REMORINI	UFFICIO ESPROPRI: Geom. Andrea PATRIARCHI Geom. Marco MENICHINI Per. Agr. Davide MORETTI	COMMESSA I.T.:	
COLLABORATORI TECNICI: Dott. Ing. Michele CATELLA Dott. Ing. Roberto PINELLI Dott. Geol. Silvia ANGELINI	COMMISSA COMMITTENTE:	COMMISSA COMMITTENTE:	
INGEGNERE RESPONSABILE DIGA: RESPONSABILE COMMESSA I.T.: Dott. Ing. Damasco MORELLI	RESPONSABILE DI COMMESSA: Geom. Alessandro PIOLI	COMMISSA COMMITTENTE: Dott. Ing. Roberto CECCHINI	
DIRETTORE TECNICO INGENNERIE TOSCANE: Dott. Ing. Mario CHIARUGI	COMMITTENTE: Dott. Ing. Roberto CECCHINI		

Rev.	Data	Descrizione / Motivo della revisione	Redatto	Controllato / Approvato
00	Marzo 2017	Emissione Progetto di FATTIBILITA'		Morelli / Chiarugi