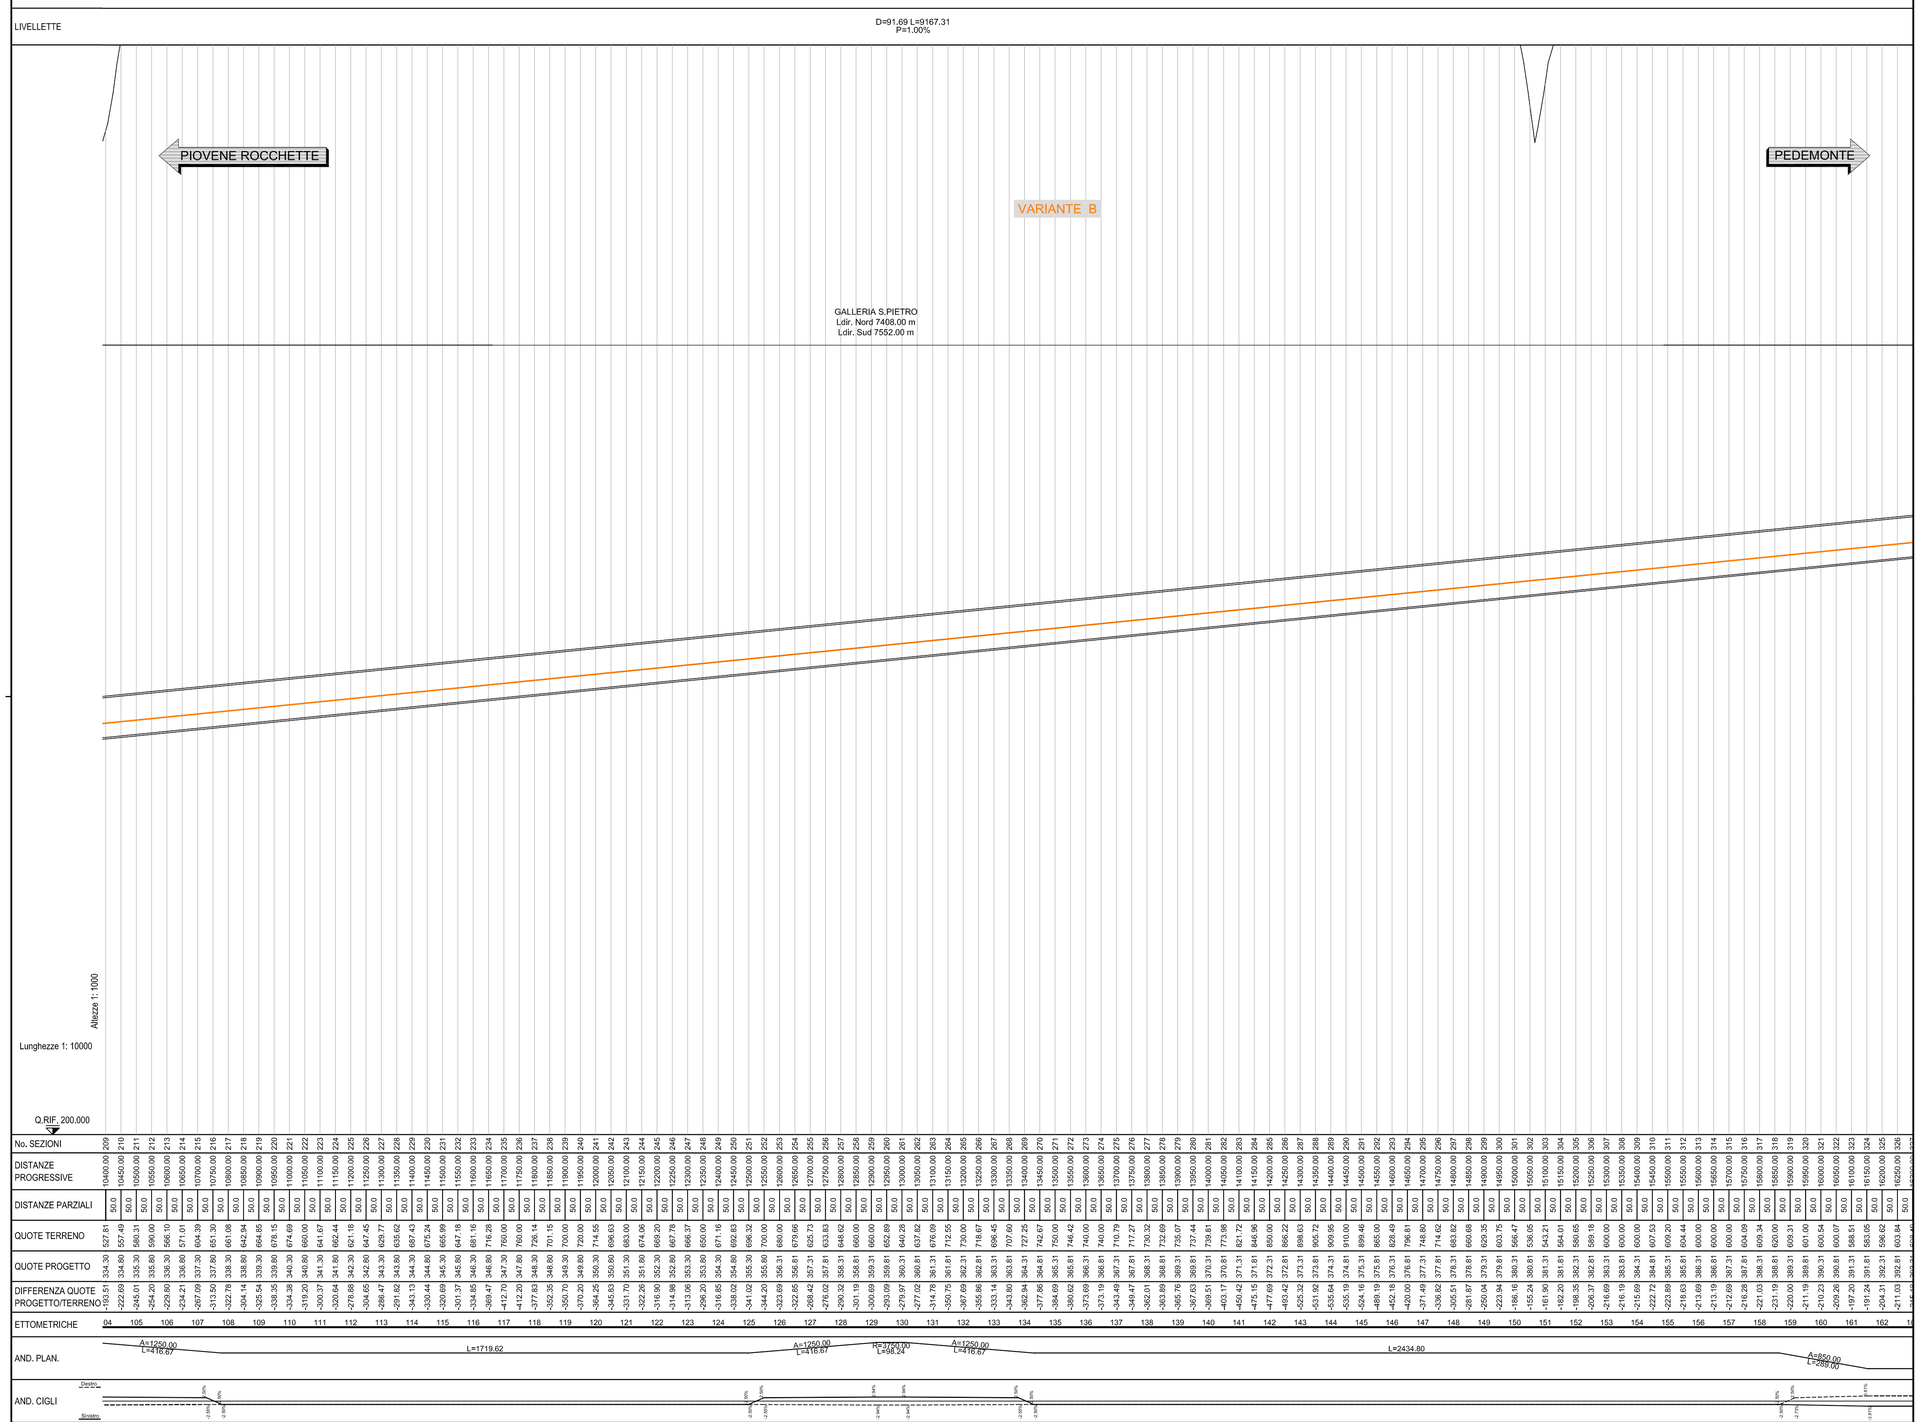

QUADRO D'UNIONE

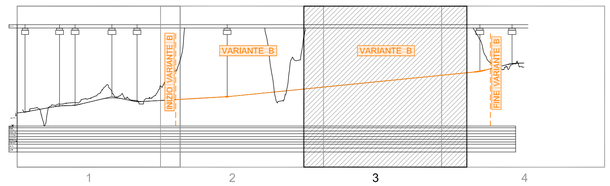

N.B. Il profilo è riferito all'asse generale

RINA
ISO 9001 - ISO 14001
OHSAS 18001 - SA 8000
BEST- Certified Integrated Systems

Autostrada Brescia Verona Vicenza Padova S.p.A.
Via Flavio Gioia 71 37135 Verona
tel. 0458272222 Fax 0458200051 Casella Postale 450M www.autobspd.it
AREA COSTRUZIONI AUTOSTRADALI

AUTOSTRADA BRESCIA VERONA VICENZA PADOVA

AUTOSTRADA VALDASTICO A31 NORD

1° LOTTO FUNZIONALE: PIOVENE ROCCHETTE-VALLE DELL'ASTICO

VERIFICA DI FATTIBILITA' SOTTO IL PROFILO TECNICO ED IDROGEOLOGICO DELL'ALTERNATIVA PLANOALTIMETRICA DI CUI ALLA DELIBERA DEL C.C. DI VALDASTICO n.43/2012

CUP G19J1 00001 40005

COMMESSA 25 2005

COMMITTENTE

AUTOSTRADA BRESCIA VERONA VICENZA PADOVA S.p.A.
Area Costruzioni Autostradali

CAPO COMMESSA PER LA PROGETTAZIONE
Dott. Ing. Sergio Mutti

PROGETTISTA

CONSORZIO RAETIA

CAPO PROGETTO:
Dott. Ing. Massimo Raccosta

RESPONSABILE DELL'INTEGRAZIONE TRA LE PRESTAZIONI SPECIALISTICHE:
Dott. Ing. Massimo Raccosta

RESPONSABILE DEL COORDINAMENTO:
Dott. Ing. Andrea Renso

ELABORATO
TRACCIATO
Variante B
Profili longitudinali
Profilo longitudinale - Tav. 3

Progressivo 1 3 0 2 0 2 0 0 1 Rev. 0 0

Rev.	Data	Descrizione	Redazione	Controllo	Approvazione
00	Maggio 2013	Prima Emissione	TECHNITAL	V. Reale	A. Renso

SCALA 1: 10000/1000

NOME FILE 2505_130202001_0304_0PP_00.dwg

CM 2 5 0 5 ELAB. 1 3 0 2 0 2 0 0 1
Fg 0 3 0 4 Un. 0 P P REV. 0 0

IL PRESENTE DOCUMENTO NON POTRA' ESSERE COPIATO, RIPRODOTTO O ALTRIMENTI PUBBLICATO, IN TUTTO O IN PARTE, SENZA IL CONSENSO SCRITTO DELLA AUTOSTRADA BS-VR-VI-PD S.P.A., OGNI UTILIZZO NON AUTORIZZATO SARA' PERSEGUITO A NORMA DI LEGGE.
THIS DOCUMENT MAY NOT BE COPIED, REPRODUCED OR PUBLISHED, EITHER IN PART OR IN ITS ENTIRETY, WITHOUT THE WRITTEN PERMISSION OF AUTOSTRADA BRESCIA-VERONA-VICENZA-PADOVA S.P.A., UNAUTHORIZED USE WILL BE PROSECUTE BY LAW.