


QUADRO D'UNIONE  
Scala 1:100.000

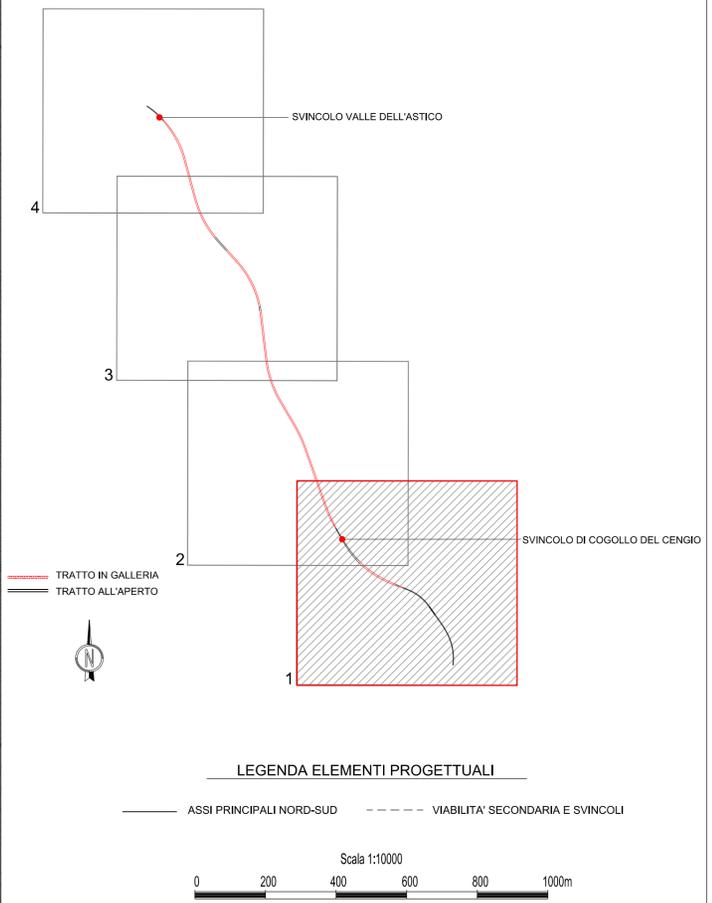

LEGENDA ELEMENTI PROGETTUALI

— ASSI PRINCIPALI NORD-SUD    - - - - - VIABILITA' SECONDARIA E SVINCOLI




**Autostrada Brescia Verona Vicenza Padova S.p.A.**  
 Via Flavio Gioia 71 37135 Verona  
 tel. 0458272222 Fax 0458200051 Casella Postale 460M www.autospd.it  
 AREA COSTRUZIONI AUTOSTRADALI


**RINA**  
 ISO 9001 • ISO 14001  
 CERTIFICAZIONE INTEGRATA  
 BEST Certified Integrated Systems

# AUTOSTRADA VALDASTICO A31 NORD

## 1° LOTTO Piovene Rocchette - Valle dell'Astico

INIZIO 1° LOTTO  
 PIOVENE ROCCHETTE - VALLE DELL'ASTICO  
 Progr. 0+000.00  
 Progr. Generale crescente da Rovigo 89+084.370

TERMINE INTERVENTO  
 DI RIPRISTINO PAVIMENTAZIONE  
 E ARREDO FUNZIONALE

INIZIO INTERVENTO DI RIPRISTINO  
 PAVIMENTAZIONE E ARREDO  
 FUNZIONALE

**PROGETTO DEFINITIVO**  
 CUP G2181 30006 60005  
 WBS B25A3INJ.1  
 COMMESSA J16L1

COMMITTENTE  

**S.p.A. AUTOSTRADA BRESCIA VERONA VICENZA PADOVA**  
 Area Costruzioni Autostradali  
 CAPO COMMESSA PER LA PROGETTAZIONE  
 Dott. Ing. Gabriello Costantini

PRESTATORE DI SERVIZI:  
**CONSORZIO RAETIA**  
 RAPPRESENTANTE: Dott. Ing. Alberto Scotti

PROGETTAZIONE:  

 RESPONSABILE DELLA PROGETTAZIONE  
 TRA LE PRESTAZIONI SPECIFICHE:  
 Tecnico Scelta - Dott. Ing. Andrea Renzo  
 Dott. Ing. Andrea Renzo

ELABORATO: **STUDI PER LA CONOSCENZA DEL CONTESTO  
 RILIEVI PLANALTIMETRICI  
 PIANO DI VOLO ED INDICAZIONE DELLE STRISCIAE - TAV1**

Progressivo: **03 02 01 002 02** Rev.

Rev.	Data	Descrizione	Redazione	Controllo	Approvazione	Scala:
00	03/02/2017	PRIMA EMISSIONE	TECNICAL - D.PARTI	ISORIO	ARENDO	NOME FILE: J16L1_03_02_01_002_0104_OPD_02.dwg
01	06/02/2017	REVISIONE PER VERIFICA	TECNICAL - D.PARTI	ISORIO	ARENDO	CUI. PROC. FG. UJ. REV.
02	16/02/2017	RECEPIMENTO OSSERVAZIONI	TECNICAL - D.PARTI	ISORIO	ARENDO	J16L1_03_02_01_002_0104_OPD_02

IL PRESENTE DOCUMENTO NON POTRA' ESSERE COPIATO, RIPRODOTTO O ALTREMENTE PUBLICATO IN TUTTO O IN PARTE, SENZA IL CONSENSO SCRITTO DELLA AUTOSTRADA BRESCIA-VERONA-VICENZA-PADOVA S.P.A., CON IL QUALE NON AUTORIZZATO SARÀ PUBBLICATO A NORMA DI LEGGE.  
 THIS DOCUMENT MAY NOT BE COPIED, REPRODUCED OR PUBLISHED, EITHER IN PART OR IN ITS ENTIRETY, WITHOUT THE WRITTEN PERMISSION OF AUTOSTRADA BRESCIA-VERONA-VICENZA-PADOVA S.P.A., UNAUTHORIZED USE WILL BE PROSECUTED BY LAW.