



QUADRO D'UNIONE  
Scala 1:100.000

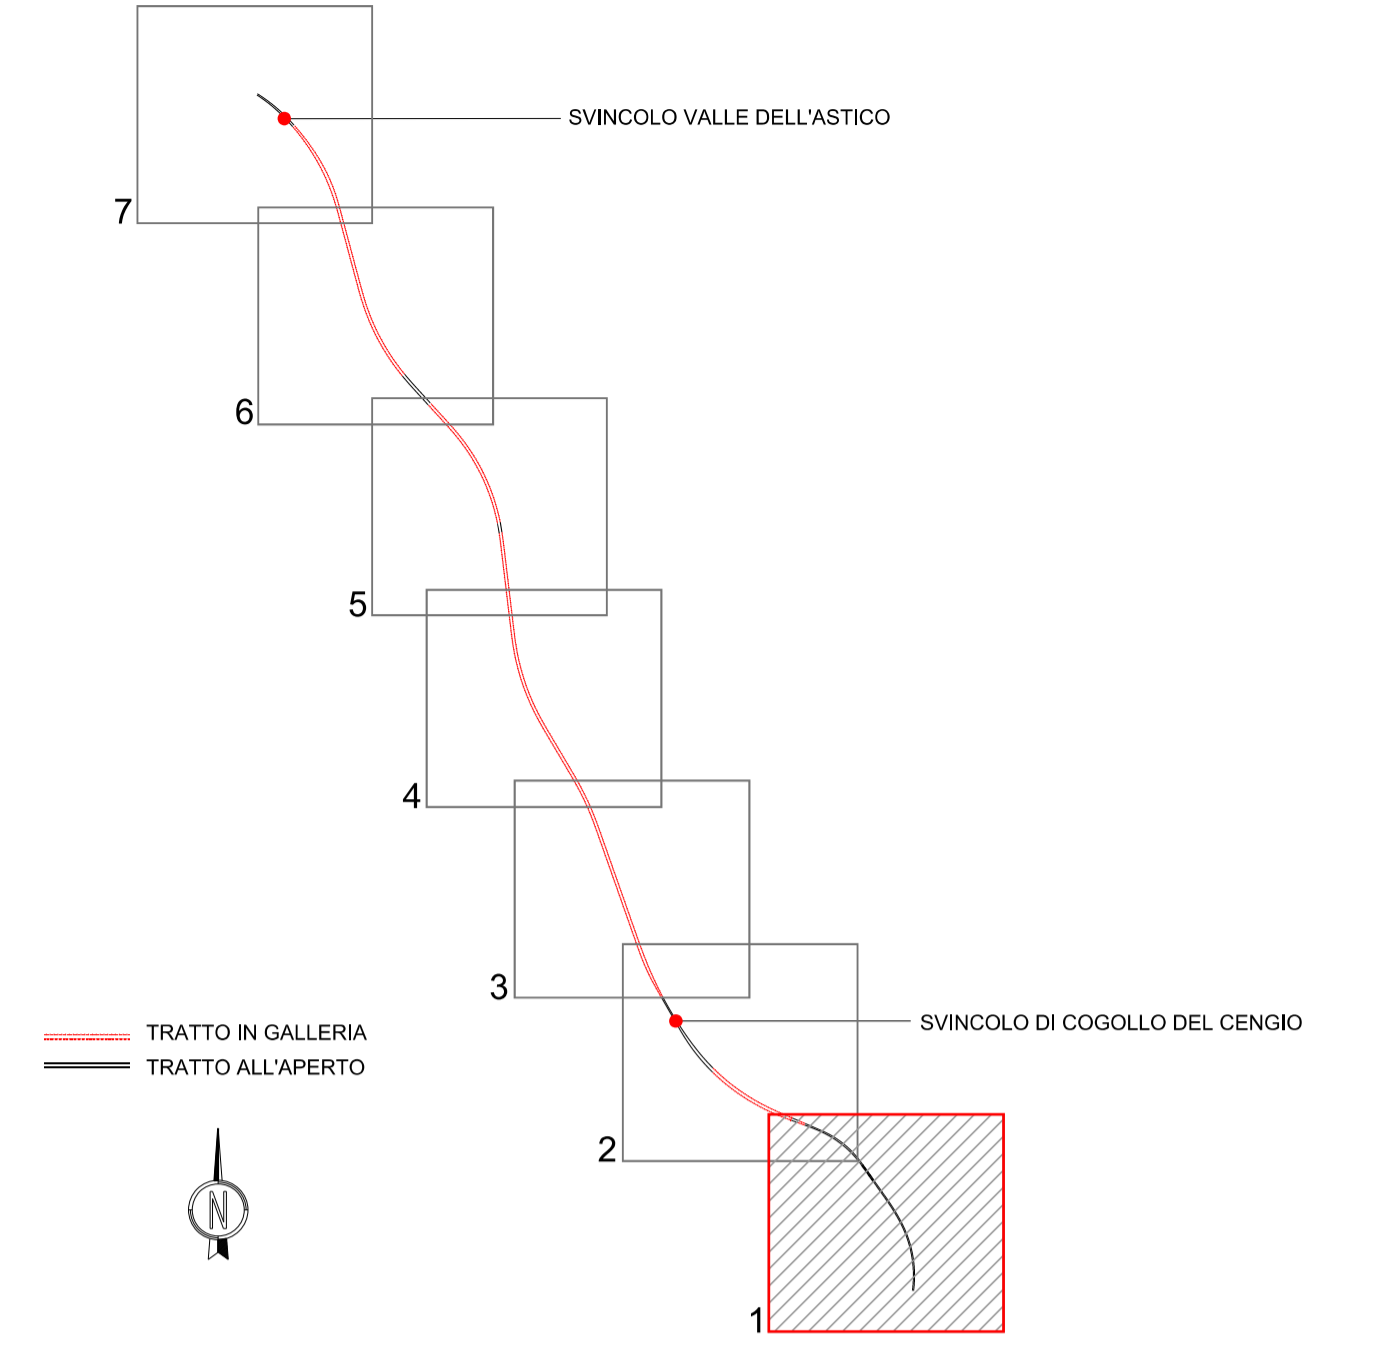

- LEGENDA**
- |                                       |  |
|---------------------------------------|--|
| <b>TOPONOMASTICA</b>                  | <b>ELEMENTI PROGETTUALI</b>                  |
| PROVINCIA DI VICENZA - REGIONE VENETO | ASSI PRINCIPALI NORD-SUD                     |
| VELO D'ASTICO                         | VIABILITA' SECONDARIA                        |
| CONFINE PROVINCIALE E REGIONALE       | IDENTIFICAZIONE ZONA IMBocchi GALLERIE       |
| CONFINE COMUNALE                      | IDENTIFICAZIONE ZONA SPALLE PONTI e VIADOTTI |

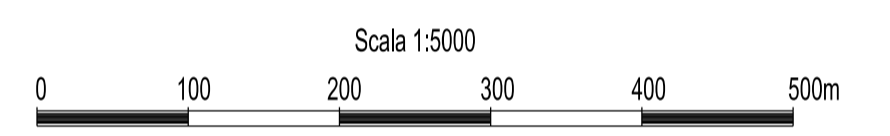

**A4 AUTOSTRADA**  
BRESCIA - VERONA - VICENZA - PADOVA

Autostrada Brescia Verona Vicenza Padova SpA  
Via Flavio Giola 71 37135 Verona  
Tel. 0458272222 Fax 0458200051 Casella Postale 460M www.autospd.it  
AREA COSTRUZIONI AUTOSTRADALI

**RINA**  
ISO 9001:2015  
ISO 14001:2015  
BEST Certified Integrated System

# AUTOSTRADA VALDASTICO A31 NORD

## 1° LOTTO Piovene Rocchette - Valle dell'Astico

PROGETTO DEFINITIVO	CUP G21B1 30006 60005
	WBS R25A3N1.1
	COMMESSA J16L1

COMMITTENTE  
**A4 AUTOSTRADA** S.p.A. AUTOSTRADA BRESCIA VERONA VICENZA PADOVA  
Area Costruzioni Autostradali

PRESTATORE DI SERVIZI:  
**CONSORZIO RAETIA**

RESPONSABILE DELL'OPERAZIONE  
TRA LE PARTI INTERESSATE SPECIFICHE:  
Technica SpA - Ing. Andrea Renzo

RAPPRESENTANTE: Dott. Ing. Alberto Scotti

CAPO COMMESSA PER LA PROGETTAZIONE  
Dott. Ing. Gabriello Costantini

PROGETTAZIONE:  
**ING. ANDREA RENZO**

ELABORATO: STUDI PER LA CONOSCENZA DEL CONTESTO  
RILIEVI PLANALTIMETRICI  
PLANIMETRIE STATO DI FATTO  
PLANIMETRIA STATO DI FATTO - TAV.1

Progressivo: **03 02 02 001 02** Rev.

Rev.	Data	Descrizione	Redazione	Controllo	Approvazione	Scala:
00	02/02/2017	PRIMA EMISSIONE	TECNICAL - D.PARTI	ISORIO	ARENDO	1:5000
01	06/02/2017	REVISIONE PER VERIFICA	TECNICAL - D.PARTI	ISORIO	ARENDO	NOME FILE: J16L1_03_02_02_001_0107_OPD_02.dwg
02	02/02/2017	RECEPIMENTO OSSERVAZIONI	TECNICAL - D.PARTI	ISORIO	ARENDO	CU, Progr, FG, UJ, REV, J16L1_03_02_02_001_0107_OPD_02

IL PRESENTE DOCUMENTO NON POTRA' ESSERE COPIATO, RIPRODOTTO O ALTAMENTE PUBBLICATO IN TUTTO O IN PARTE, SENZA IL CONSENSO SCRITTO DELLA AUTOSTRADA BRESCIA-VERONA-VICENZA-PADOVA S.p.A. CON IL LIBRO NON AUTORIZZATO SARAN PERSECUTATI A NORMA DI LEGGE. THIS DOCUMENT MAY NOT BE COPIED, REPRODUCED OR PUBLISHED, EITHER IN PART OR IN ITS ENTIRETY, WITHOUT THE WRITTEN PERMISSION OF AUTOSTRADA BRESCIA-VERONA-VICENZA-PADOVA S.p.A. UNAUTHORIZED USE WILL BE PROSECUTED BY LAW.