


QUADRO D'UNIONE  
Scala 1:100.000

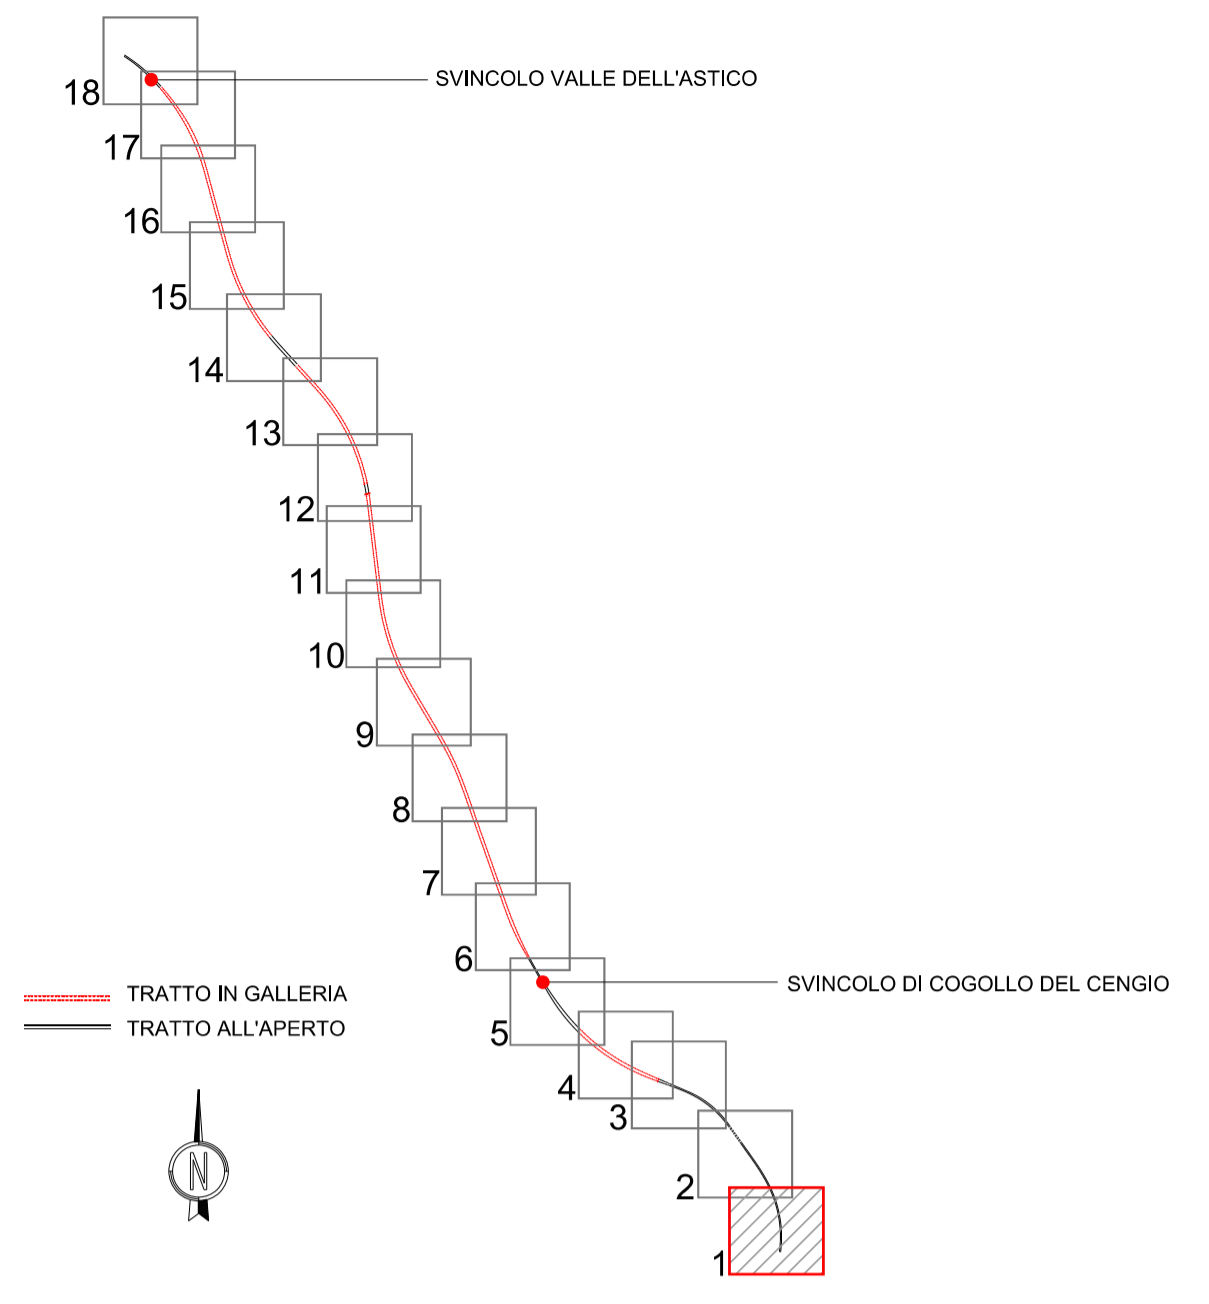

**LEGENDA**

<b>TOPONOMASTICA</b>	<b>ELEMENTI PROGETTUALI</b>
PROVINCIA DI VICENZA - REGIONE VENETO	ASSI PRINCIPALI NORD-SUD
VELO D'ASTICO	VIABILITA' SECONDARIA
●●●●●●●●	IDENTIFICAZIONE ZONA IMBOCCHI GALLERIE
●●●●●●●●	IDENTIFICAZIONE ZONA SPALLE PONTI e VIADOTTI
●●●●●●●●	

Scala 1:2000  
0 40 80 120 160 200m



**Autostrada Brescia Verona Vicenza Padova S.p.A.**  
Via Flavio Gioia 71 37135 Verona  
Tel. 0458272222 Fax 0458200051 Casella Postale 460M www.autospd.it  
AREA COSTRUZIONI AUTOSTRADALI



## AUTOSTRADA VALDASTICO A31 NORD

### 1° LOTTO Piovene Rocchette - Valle dell'Astico

---

**PROGETTO DEFINITIVO**

CUP G21B1 30006 60005  
WBS B25A3N1.1  
COMMESSA J16L1

CAPO COMMESSA  
PER LA PROGETTAZIONE  
Dott. Ing. Gabriello Costantini

---

**PRESTATORE DI SERVIZI:**  
**CONSORZIO RAETIA**

RAPPRESENTANTE: Dott. Ing. Alberto Scotti

**PROGETTAZIONE:**

RESPONSABILE DELL'INTEGRAZIONE  
TRA LE PARTI PROGETTUALI SPECIFICHE:  
Technica SpA - Dott. Ing. Andrea Renso



---

**ELABORATO:** STUDI PER LA CONOSCENZA DEL CONTESTO  
RILIEVI PLANALTIMETRICI  
PLANIMETRIE STATO DI FATTO DI DETTAGLIO  
PLANIMETRIA - TAV.1

Progressivo  
**03 02 04 001 02**

Rev.  
**02**

---

Rev.	Data	Descrizione	Redazione	Controllo	Approvazione	Scala:
00	03/02/2017	PRIMA EMISSIONE	TECHNICAL - D.PARTI	ISORIO	ARENDO	NOME FILE: J16L1_03_02_04_001_0118_OPD_02.dwg
01	06/02/2017	REVISIONE PER VERIFICA	TECHNICAL - D.PARTI	ISORIO	ARENDO	CUI. PROC. FG. U.I. REV.
02	02/03/2017	RECEPIMENTO OSSERVAZIONI	TECHNICAL - D.PARTI	ISORIO	ARENDO	J16L1_03_02_04_001_0118_OPD_02

IL PRESENTE DOCUMENTO NON POTRA' ESSERE COPIATO, RIPRODOTTO O ALTAMENTE PUBBLICATO IN TUTTO O IN PARTE, SENZA IL CONSENSO SCRITTO DELLA AUTOSTRADA BRESCIA-VERONA-VICENZA-PADOVA S.P.A., CON IL LIBRO NON AUTORIZZATO SARAN PERSECUTATI A NORMA DI LEGGE. THIS DOCUMENT MAY NOT BE COPIED, REPRODUCED OR PUBLISHED, EITHER IN PART OR IN ITS ENTIRETY, WITHOUT THE WRITTEN PERMISSION OF AUTOSTRADA BRESCIA-VERONA-VICENZA-PADOVA S.P.A., UNAUTHORIZED USE WILL BE PROSECUTED BY LAW.