


QUADRO D'UNIONE
Scala 1:100.000

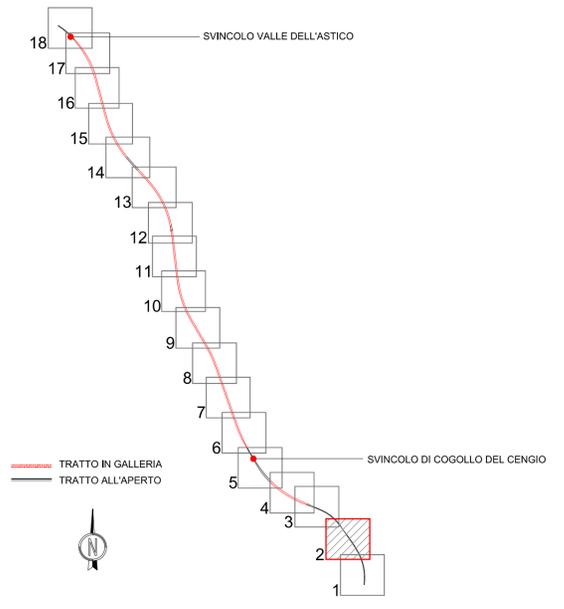

LEGENDA

<p>TOPONOMASTICA</p> <p>PROVINCIA DI VICENZA - REGIONE VENETO</p> <p>VELO D'ASTICO</p> <p>CONFINE PROVINCIALE E REGIONALE</p> <p>CONFINE COMUNALE</p>		<p>ELEMENTI PROGETTUALI</p> <p>ASSI PRINCIPALI NORD-SUD</p> <p>VIABILITA' SECONDARIA</p> <p>IDENTIFICAZIONE ZONA IMBOCCHI GALLERIE</p> <p>IDENTIFICAZIONE ZONA SPALLE PONTI e VIADOTTI</p>	
---	--	--	--

Scala 1:2000

0 40 80 120 160 200m

AUTOSTRADA
BRESCIA - VERONA - VICENZA - PADOVA

Autostrada Brescia Verona Vicenza Padova S.p.A.
Via Flavio Gioia 71 37135 Verona
Tel. 0458272222 Fax 0458200051 Casella Postale 460M www.autospd.it
AREA COSTRUZIONI AUTOSTRADALI

RINA
REGISTRO ITALIANO INGEGNERI
BEST Certified Engineering Systems

AUTOSTRADA VALDASTICO A31 NORD

1° LOTTO Piovene Rocchette - Valle dell'Astico

PROGETTO DEFINITIVO	CUP G2181 30006 60005
COMMITTENTE	WBS B25A3N1.1
COMMESSA	J16L1

S.p.A. AUTOSTRADA BRESCIA VERONA VICENZA PADOVA
Area Costruzioni Autostradali

CAPO COMMESSA
PER LA PROGETTAZIONE
Dott. Ing. Gabriello Costantini

PRESTATORE DI SERVIZI:
CONSORZIO RAETIA

RAPPRESENTANTE: Dott. Ing. Alberto Scotti

RESPONSABILE DELL'INTEGRAZIONE
TRA LE PRESTAZIONI SPECIFICHE:
Technik S.p.A. - Dott. Ing. Andrea Renzo

PROGETTAZIONE:

ELABORATO:		STUDI PER LA CONOSCENZA DEL CONTESTO		Progressivo		Rev.	
		RILIEVI PLANALTIMETRICI		03 02 04 001 02			
		PLANIMETRIE STATO DI FATTO DI DETTAGLIO					
		PLANIMETRIA - TAV.2					

Rev.	Data	Descrizione	Redazione	Controllo	Approvazione	Scala:	Nome File:
00	MARZO 2017	PRIMA EMISSIONE	TECNICATI - D.PARTI	LSORIO	ARENDO	1:2000	J16L1_03_02_04_001_0218_OPD_02.dwg
01	GIUGNO 2017	REVISIONE PER VERIFICA	TECNICATI - D.PARTI	LSORIO	ARENDO		
02	LUGLIO 2017	RECEPIMENTO OSSERVAZIONI	TECNICATI - D.PARTI	LSORIO	ARENDO		

INIZIO 1° LOTTO PIOVENE ROCCHETTE - VALLE DELL'ASTICO
 Progr. 0+000.00 - Progr. Generale crescente da Rovigo 89+084.3
 TERMINE INTERVENTO DI RIPRISTINO PAVIMENTAZIONE
 E ARREDO FUNZIONALE

IL PRESENTE DOCUMENTO NON POTRA' ESSERE COPIATO, RIPRODOTTO O ALTREMENTE PUBLICATIONE IN TUTTO O IN PARTE, SENZA IL CONSENSO SCRITTO DELLA AUTOSTRADA BRESCIA-VERONA-VICENZA-PADOVA S.P.A. CON UNILETTO NON AUTORIZZATO SARAN PERSIGLIATO A NORMA DI LEGGE. THIS DOCUMENT MAY NOT BE COPIED, REPRODUCED OR PUBLISHED, EITHER IN PART OR IN ITS ENTIRETY, WITHOUT THE WRITTEN PERMISSION OF AUTOSTRADA BRESCIA-VERONA-VICENZA-PADOVA S.P.A. UNAUTHORIZED USE WILL BE PROSECUTED BY LAW.