


QUADRO D'UNIONE
Scala 1:100.000

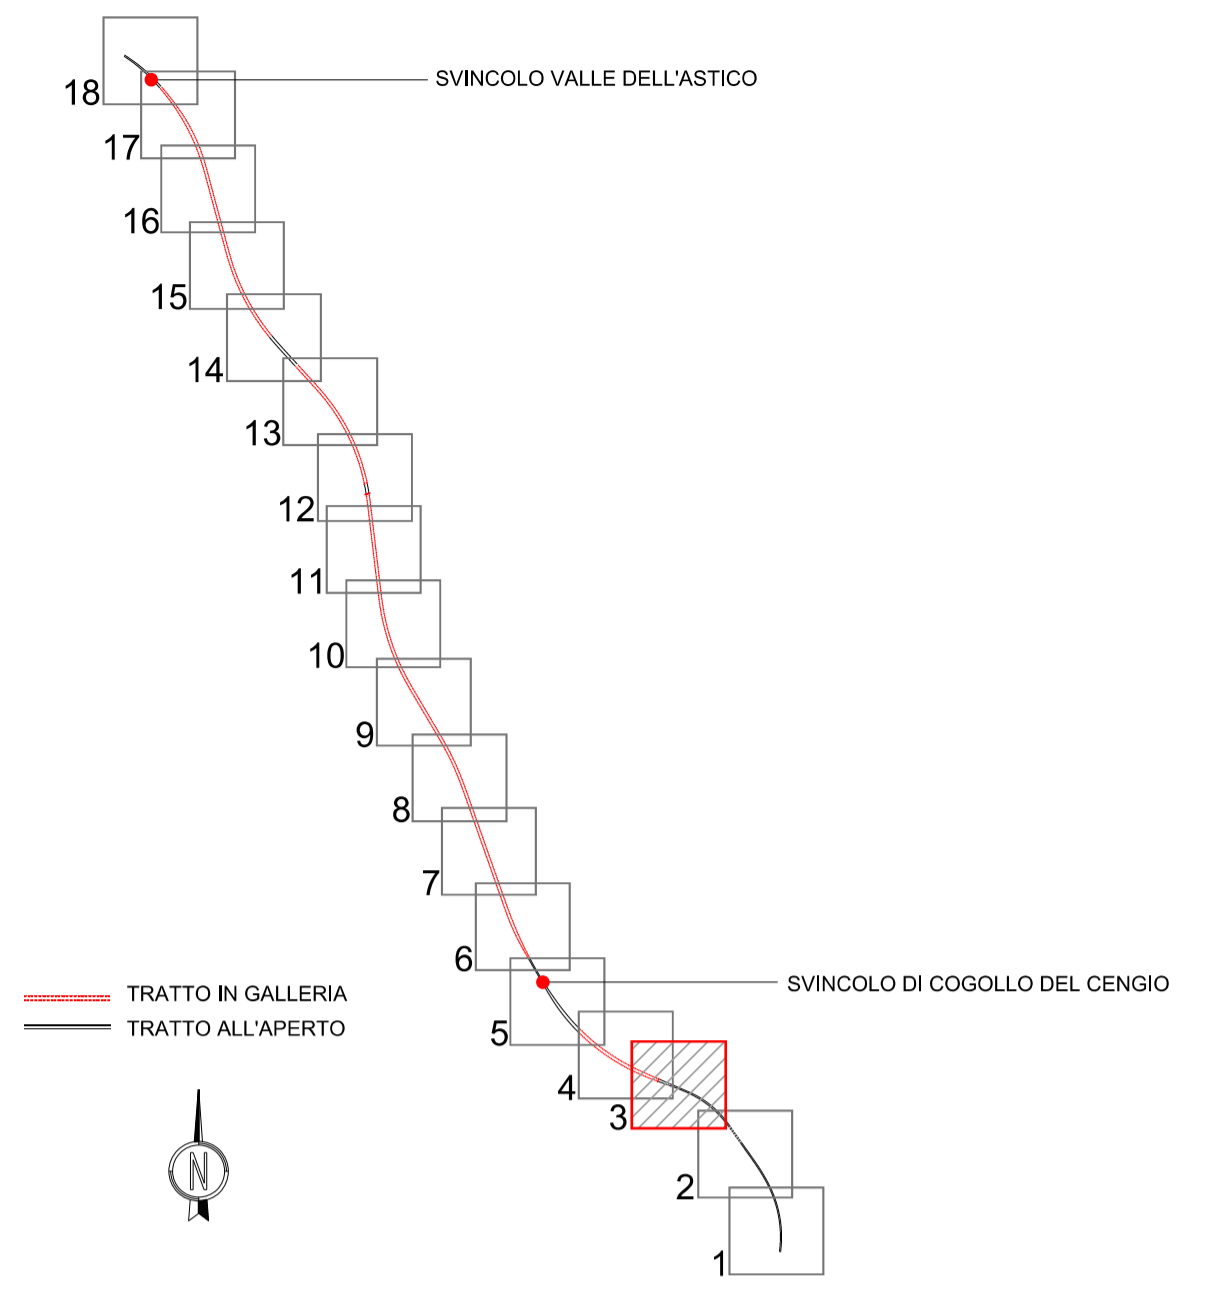

LEGENDA

TOPONOMASTICA	ELEMENTI PROGETTUALI
PROVINCIA DI VICENZA - REGIONE VENETO	ASSI PRINCIPALI NORD-SUD
VELO D'ASTICO	VIABILITA' SECONDARIA
CONFINE PROVINCIALE E REGIONALE	IDENTIFICAZIONE ZONA IMBOCCHI GALLERIE
CONFINE COMUNALE	IDENTIFICAZIONE ZONA SPALLE PONTI e VIADOTTI

Scala 1:2000
0 40 80 120 160 200m

A4 AUTOSTRADA BRESCIA - VERONA - VICENZA - PADOVA
Via Flavio Gioia 71 37135 Verona
Tel. 0458272222 Fax 0458200051 Casella Postale 460M www.autospd.it
AREA COSTRUZIONI AUTOSTRADALI

RINA
ISO 9001 - ISO 14001
CERTIFICATI DA RINA
BEST - Certified Integrated Systems

AUTOSTRADA VALDASTICO A31 NORD 1° LOTTO Piovene Rocchette - Valle dell'Astico

PROGETTO DEFINITIVO	CUP G2181 30006 60005
WBS B25A3N1.1	
COMMESSA J16L1	

COMMITTENTE: **A4 AUTOSTRADA BRESCIA - VERONA - VICENZA - PADOVA S.p.A.**
Area Costruzioni Autostradali

CAPO COMMESSA PER LA PROGETTAZIONE: Dott. Ing. Gabriello Costantini

PRESTATORE DI SERVIZI: **CONSORZIO RAETIA**

RAPPRESENTANTE: Dott. Ing. Alberto Scotti

RESPONSABILE DELLA PROGETTAZIONE TRA LE PARTI CONTRATTANTI SPECIFICHE: **Ing. Andrea Renzo**

PROGETTAZIONE: **Ing. Andrea Renzo**

ELABORATO: **STUDI PER LA CONOSCENZA DEL CONTESTO
RILIEVI PLANALTIMETRICI
PLANIMETRIE STATO DI FATTO DI DETTAGLIO
PLANIMETRIA - TAV.3**

Progressivo: **03 02 04 001 02** Rev.

Rev.	Data	Descrizione	Redazione	Controllo	Approvazione	Scala:
00	03/02/21	PRIMA EMISSIONE	TECNICAL - D.PARTI	ISORIO	ARENDO	1:2000
01	02/03/21	REVISIONE PER VERIFICA	TECNICAL - D.PARTI	ISORIO	ARENDO	NOME FILE: J16L1_03_02_04_001_0318_OPD_02.dwg
02	02/03/21	RECEPIMENTO OSSERVAZIONI	TECNICAL - D.PARTI	ISORIO	ARENDO	CU: PROGR. FG: UJ: REV: J16L1_03_02_04_001_0318_OPD_02

IL PRESENTE DOCUMENTO NON POTRA' ESSERE COPIATO, RIPRODOTTO O ALTAMENTE PUBBLICATO IN TUTTO O IN PARTE, SENZA IL CONSENSO SCRITTO DELLA AUTOSTRADA BRESCIA-VERONA-VICENZA-PADOVA S.P.A. CON UNIBRECCIA NON AUTORIZZATO SARAN PERSEGUITI A NORMA DI LEGGE. THIS DOCUMENT MAY NOT BE COPIED, REPRODUCED OR PUBLISHED, EITHER IN PART OR IN ITS ENTIRETY, WITHOUT THE WRITTEN PERMISSION OF AUTOSTRADA BRESCIA-VERONA-VICENZA-PADOVA S.P.A. UNAUTHORIZED USE WILL BE PROSECUTED BY LAW.