



QUADRO D'UNIONE
Scala 1:100.000

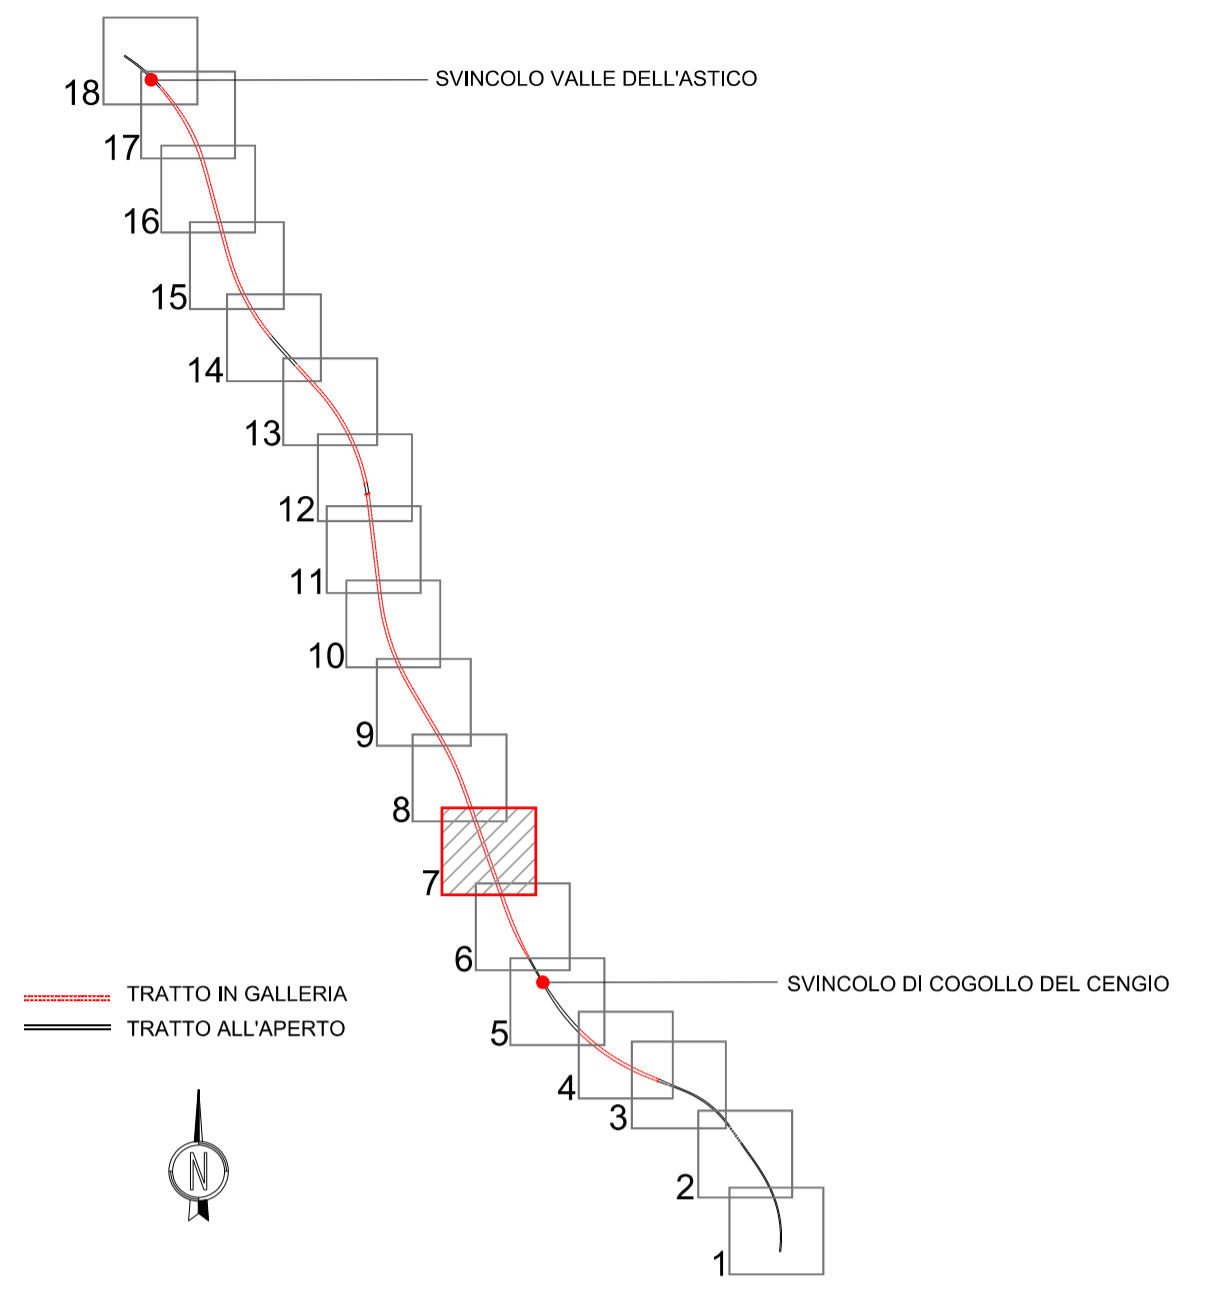

- LEGENDA**
- | | |
|---------------------------------------|--|
| TOPONOMASTICA | ELEMENTI PROGETTUALI |
| PROVINCIA DI VICENZA - REGIONE VENETO | ASSI PRINCIPALI NORD-SUD |
| VELO D'ASTICO | VIABILITA' SECONDARIA |
| CONFINE PROVINCIALE E REGIONALE | IDENTIFICAZIONE ZONA IMBOCCHI GALLERIE |
| CONFINE COMUNALE | IDENTIFICAZIONE ZONA SPALLE PONTI e VIADOTTI |

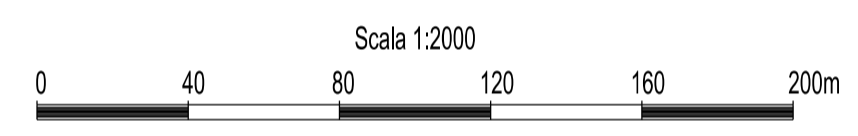

AUTOSTRADA
BRESCIA - VERONA - VICENZA - PADOVA

Autostrada Brescia Verona Vicenza Padova SpA
Via Flavio Giola 71 37135 Verona
tel. 0458272222 Fax 0458200051 Casella Postale 460M www.autospd.it
AREA COSTRUZIONI AUTOSTRADALI

RINA
REGISTRO ITALIANO INGEGNERI
BEST Certified Engineering Systems

AUTOSTRADA VALDASTICO A31 NORD

1° LOTTO Piovene Rocchette - Valle dell'Astico

PROGETTO DEFINITIVO	CUP	G2181 30006 60005
	WBS	B25A3INJ.1
	COMMESSA	J16L1

COMMITTENTE: **S.p.A. AUTOSTRADA BRESCIA VERONA VICENZA PADOVA**
Area Costruzioni Autostradali

CAPO COMMESSA
PER LA PROGETTAZIONE
Dott. Ing. Gabriello Costantini

PRESTATORE DI SERVIZI:
CONSORZIO RAETIA

PROGETTAZIONE:

RESPONSABILITÀ DI INTERVENZIONE
TRA LE PARTI SPECIFICHE:
Technic SpA - Ing. Andrea Renzo

RAPPRESENTANTE: Dott. Ing. Alberto Scotti

ELABORATO: **STUDI PER LA CONOSCENZA DEL CONTESTO**
RILIEVI PLANALTIMETRICI
PLANIMETRIE STATO DI FATTO DI DETTAGLIO
PLANIMETRIA - TAV.7

Progressivo
03 02 04 001 02 Rev.

Rev.	Data	Descrizione	Redazione	Controllo	Approvazione	SCALA: 1:2000
00	03/02/2017	PRIMA EMISSIONE	TECNICAL - D.PARTI	ISCRIO	A.RENSO	NOME FILE: J16L1_03_02_04_001_0718_OPD_02.dwg
01	06/02/2017	REVISIONE PER VERIFICA	TECNICAL - D.PARTI	ISCRIO	A.RENSO	CU. PROG. FG. UJ. REV.
02	16/02/2017	RECEPIMENTO OSSERVAZIONI	TECNICAL - D.PARTI	ISCRIO	A.RENSO	J16L1_03_02_04_001_0718_OPD_02

IL PRESENTE DOCUMENTO NON POTRÀ ESSERE COPIATO, RIPRODOTTO O ALTAMENTE PUBBLICATO IN TUTTO O IN PARTE, SENZA IL CONSENSO SCRITTO DELLA AUTOSTRADA BRESCIA-VERONA-VICENZA-PADOVA S.P.A., CON IL QUALE NON AUTORIZZATO SARÀ PERSUOLTO A NORMA DI LEGGE. THIS DOCUMENT MAY NOT BE COPIED, REPRODUCED OR PUBLISHED, EITHER IN PART OR IN ITS ENTIRETY, WITHOUT THE WRITTEN PERMISSION OF AUTOSTRADA BRESCIA-VERONA-VICENZA-PADOVA S.P.A., UNAUTHORIZED USE WILL BE PROSECUTED BY LAW.