


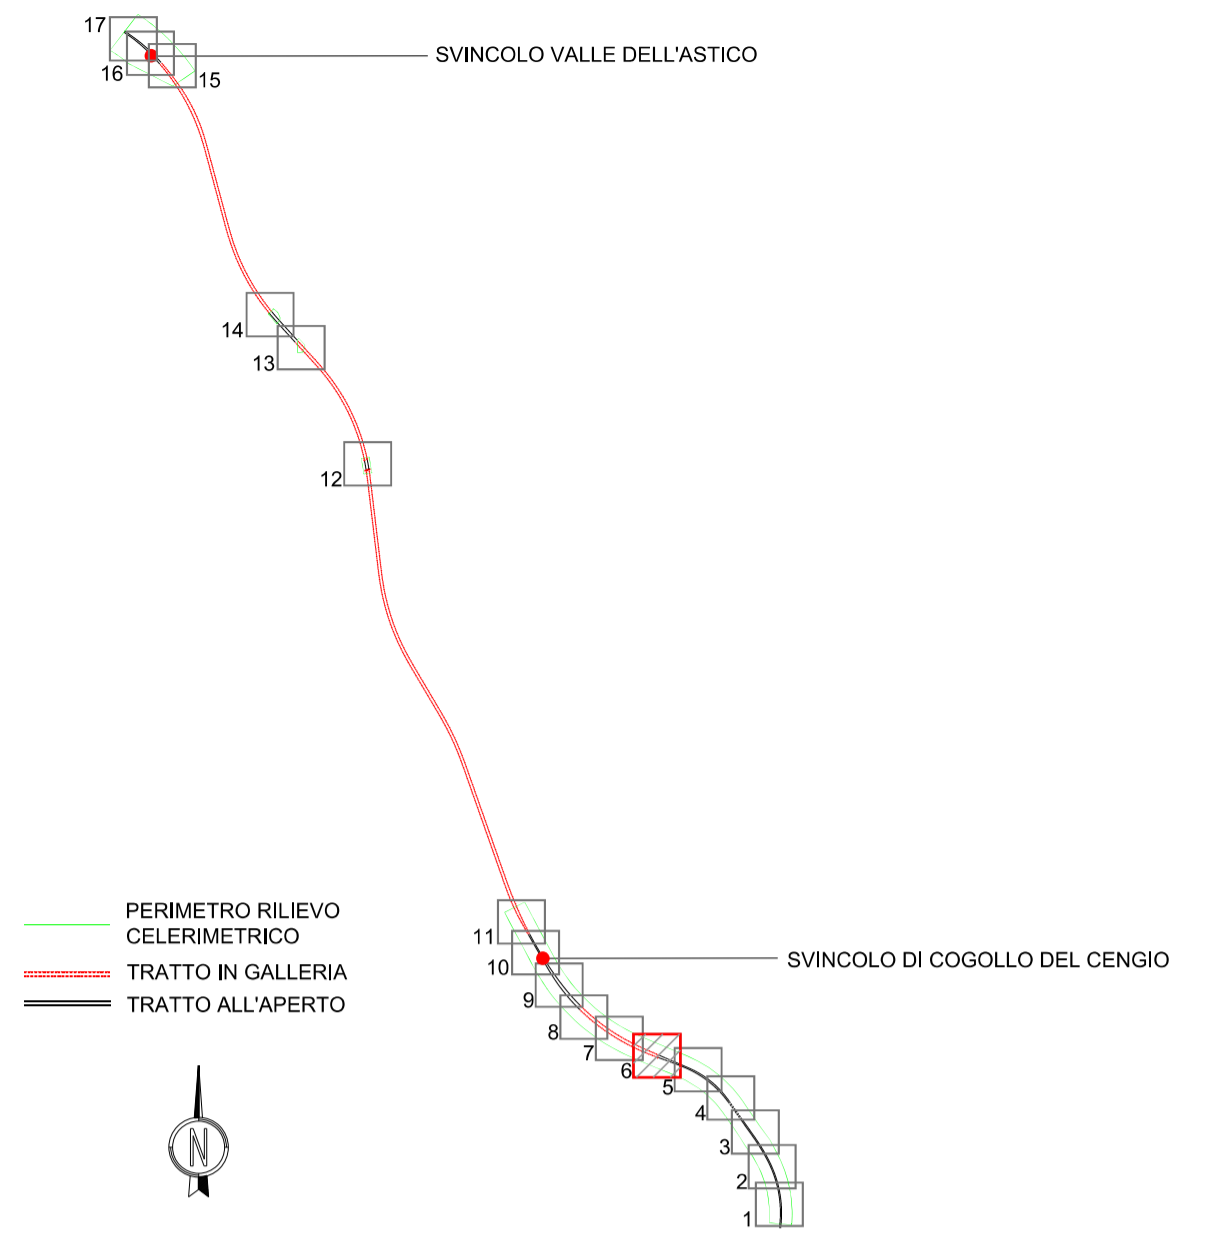


QUADRO D'UNIONE
Scala 1:100.000



LEGENDA ELEMENTI PROGETTUALI

- ASSE PRINCIPALI NORD-SUD
- VIABILITA' SECONDARIA
- IDENTIFICAZIONE ZONA IMBocchi GALLERIE
- IDENTIFICAZIONE ZONA SPALLE PONTI e VIADOTTI

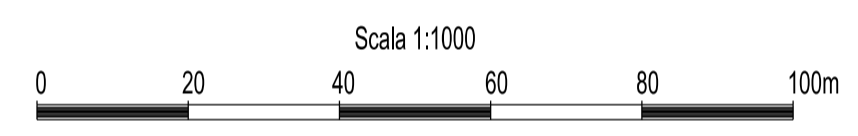

AUTOSTRADA
BRESCIA - VERONA - VICENZA - PADOVA

Autostrada Brescia Verona Vicenza Padova S.p.A.
Via Flavio Gioia 71 37135 Verona
Tel. 0458272222 Fax 0458200051 Casella Postale 460M www.autospd.it
AREA COSTRUZIONI AUTOSTRADALI

RINA
ISO 9001 - ISO 14001
CERTIFICAZIONE SISTEMI
BEST - Certified Integrated Systems

AUTOSTRADA VALDASTICO A31 NORD 1° LOTTO Piovene Rocchette - Valle dell'Astico

PROGETTO DEFINITIVO	CUP G2181 30006 60005
WBS B25A3INJ.1	COMMESSA J16L1

COMMITTENTE: **AUTOSTRADA BRESCIA VERONA VICENZA PADOVA S.p.A.**
 Area Costruzioni Autostradali
 CAPO COMMESSA PER LA PROGETTAZIONE: Dott. Ing. Gabriella Costantini

PRESTATORE DI SERVIZI: **CONSORZIO RAETIA**
 RAPPRESENTANTE: Dott. Ing. Alberto Scotti

RESPONSABILE DELL'INTEGRAZIONE TRA LE PROGETTAZIONI SPECIFICHE:
 Tecnico SpA - Dott. Ing. Andrea Renso

PROGETTAZIONE:

ELABORATO: **STUDI PER LA CONOSCENZA DEL CONTESTO**
 RILIEVI PLANALTIMETRICI
 RILIEVI CELERIMETRICI
 PLANIMETRIA - TAV.6

Progressivo: **03 02 05 001 02** Rev.

Rev.	Data	Descrizione	Redazione	Controllo	Approvazione	SCALA: 1:1000
00	03/02/2017	PRIMA EMISSIONE	TECNICAL - D.PARTI	V.REALE	A.RENSO	NOME FILE: J16L1_03_02_05_001_0617_OPD_02.dwg
01	04/02/2017	REVISIONE PER VERIFICA	TECNICAL - D.PARTI	V.REALE	A.RENSO	CU. PROGR. FG. UJ. REV.
02	05/02/2017	RECEPIMENTO OSSERVAZIONI	TECNICAL - D.PARTI	V.REALE	A.RENSO	J16L1_03_02_05_001_0617_OPD_02

IL PRESENTE DOCUMENTO NON POTRA' ESSERE COPIATO, RIPRODOTTO O ALTAMENTE PUBBLICATO IN TUTTO O IN PARTE, SENZA IL CONSENSO SCRITTO DELLA AUTOSTRADA BRESCIA-VERONA-VICENZA-PADOVA S.P.A., CON IL RECESSO NON AUTORIZZATO SARAN PERSECUTATI A NORMA DI LEGGE. THIS DOCUMENT MAY NOT BE COPIED, REPRODUCED OR PUBLISHED, EITHER IN PART OR IN ITS ENTIRETY, WITHOUT THE WRITTEN PERMISSION OF AUTOSTRADA BRESCIA-VERONA-VICENZA-PADOVA S.P.A., UNAUTHORIZED USE WILL BE PROSECUTED BY LAW.