



QUADRO D'UNIONE
Scala 1:100.000

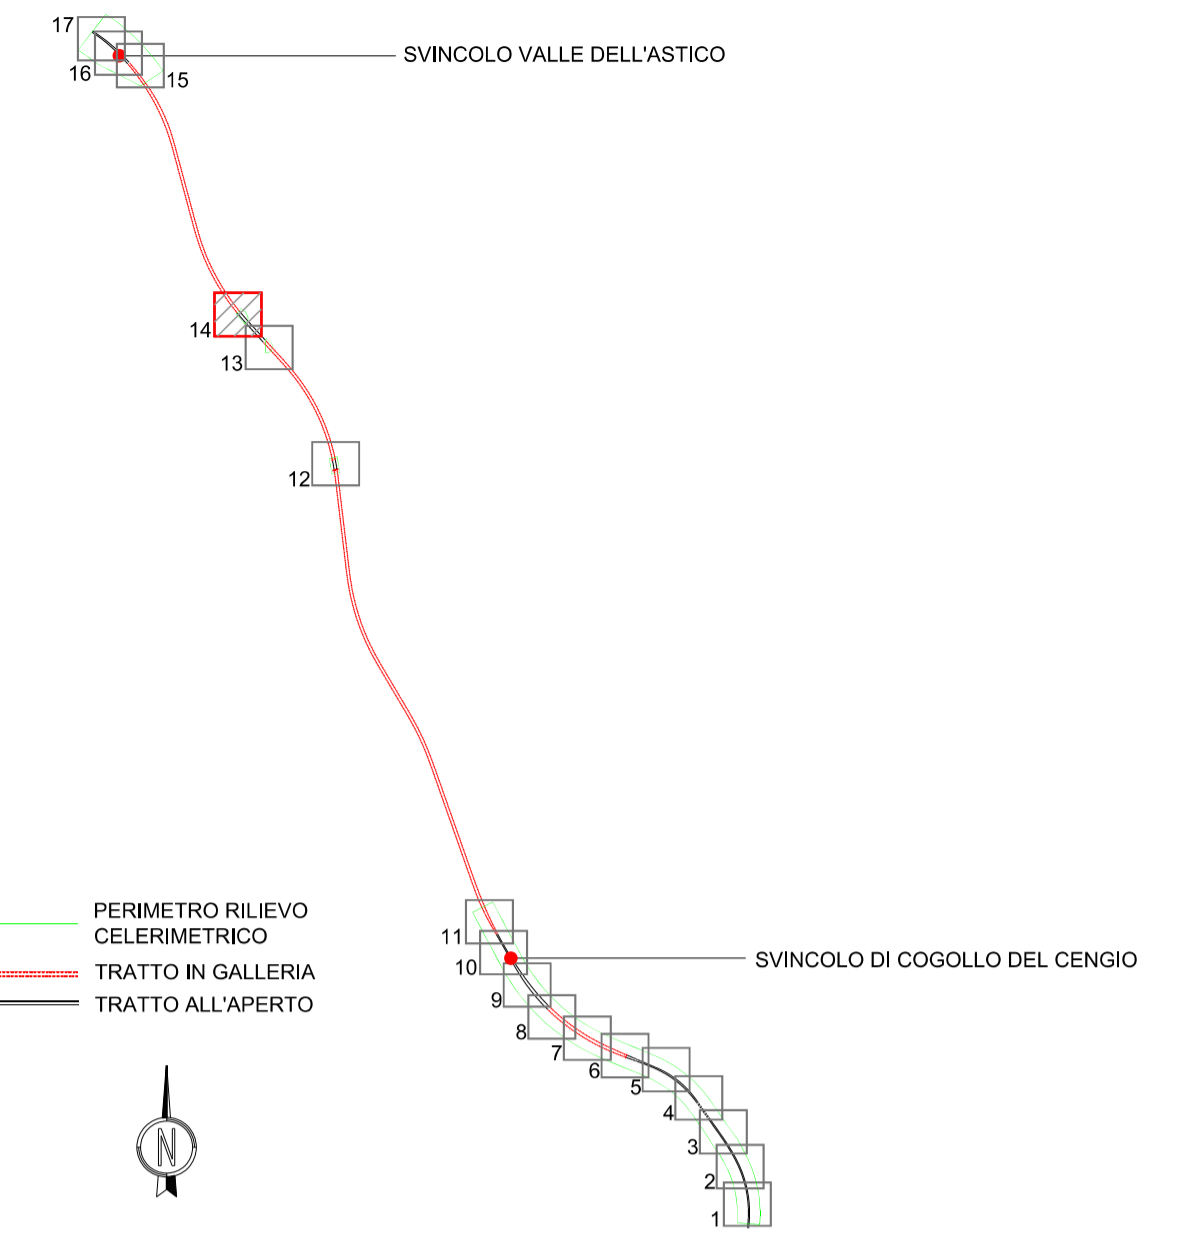

PERIMETRO RILIEVO
CELERIMETRICO
TRATTO IN GALLERIA
TRATTO ALL'APERTO

LEGENDA ELEMENTI PROGETTUALI

— ASSI PRINCIPALI NORD-SUD
— VIABILITA' SECONDARIA
— IDENTIFICAZIONE ZONA IMBocchi GALLERIE
— IDENTIFICAZIONE ZONA SPALLE PONTI e VIADOTTI

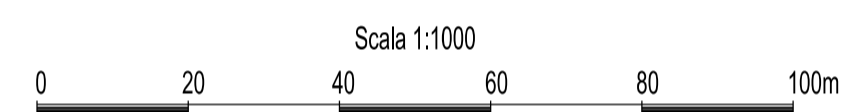

A4
AUTOSTRADA
BRESCIA - VERONA - VICENZA - PADOVA

Autostrada Brescia Verona Vicenza Padova SpA
Via Flavio Gioia 71 37135 Verona
Tel. 0458272222 Fax 0458200051 Casella Postale 460M www.autospad.it
AREA COSTRUZIONI AUTOSTRADALI

RINA
ISO 9001 - ISO 14001
CERTIFICAZIONE INTEGRATA
BEST Certified Integrated Systems

AUTOSTRADA VALDASTICO A31 NORD 1° LOTTO Piovene Rocchette - Valle dell'Astico

PROGETTO DEFINITIVO

CUP	G21B1 30006 60005
WBS	B25A3INJ.1
COMMESSA	J16L1

COMMITTENTE
A4 S.p.A. AUTOSTRADA BRESCIA VERONA VICENZA PADOVA
Area Costruzioni Autostradali

CAPO COMMESSA
PER LA PROGETTAZIONE
Dott. Ing. Gabriello Costantini

PRESTATORE DI SERVIZI:
CONSORZIO RAETIA

RAPPRESENTANTE: Dott. Ing. Alberto Scotti

RESPONSABILE DELL'INTEGRAZIONE
TRA LE PROGETTAZIONI SPECIFICHE:
Technik S.p.A. - Dott. Ing. Andrea Renzo

PROGETTAZIONE:
Dott. Ing. ANDREA RENZO

ELABORATO: STUDI PER LA CONOSCENZA DEL CONTESTO
RILIEVI PLANALTIMETRICI
RILIEVI CELERIMETRICI
PLANIMETRIA - TAV.14

Progressivo
03 02 05 001 02

Rev. 1:1000

Rev.	Data	Descrizione	Redazione	Controllo	Approvazione	SCALA:
00	MAR2017	PRIMA EMISSIONE	TECNICAL - D.PARTI	V.REALE	A.RENSO	NOME FILE: J16L1_03_02_05_001_1417_OPD_02.dwg
01	GIUGNO2017	REVISIONE PER VERIFICA	TECNICAL - D.PARTI	V.REALE	A.RENSO	QU. PROG. FG. UJ. REV.
02	LUGLIO2017	RECEPIMENTO OSSERVAZIONI	TECNICAL - D.PARTI	V.REALE	A.RENSO	J16L1_03_02_05_001_1417_OPD_02

IL PRESENTE DOCUMENTO NON POTRA' ESSERE COPIATO, RIPRODOTTO O ALTREMENTE PUBLICATIONATO IN TUTTO O IN PARTE, SENZA IL CONSENSO SCRITTO DELLA AUTOSTRADA - BSH-IMP S.P.A., CON IL LEGGERE NON AUTORIZZATO SARAN PERSEGUITO A NORMA DI LEGGE.
THIS DOCUMENT MAY NOT BE COPIED, REPRODUCED OR PUBLISHED, EITHER IN PART OR IN ITS ENTIRETY, WITHOUT THE WRITTEN PERMISSION OF AUTOSTRADA - BRESCIA-VERONA-VICENZA-PADOVA S.P.A., UNAUTHORIZED USE WILL BE PROSECUTED BY LAW.