


QUADRO D'UNIONE

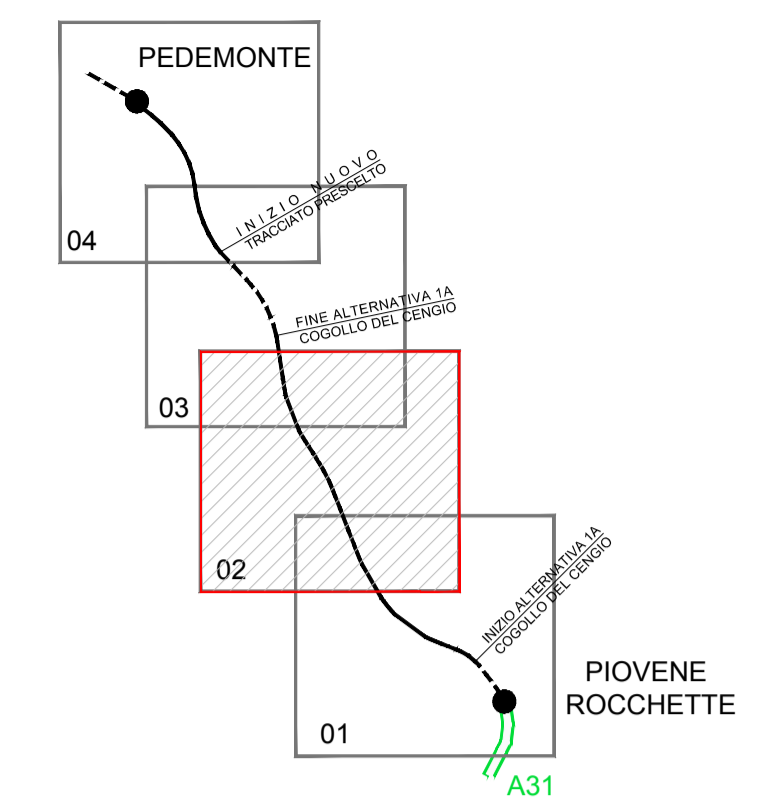

ZONIZZAZIONE dei Piani Regolatori Comunali

- Città storica
- Città consolidata
- Città di nuova espansione
- Ambito produttivo, direzionale commerciale, turistico
- Area a servizi pubblici e attrezzature tecnologiche
- Verde privato e/o di tutela degli insediamenti storici
- Zona agricola
- Zona boscata
- Zona a pascolo
- Ambito per impianti sciistici
- Idrografia (laghi e corsi d'acqua)
- TUTELE E VINCOLI
- Aree di particolare interesse naturalistico, paesaggistico, archeologico
- Aree di tutela
- Fasce di rispetto
- Edifici di interesse storico-testimoniale



Autostrada Brescia Verona Vicenza Padova SpA
Via Flavio Gioia 71 37135 Verona
tel. 0458272222 Fax 0458200051 Casella Postale 460M www.autospd.it
AREA COSTRUZIONI AUTOSTRADALI



AUTOSTRADA VALDASTICO A31 NORD

1° LOTTO Piovene Rocchette - Valle dell'Astico

PROGETTO DEFINITIVO

COMMITTENTE
A4 S.p.A. AUTOSTRADA BRESCIA VERONA VICENZA PADOVA
Area Costruzioni Autostradali

PRESTATORE DI SERVIZI:
CONSORZIO RAETIA

RAPPRESENTANTE: Dott. Ing. Alberto Scotti

CAPO COMMESSA
PER LA PROGETTAZIONE
Dott. Ing. Gabriella Costantini

PROGETTAZIONE:
ITALCONSULT

RESPONSABILE DELLA PROVAZIONE
TRA LE PARTI INTERESSATE SPECIFICHE:
Technic SpA - Dott. Ing. Andrea Renzo

CUP G21B1 30006 60005
WBS 825.A31N.L1
COMMESSA J16L1

PROGRESSIVO
03 03 03 001 02

ELABORATO: STUDIO PER LA CONOSCENZA DEL CONTESTO
Pianificazione urbanistica e tutela ambientale
Strumenti Urbanistici
Mosaico degli strumenti urbanistici - Tav. 2

SCALA: 1:10.000

Rev.	Data	Descrizione	Redazione	Controllo	Approvazione
00	APRILE 2011	PRIMA EMISSIONE	ITALCONSULT	ITALCONSULT	GLMONDELLO
01	GIUGNO 2011	REVISIONE PER ADEGUAMENTO CARTOGRAFICO	ITALCONSULT - MARCHESANO	ULUGLI	GLMONDELLO
02	LUGLIO 2011	REPERIMENTO OSSERVAZIONI	ITALCONSULT - MARCHESANO	ULUGLI	GLMONDELLO

IL PRESENTE DOCUMENTO NON POTRA' ESSERE COPIATO, RIPRODOTTO O ALTRIMENTI PUBLICATO IN TUTTO O IN PARTE, SENZA IL CONSENSO SORTITO DELLA AUTOSTRADA BRESCIA-VERONA-VICENZA-PADOVA S.P.A. OGNI UTILIZZO NON AUTORIZZATO SARÀ PERSICUITO A NORMA DI LEGGE.
THIS DOCUMENT MAY NOT BE COPIED, REPRODUCED OR PUBLISHED, EITHER IN PART OR IN ITS ENTIRETY, WITHOUT THE WRITTEN PERMISSION OF AUTOSTRADA BRESCIA-VERONA-VICENZA-PADOVA S.P.A. UNAUTHORIZED USE WILL BE PROSECUTED BY LAW.