


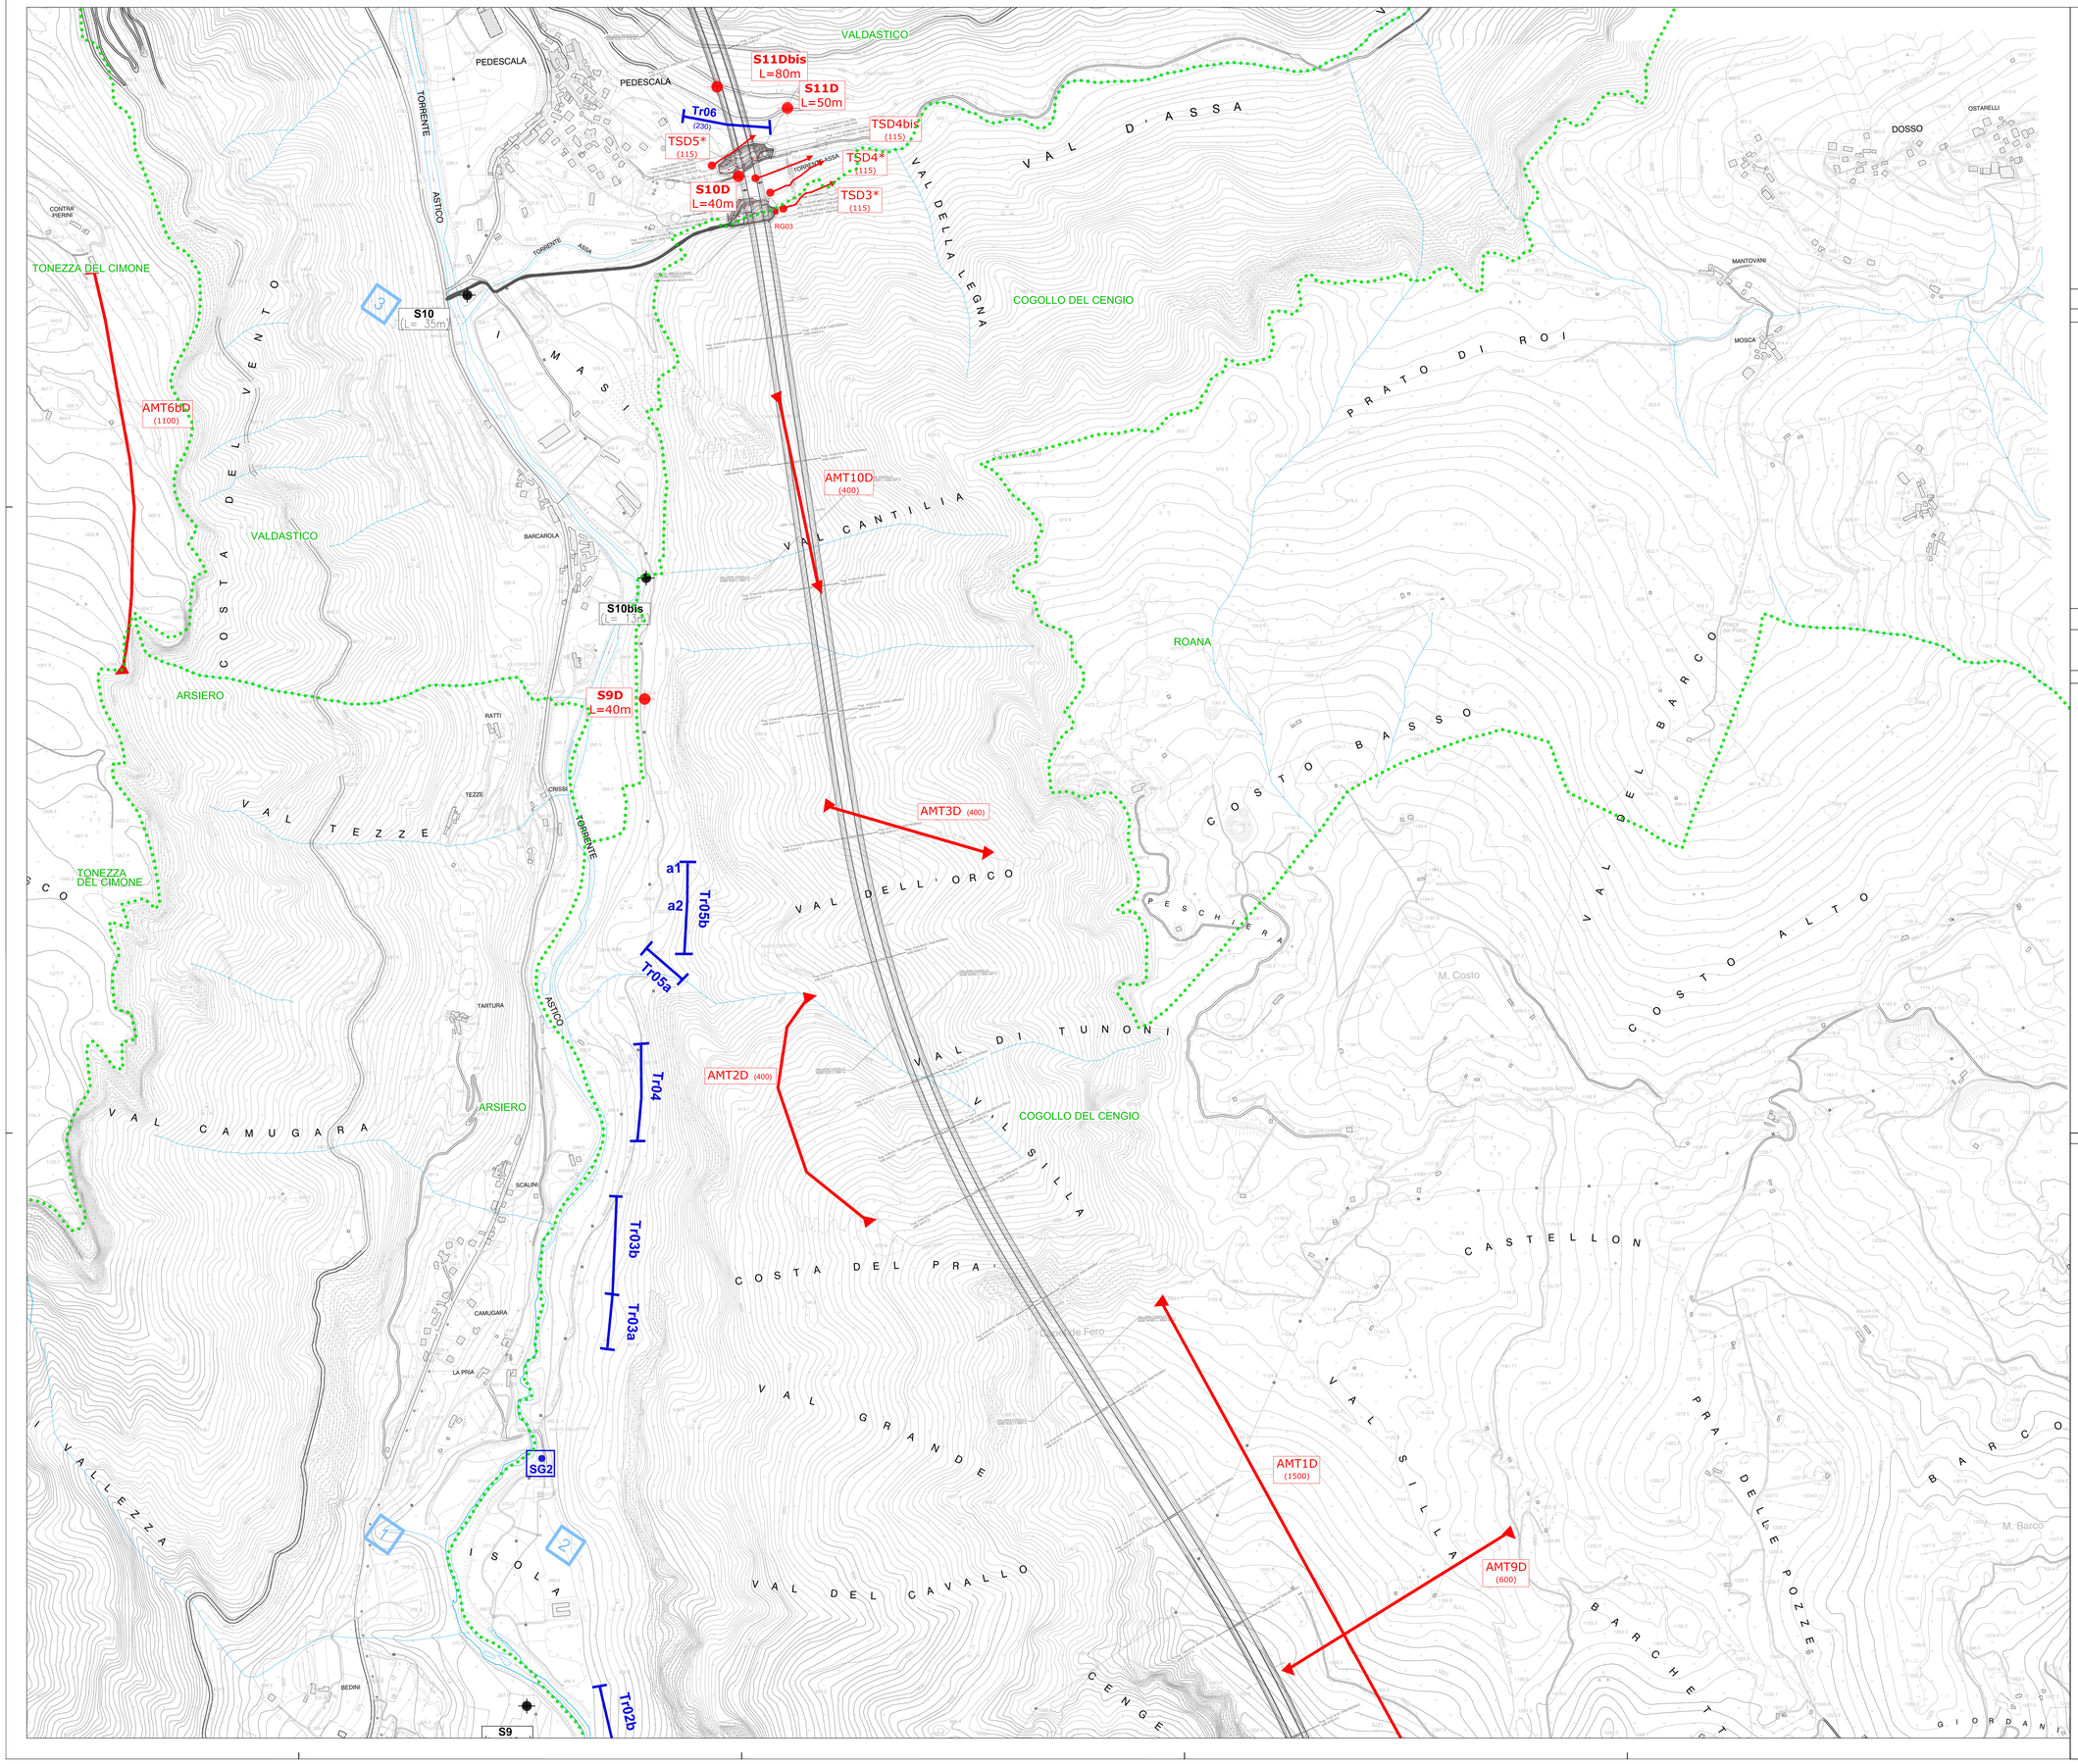


## LEGENDA

### INDAGINI GEOGNOSTICHE

***PROGETTO DEFINITIVO 1° LOTTO FUNZIONALE-2018***

- TSD2 — STENDIMENTO DI SISMICA A RIFRAZIONE con indicazione della relativa orientazione e lunghezza (TS10D e TS10bis sono anche a riflessione)
- RG05 — RILIEVO GEOSTRUTTURALE
- S1D LVG5 — SONDAGGIO A CAROTAGGIO CONTINUO ATTREZZATO CON PIEZOMETRO A TUBO APERTO (S10D ed S17DBIS sono privi di piezometro)
- TSD3* — STENDIMENTO DI SISMICA A RIFRAZIONE E TOMOGRAFIA ELETTRICA con indicazione della relativa orientazione e lunghezza
- AMT01D — STENDIMENTO DI AUDIO-MAGNETOTELLURICA con indicazione della relativa lunghezza
- VA30-1 — PROVA MASW PER DETERMINAZIONE DELLA Vs30
- PZD1 — POZZETTO ESPLORATIVO CON PROVE DI CARICO SU PIASTRA

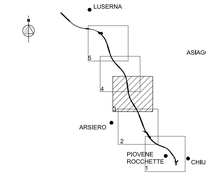***PROGETTO PRELIMINARE TRACCIATO T4-2011***

- TS10a — STENDIMENTO DI SISMICA A RIFRAZIONE con indicazione della relativa lunghezza
- RG05 — RILIEVO GEOSTRUTTURALE
- AMT01P — STENDIMENTO DI AUDIO-MAGNETOTELLURICA con indicazione della relativa lunghezza

***PROGETTO DEFINITIVO RACCORDO TRA CASELLO DI PIOVENE ROCCHETTE E SP350 LOC. SCHIOS-2005***

- S5DP — SONDAGGIO A CAROTAGGIO CONTINUO L= 20m — I tubi S5DP ed S5MP sono attrezzati con piezometro o tubo aperto

***PROGETTO DEFINITIVO TRACCIATO A1-1995***

- S4 EXCPT3 — SONDAGGIO A CAROTAGGIO CONTINUO IN DETRITO L= 15m — Il tubo EXCPT3 è attrezzato con piezometro o tubo aperto
- S10bis — SONDAGGIO A CAROTAGGIO CONTINUO IN DETRITO E ROCCIA
- RILIEVO GEOSTRUTTURALE

### NOTE

1 – TUTTE LE DIMENSIONI SONO ESPRESSE IN m SALVO DOVE DIVERSAMENTE SPECIFICATO

2 – TUTTE LE QUOTE ALTIMETRICHE SONO ESPRESSE IN M S.L.M.M.

LIMITE COMUNALE

0 100 200 300 400 500m


AUTOSTRADA BRESCIA - VERONA - VICENZA - PADOVA

*Autostrada Brescia Verona Vicenza Padova SpA*
*Via Flavio Gioia 71 37135 Verona*
*tel. 0456272222 Fax 0456200051 Casella Postale 460M www.autobspd.it*
*AREA COSTRUZIONI AUTOSTRADALI*

RINA ISO 9001:2000 CERT.No. 9105.BS.0001 SOA ISO/IEC 27001 Certified Integrated System


# AUTOSTRADA VALDASTICO
# A31 NORD

## 1° LOTTO
## Piovene Rocchette - Valle dell'Astico

## PROGETTO DEFINITIVO

| | |
|---|---|
| CUP | G21B1 30006 60005 |
| WBS | B25.A3NL1 |
| COMMESSA | J16L1 |

COMMITTENTE

S.p.A. AUTOSTRADA BRESCIA VERONA VICENZA PADOVA
Area Costruzioni Autostradali

CAPO COMMESSA PER LA PROGETTAZIONE
Dott. Ing. Gabriella Costantini

PRESTATORE DI SERVIZI:
CONSORZIO RAETIA
RAPPRESENTANTE: Dott. Ing. Alberto Scotti

RESPONSABILE DELL'INTEGRAZIONE TRA LE PRESTAZIONI SPECIALISTICHE:
Technital S.p.A. - Ing. Andrea Palmo

PROGETTAZIONE:

ELABORATO: STUDI PER LA CONOSCENZA DEL CONTESTO
INDAGINI GEOGNOSTICHE
PLANIMETRIA UBICAZIONE INDAGINI GEOGNOSTICHE

Progressivo: 03 05 01 012 02
Rev.:

| Rev. | Data | Descrizione | Redazione | Controllo | Approvazione |
|---|---|---|---|---|---|
| III | MAG'207 | PRIMA EMISSIONE | TECHNITAL-P.TREVISAN | E.FRESIA | A.RENDO |
| II | SGN'207 | REVISIONE PER ADEGUAMENTO CARTIGLIO | TECHNITAL-P.TREVISAN | E.FRESIA | A.RENDO |
| I | LUG'207 | RECUPERAMENTO OSSERVAZIONI | TECHNITAL-P.TREVISAN | E.FRESIA | A.RENDO |

SCALA: 1:5000

NOME FILE: J16L1_03_05_01_012_0305_0PD_02.dwg

| OIL | PROGR. | FL | UN. | REV. |
|---|---|---|---|---|
| J16L1_03_05_01_012_0305_0PD_02 | | | | |


IL PRESENTE DOCUMENTO NON POTRA' ESSERE COPIATO, RIPRODOTTO O ALTRIMENTI UTILIZZATO, IN TUTTO O IN PARTE, SENZA IL CONSENSO SCRITTO DELLA AUTOSTRADA BS-VR-VI-PD S.P.A., OVVERO DELLO AVENTE ACCORDO. DATA PERSONALE SOTTO LA NORMA DI LEGGE.
THIS DOCUMENT MAY NOT BE COPIED, REPRODUCED OR PUBLISHED, EITHER IN PART OR IN ITS ENTIRETY, WITHOUT THE WRITTEN PERMISSION OF AUTOSTRADA BRESCIA-VERONA-VICENZA-PADOVA S.P.A., UNAUTHORIZED USE WILL BE PROSECUTED BY LAW.