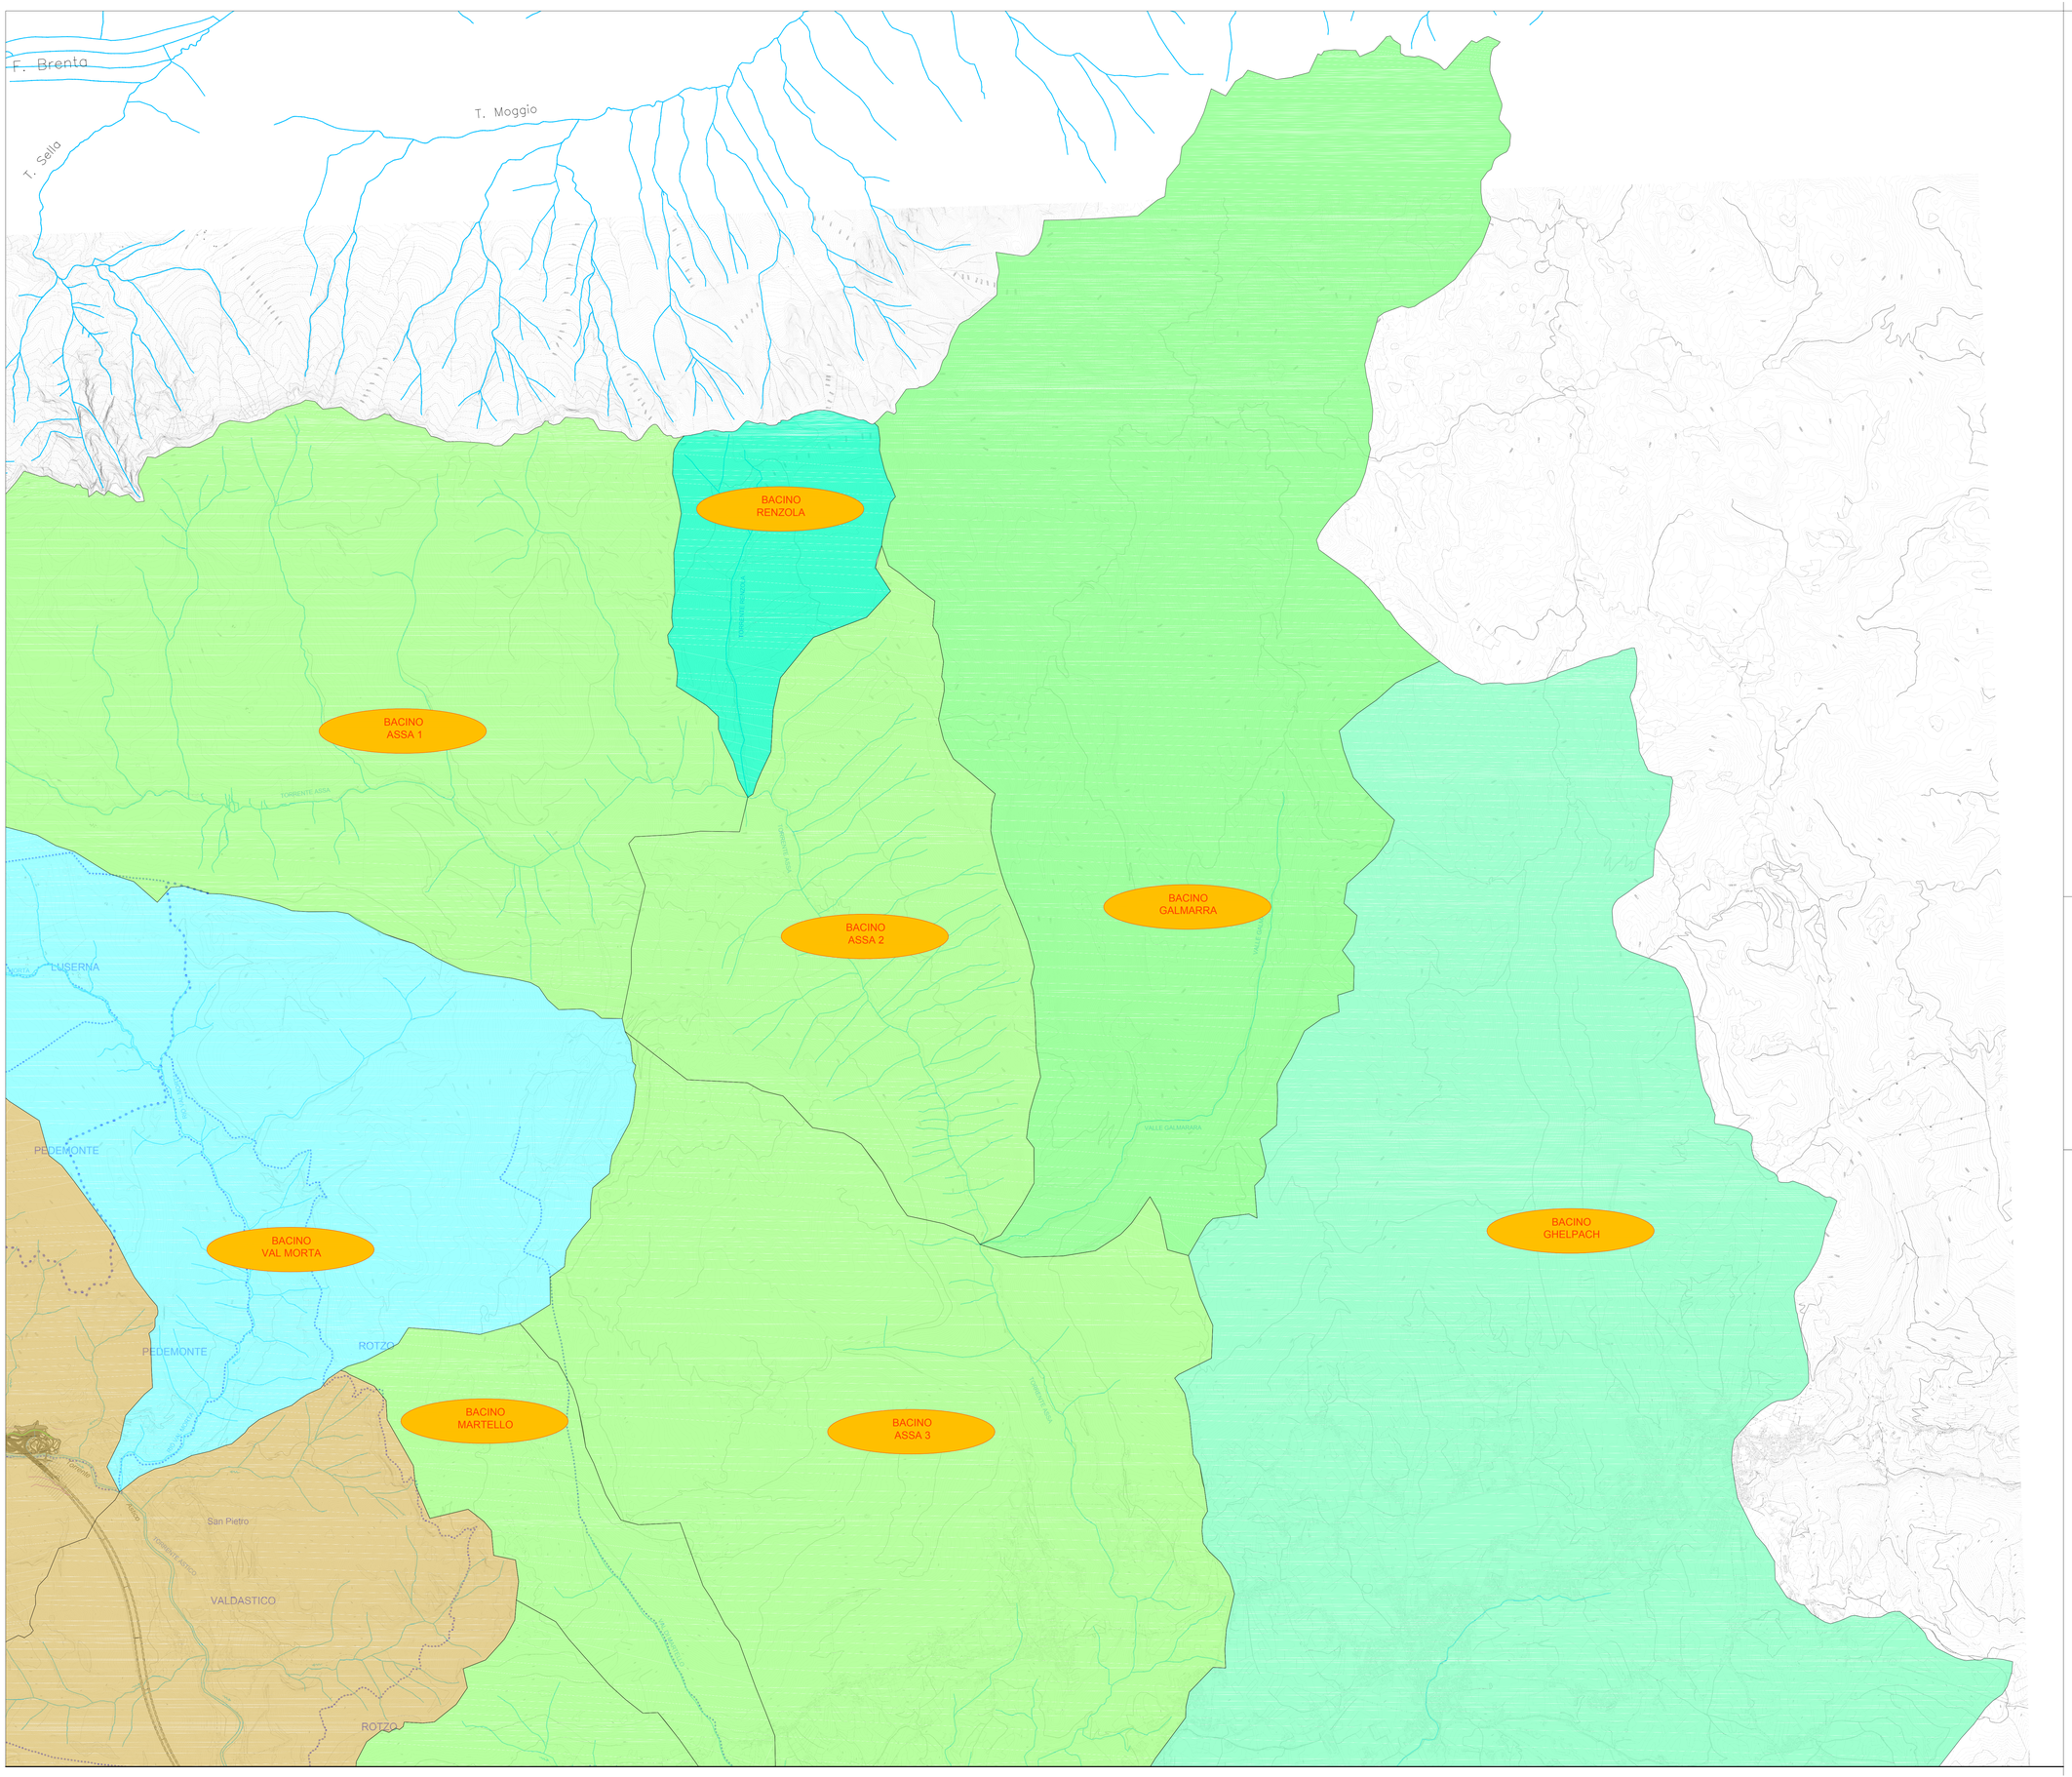

LEGENDA

BACINO IMBRIFERO FIUME BRENTA PROVINCIA DI TRENTO

- RIO MALO
- VALLE RIO TORTO

BACINO IMBRIFERO TORRENTI ASTICO E TESINA REGIONE VENETO

- TORRENTE ASTICO
- TORRENTE ASSA
- RENZOLA
- TORRENTE LA ZARA
- TORRENTE GHELPACH
- VAL MORTA
- TORRENTE POSINA
- RIO FREDDO

AUTOSTRADA BRESCIA - VERONA - VICENZA - PADOVA

Autostrada Brescia Verona Vicenza Padova SpA
Via Flavio Gioia 71 37135 Verona
tel. 0456072222 Fax 0458300051 Casella Postale 490M www.autobepd.it
AREA COSTRUZIONI AUTOSTRADALI

RINA

AUTOSTRADA VALDASTICO
A31 NORD

1° LOTTO
Piovene Rocchette - Valle dell'Astico

PROGETTO DEFINITIVO

CUP	C21B1 30006 6O005
WBS	B25.A39LL1
COMMESSA	J16L1

COMMITTENTE

S.p.A. AUTOSTRADA BRESCIA VERONA VICENZA PADOVA
Area Costruzioni Autostradali

CAPO COMMESSA PER LA PROGETTAZIONE
Dott. Ing. Gabriella Costantini

PRESTATORE DI SERVIZI:
CONSORZIO RAETIA
RAPPRESENTANTE: Dott. Ing. Alberto Scotti

RESPONSABILE DELL'INTEGRAZIONE TRA LE PRESTAZIONI SPECIALISTICHE:
Technital S.p.A. - Dott. Ing. Andrea Panso

PROGETTAZIONE:
IGR PROGETTI
Il Responsabile:
Dott.Ing. Stefano Luigi Passati

ELABORATO: STUDI PER LA CONOSCENZA DEL CONTESTO
Idrologia
Bacini Idrografici
Corografia dei bacini maggiori - Tav.3

Progressivo: 03 10 02 001 Rev. 02

Rev.	Data	Descrizione	Redazione	Controllo	Approvazione
00	MARZO 2017	PRIMA EMISSIONE	GRPA	M.SORGE	S.POSSATI
01	GIUGNO 2017	REVISIONE PER VERIFICA	GRPA	M.SORGE	S.POSSATI
02	LUGLIO 2017	RECEPIMENTO OSSERVAZIONI	GRPA	M.SORGE	S.POSSATI

SCALA: 1:20.000
NOME FILE: J16L1_03_10_02_001_0304_0PD_02.dwg
CIG CUP PROGR. FG LIV. REV.
J16L1_03_10_02_001_0304_0PD_02

IL PRESENTE DOCUMENTO NON POTRA' ESSERE COPIATO, RIPRODOTTO O ALTRIMENTI PUBBLICATO, IN TUTTO O IN PARTE, SENZA IL CONSENSO SCRITTO DELLA AUTOSTRADA BS-VR-VI-PD S.P.A., CON LA QUALE NON ALTERNERETTO. SARA' PERSEGUITO A NORMA DI LEGGE.
THIS DOCUMENT MAY NOT BE COPIED, REPRODUCED OR PUBLISHED, EITHER IN PART OR IN ITS ENTIRETY, WITHOUT THE WRITTEN PERMISSION OF AUTOSTRADA BRESCIA-VERONA-VICENZA-PADOVA S.P.A., UNLAWFULNESS CAN ONLY BE PREJUDICED BY LAW.