




PROFILO IDRAULICO ANTE OPERAM
Scala 1:1'000/100

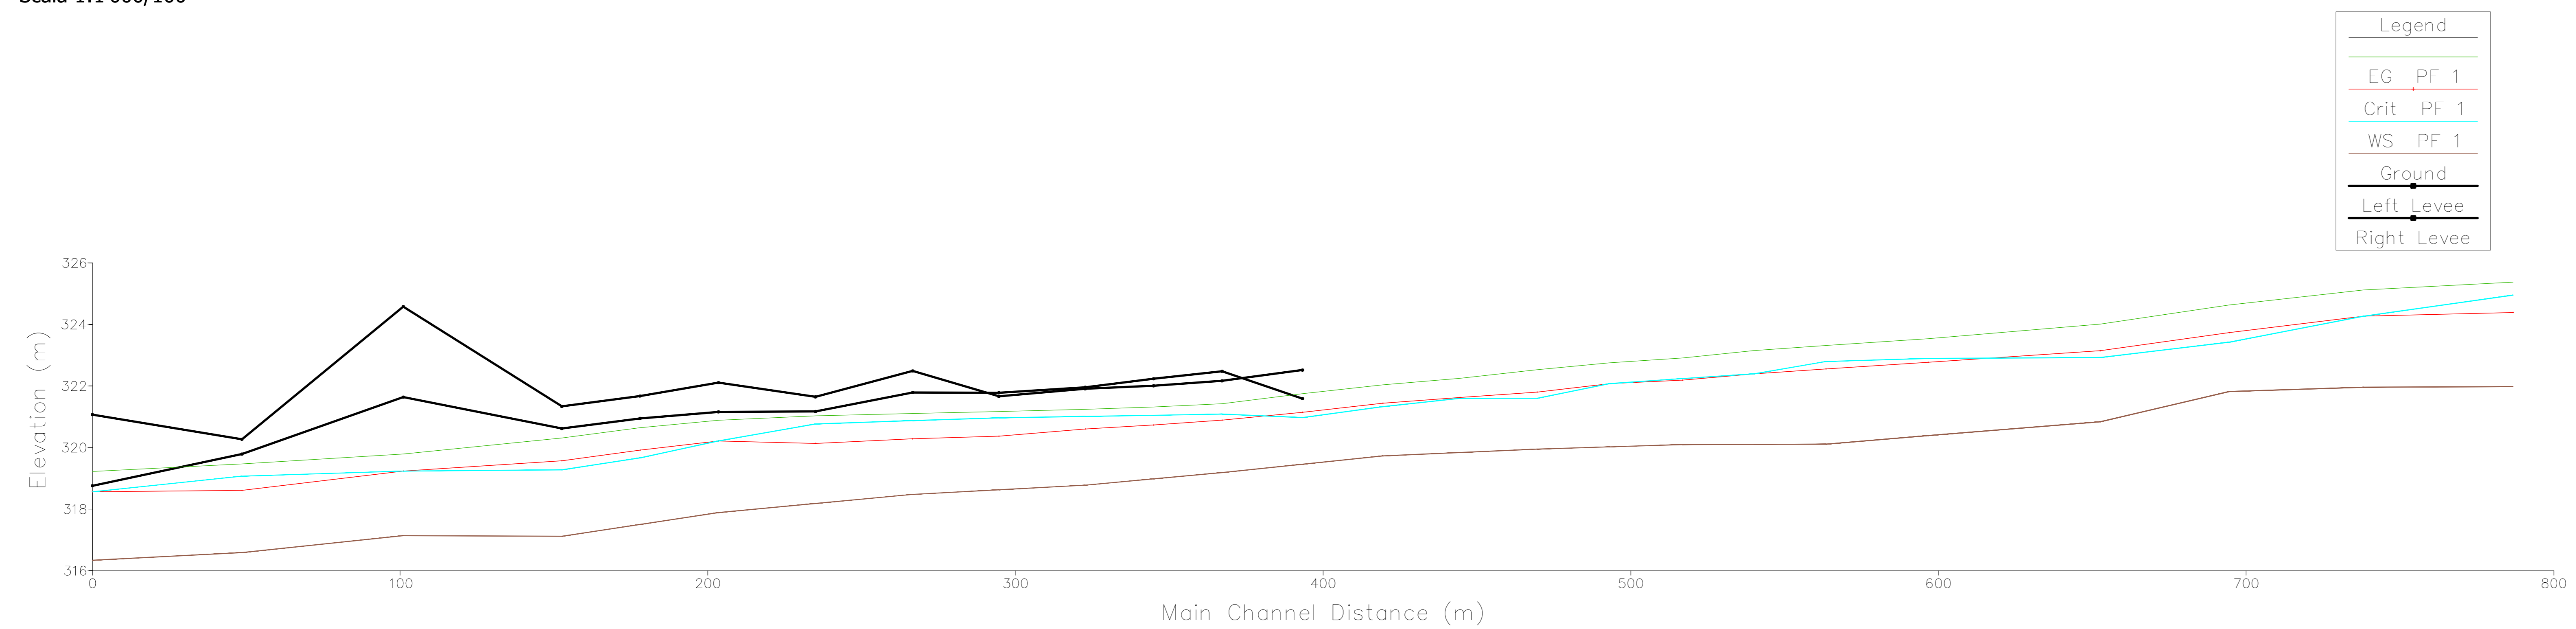


PROFILO IDRAULICO POST OPERAM
Scala 1:1'000/100

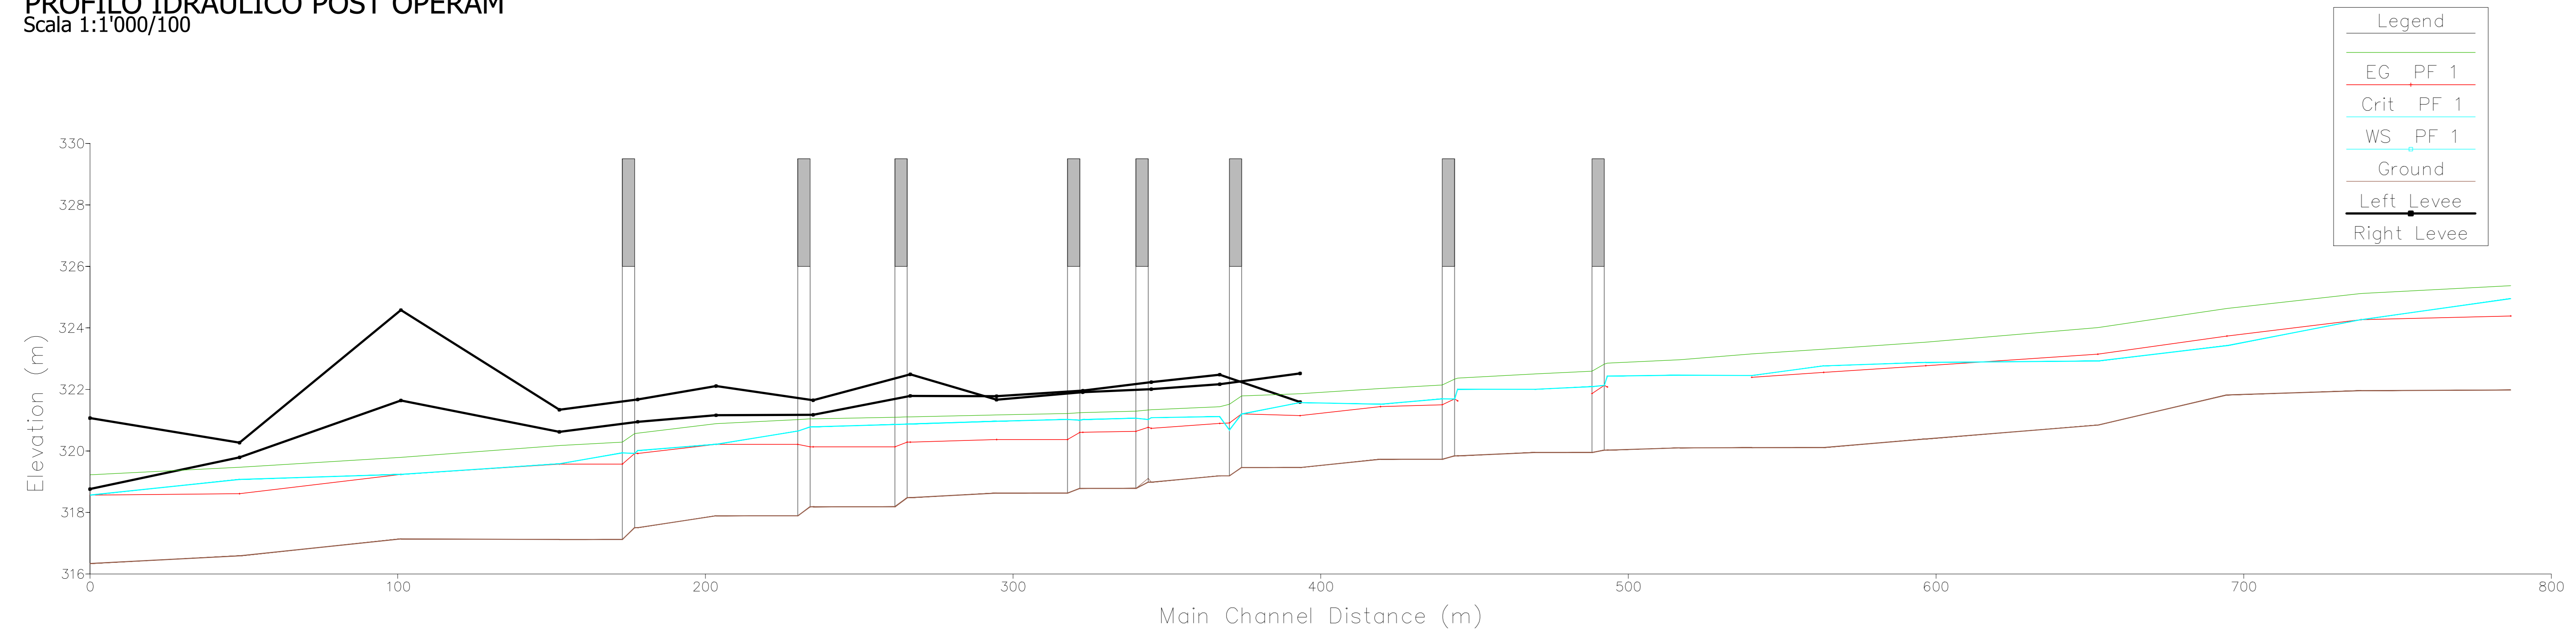


SEZIONE 90
Scala 1:500

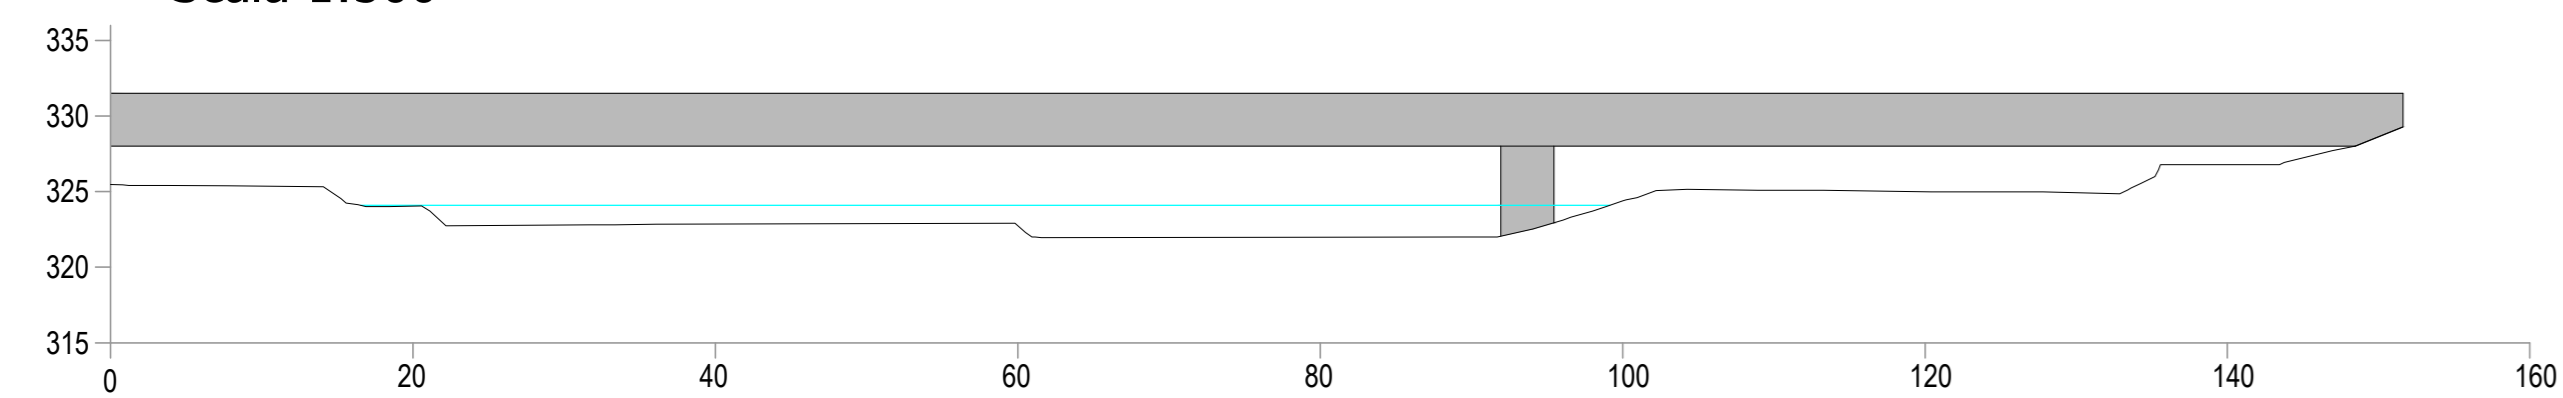


SEZIONE 80
Scala 1:500

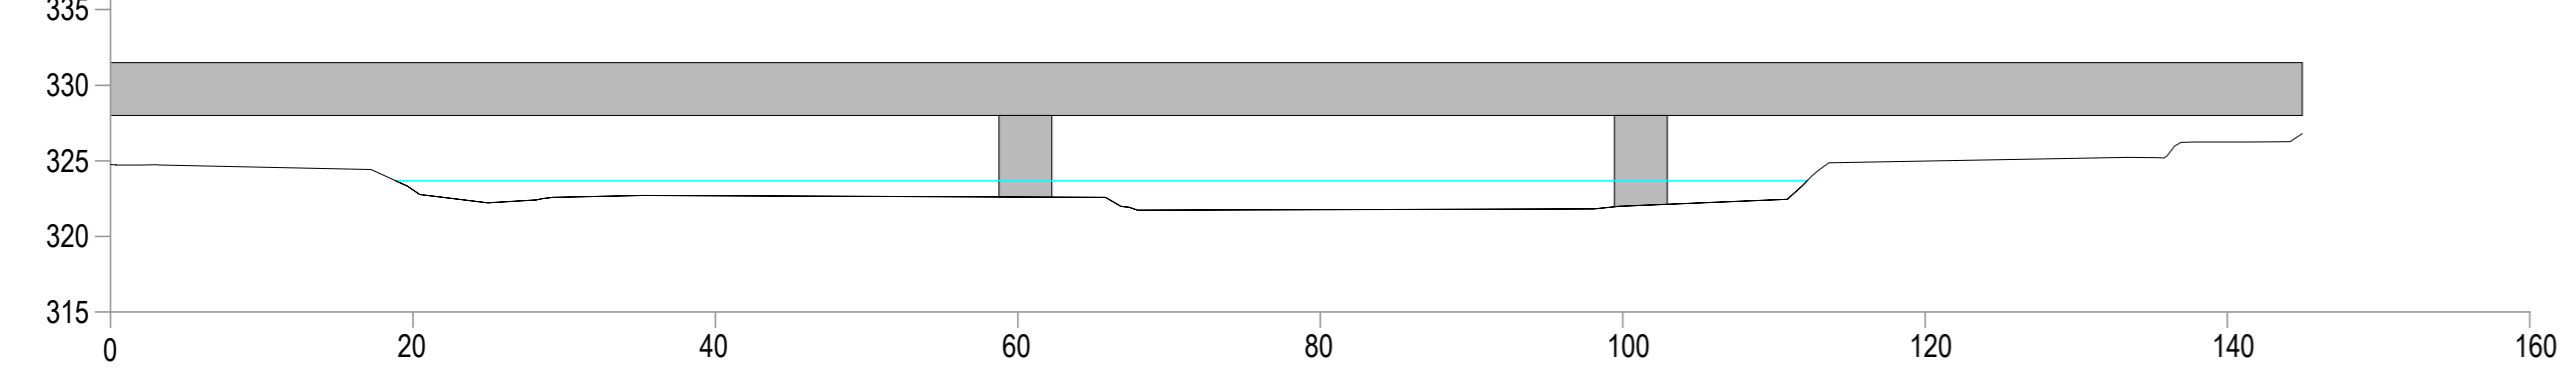


SEZIONE 70
Scala 1:500

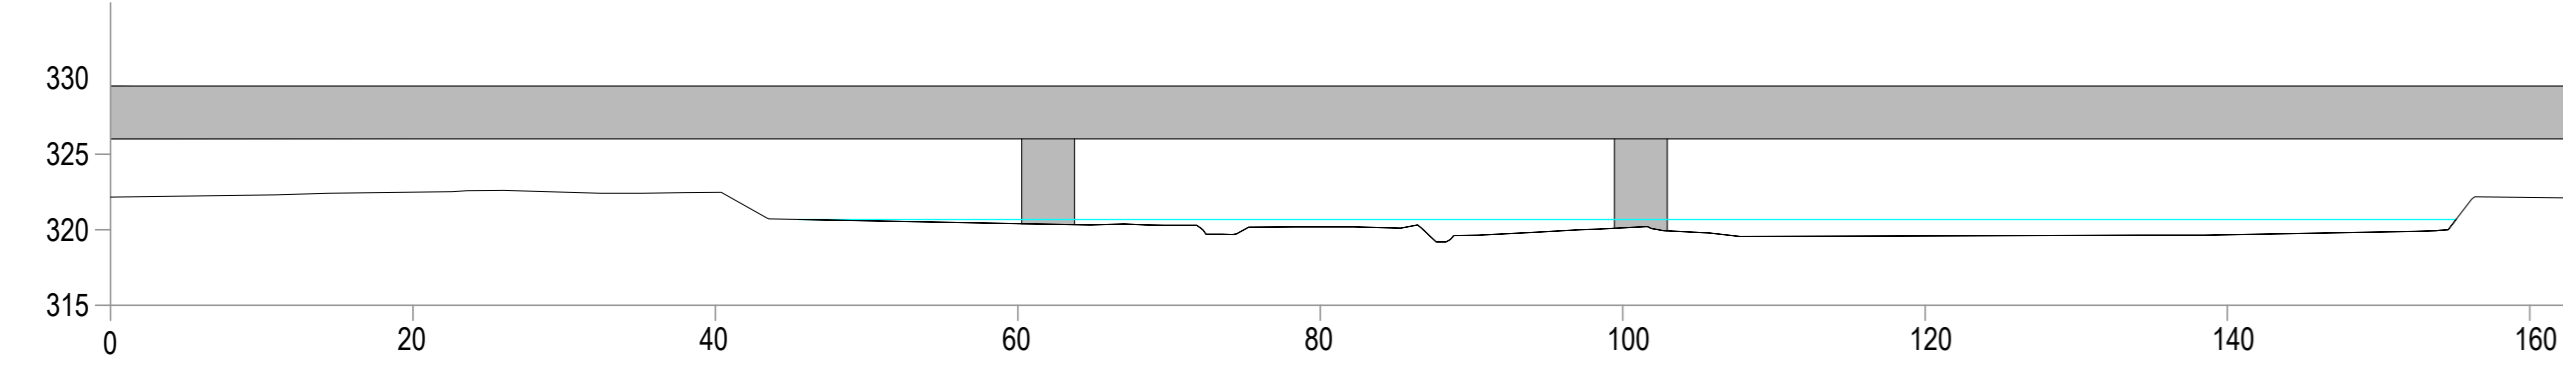


SEZIONE 60
Scala 1:500

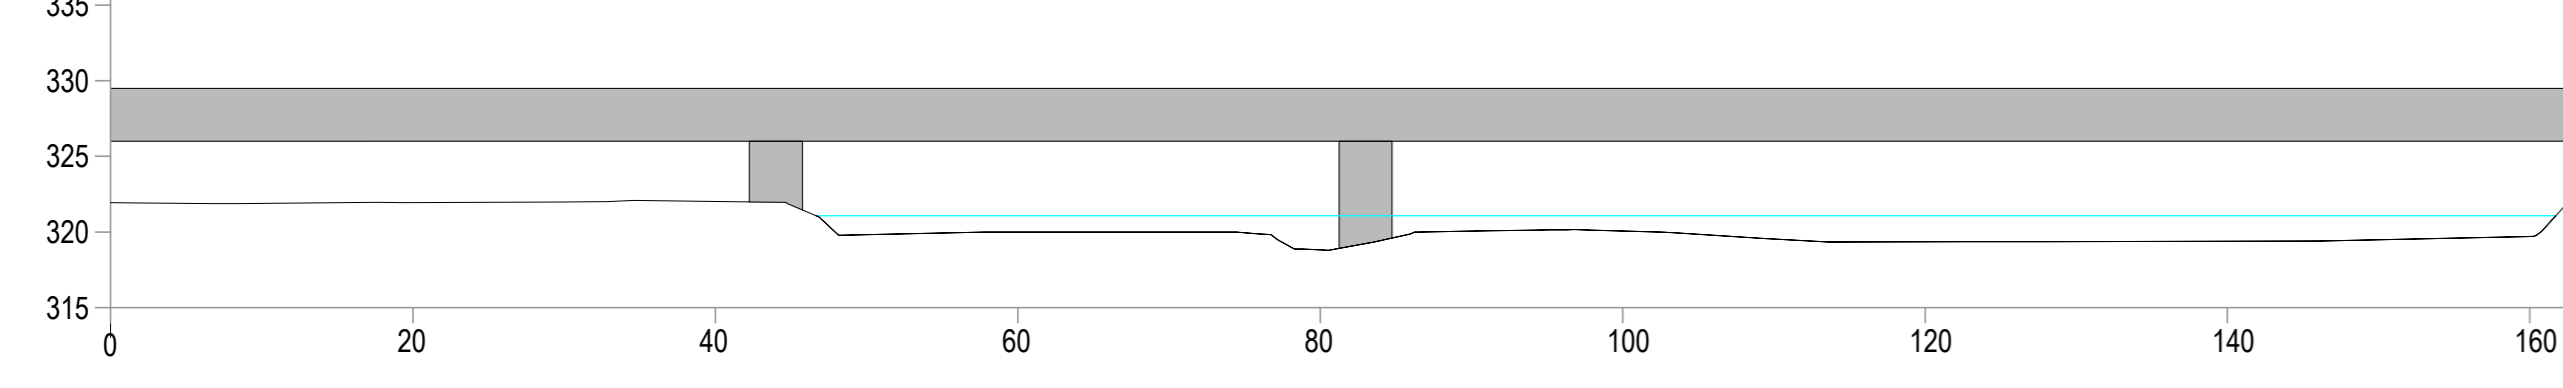


SEZIONE 55
Scala 1:500

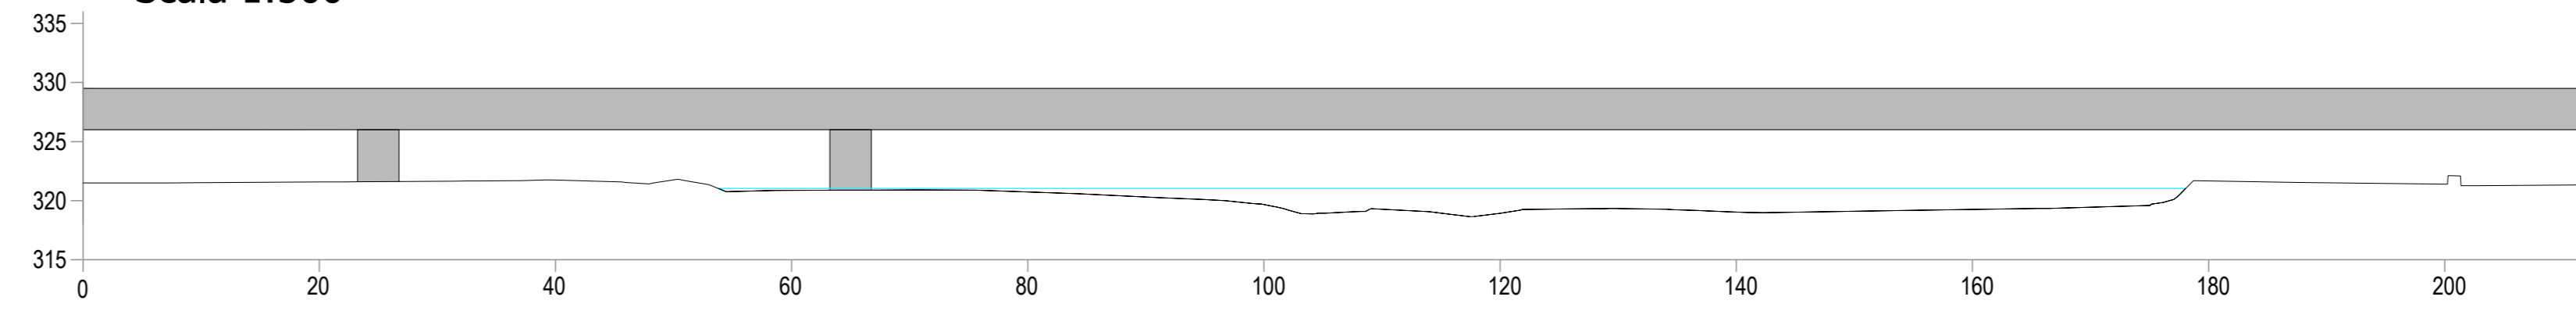


SEZIONE 45
Scala 1:500

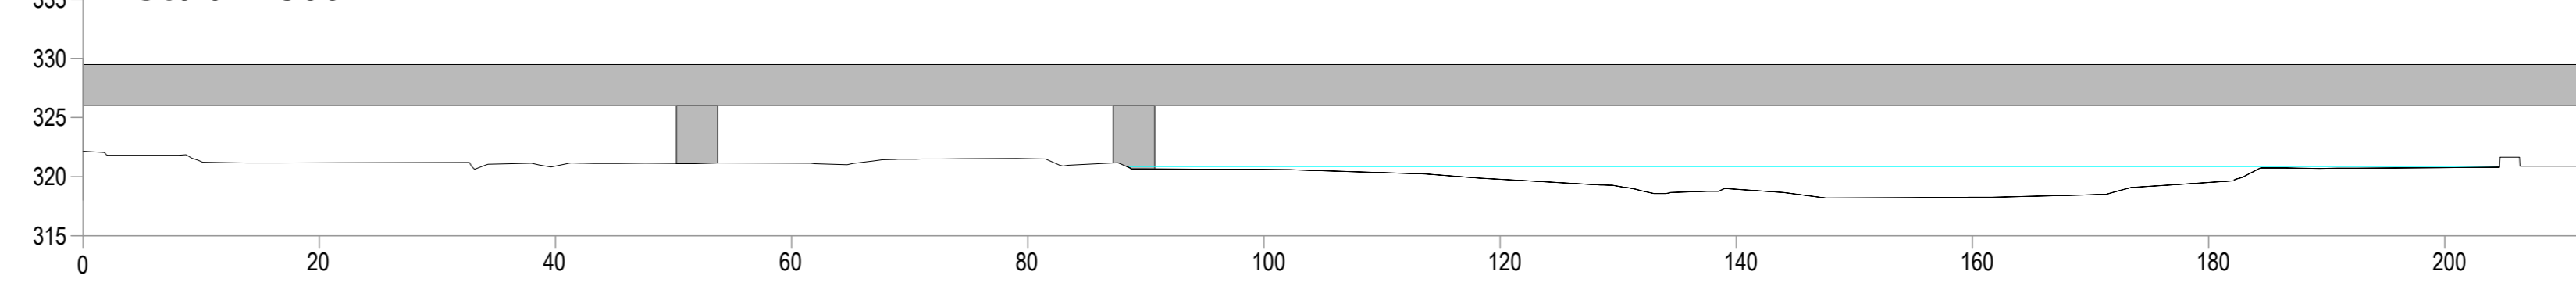


SEZIONE 40
Scala 1:500

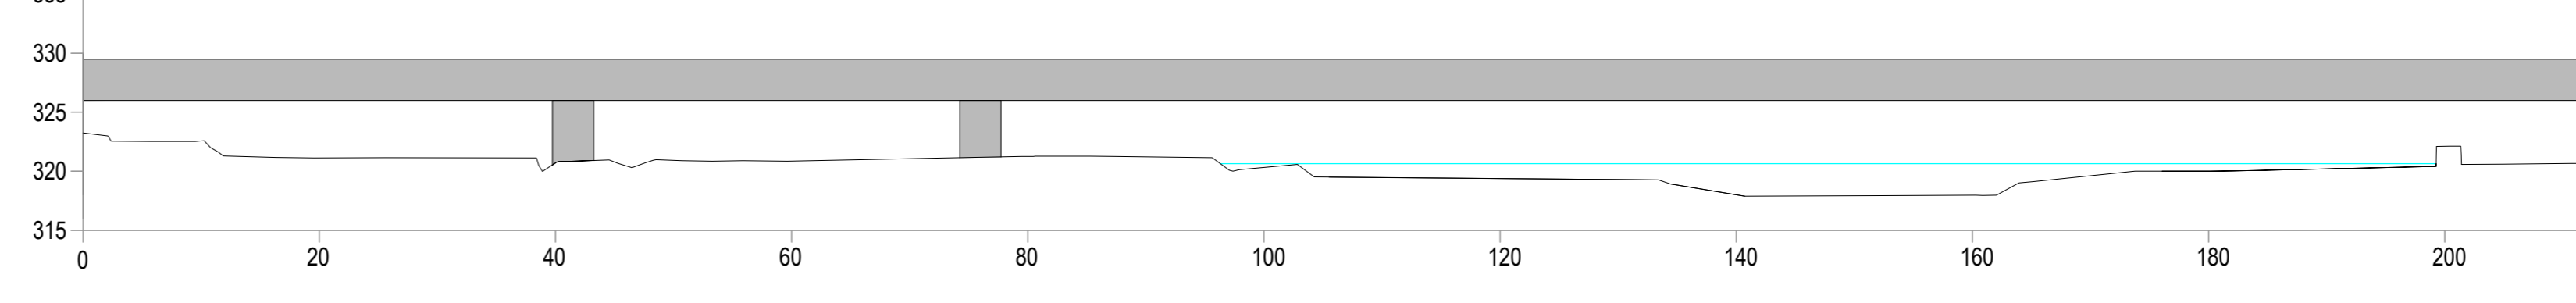

SEZIONE 30
Scala 1:500

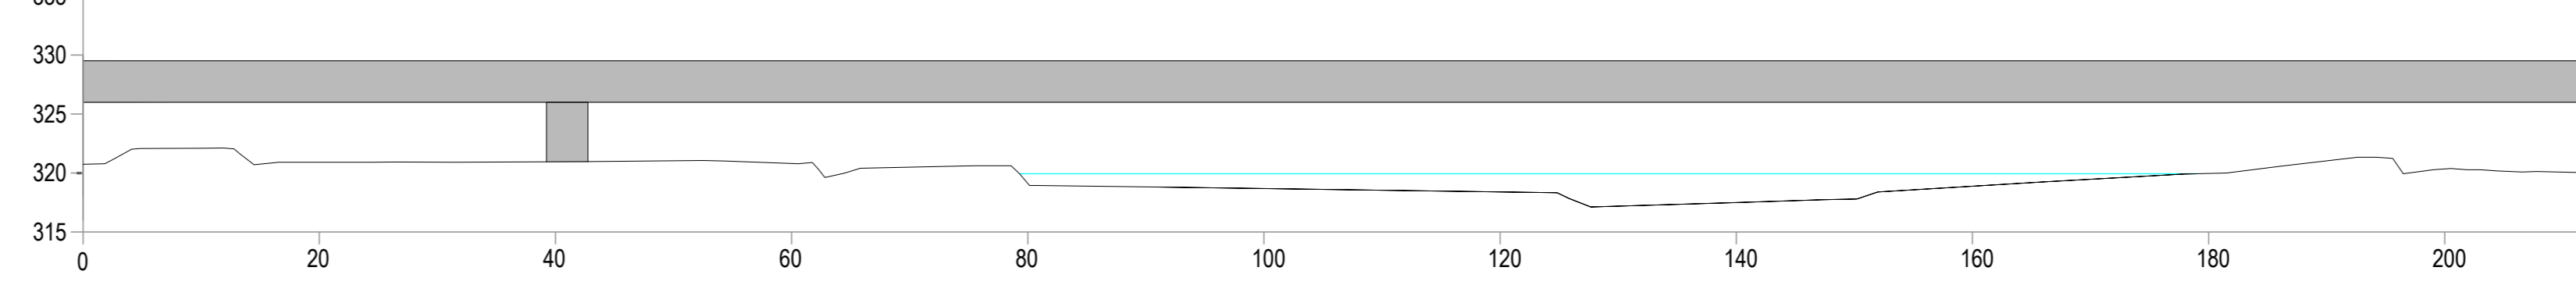



Autostrada Brescia Verona Vicenza Padova SpA
Via Salaria 100 - 37139 Verona
Tel. 045872222 Fax 045820581 Casella Postale 48388 www.autobsp.it
AREA COSTRUZIONI AUTOSTRADALI



AUTOSTRADA VALDASTICO
A31 NORD
1° LOTTO
Piovene Rocchette - Valle dell'Astico

CUP: G2761 3006 6005
WBS: B043N01
COMMESSA: J16L1

PROGETTO DEFINITIVO

COMMITTENTE: S.p.A. AUTOSTRADA BRESCIA VERONA VICENZA PADOVA
Area Costruzioni Autostradali

PRESTATORE DI SERVIZI:
CONSORZIO RAETIA

RAPPRESENTANTE: Dott. Ing. Alberto Scotti

CAPO COMMISSA PER LA PROGETTAZIONE:
Dott. Ing. Gaetano Costantini

PROGETTAZIONE:
IGRI A PROGETTI

RESPONSABILE DELL'INTEGRAZIONE
TRA LE PRESTAZIONI SPECIFICHE:
Dott. Ing. Alberto Scotti

ELABORATO: **STUDI PER LA CONOSCENZA DEL CONTESTO**
Idraulica
Profili e sezioni caratteristiche
Profili e sezioni caratteristiche - Tav. 3

Progresso: **03 10 04 001 02**

Rev.	Data	Descrizione	Redazione	Controllo	Approvazione	SCALA:
01	10/03/2017	PRIMA EMISSIONE	GIPIA	M. SORGHI	S. POSSATI	varie
02	09/04/2017	REVISIONE PER VERIFICA	GIPIA	M. SORGHI	S. POSSATI	NOVE FILE - J16L1_03_10_04_001_004_004_001_02.dwg
03	10/03/2017	REVISIONE PER VERIFICA	GIPIA	M. SORGHI	S. POSSATI	DI PROR. FS. LI. RV.
04	10/03/2017	REVISIONE PER VERIFICA	GIPIA	M. SORGHI	S. POSSATI	J16L1_03_10_04_001_0304_001_02

IL PRESENTE DOCUMENTO NON DEVE CONSIDERARSI UN PRODOTTO A FINI DI PROVA. 