



SISTEMA DI DRENAGGIO IN TRINCEA


SEZIONE IN TRINCEA IN RETTILINEO - Scala 1:25

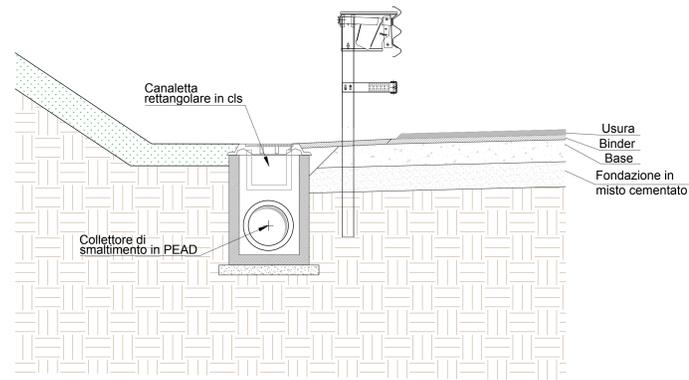


SEZIONE IN TRINCEA IN CURVA - Scala 1:25

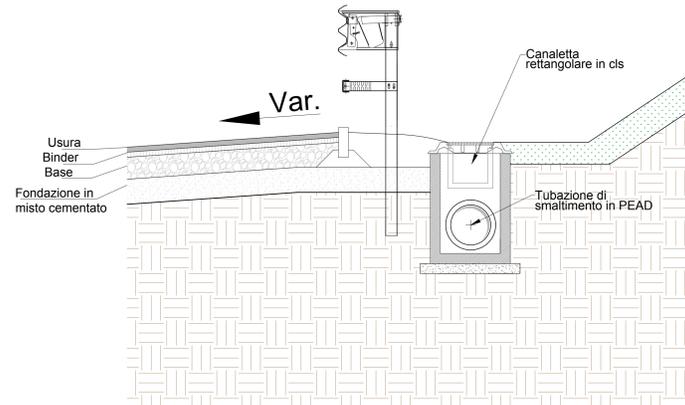


PIANTA STRADA IN TRINCEA - Scala 1:25

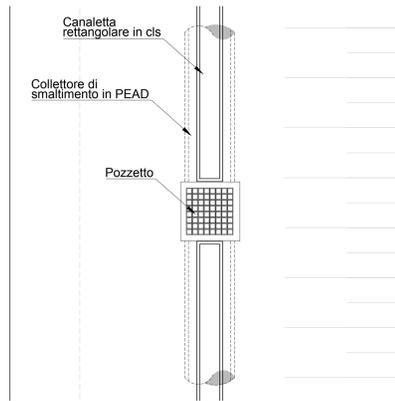

FOSSO DI GUARDIA RIVESTITO FR01

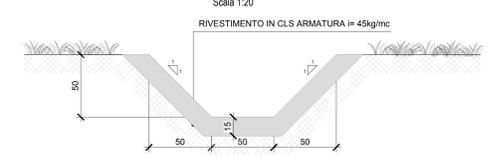


FOSSO DI GUARDIA IN TERRA FT01

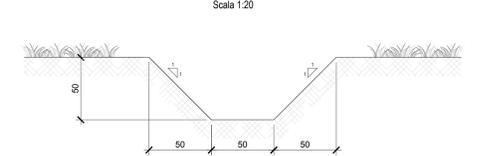


SISTEMA DI DRENAGGIO IN RILEVATO

SEZIONE IN RILEVATO IN RETTILINEO - Scala 1:25

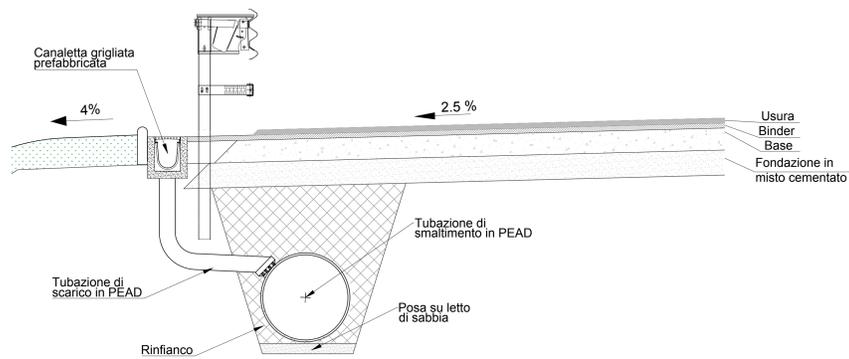


PIANTA STRADA IN RILEVATO - Scala 1:25

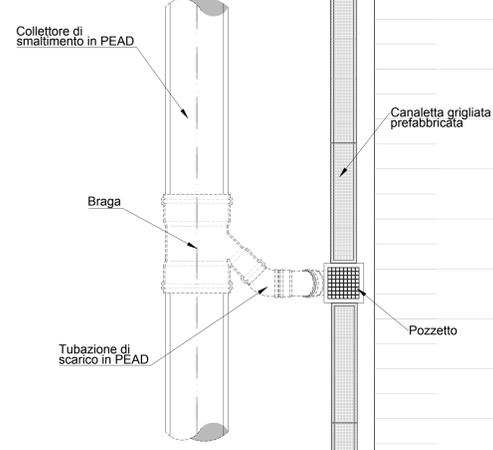


SISTEMA DRENAGGIO IN VIADOTTO

SEZIONE TIPO - Scala 1:25

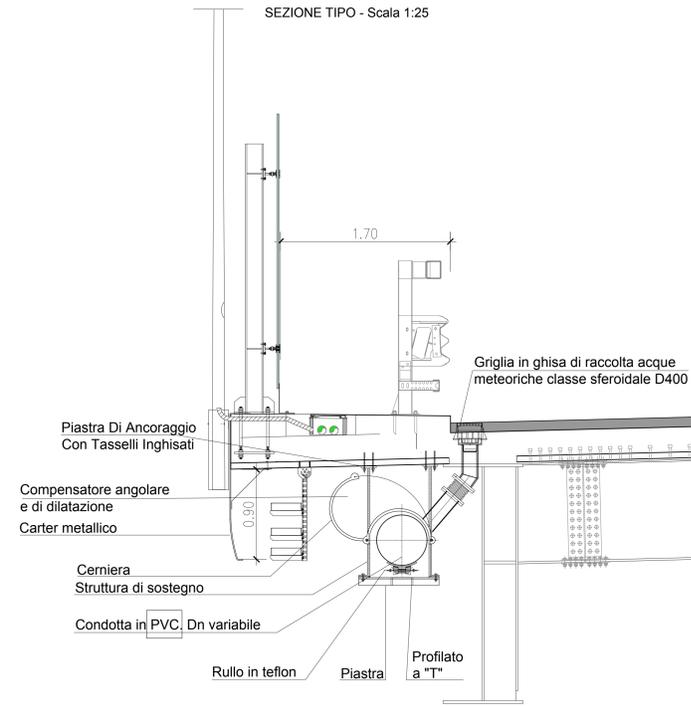


nb: Sistema di raccolta da prevedersi anche su entrambi i lati in casi di inversione cigli (es Viadotto Settecà Asse sud).


FOSSO DI GUARDIA RIVESTITO FR02

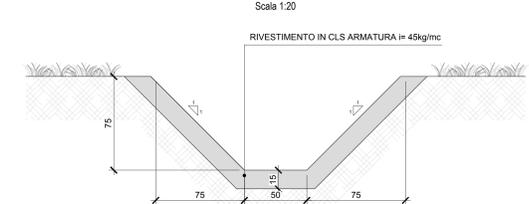


FOSSO DI GUARDIA IN TERRA FT02

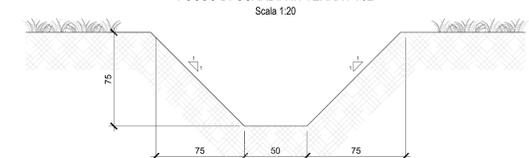


PARTICOLARE CANALETTA RETTANGOLARE scala 1:10

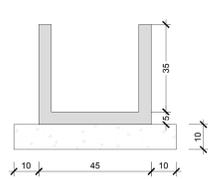



POZZETTO IN CLS PREFABBRICATO scala 1:10

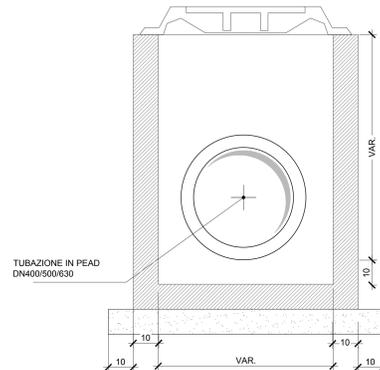


PARTICOLARE CANALETTA CB1 scala 1:10

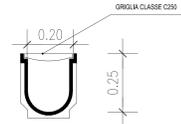

TUBAZIONI IN PEAD - Scala 1:25

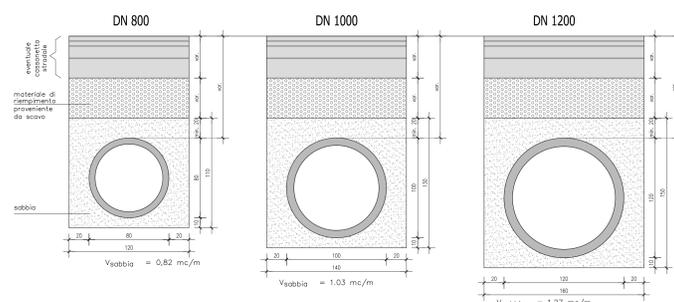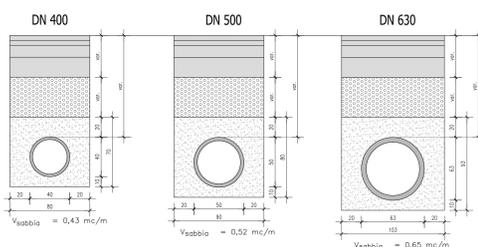

TUBO IN PEAD CORRUGATO A DOPPIA PARETE PER CONDOTTE DI SCARICO											
INTERRATE CONFORMI ALLE NORME prEN 13476-1 (07.2000) Serie SN 8kN/mq											
DIAMETRO ESTERNO (Dn) mm	125	160	200	250	315	400	500	630	800	1000	1200
DIAMETRO INTERNO (Dn) mm	138	178	218	272	347	433	535	678	851	1030	
SPESORE PARETE mm	11	11	16	21.5	26.5	33.5	47.5	61	74.5	98.5	
ROTTOLI	BARRI da 6 o 12 m										

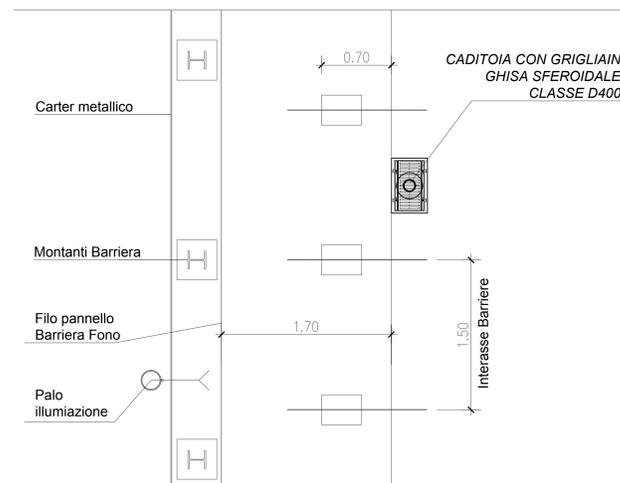



AUTOSTRADA VALDASTICO A31 NORD

1° LOTTO

Piovene Rocchette - Valle dell'Astico

PROGETTO DEFINITIVO

COMMITTENTE: S.p.A. AUTOSTRADA BRESCIA VERONA VICENZA PADOVA

PRESTATORE DI SERVIZI: CONSORZIO RAETIA

ELABORATO: STUDI PER LA CONOSCENZA DEL CONTESTO

CAPO COMMISSA PER LA PROGETTAZIONE: Dott. Ing. Gianluigi Volantini

PROGETTAZIONE: R.A. PROGETTI

RIAPPRESENTANTE: Dott. Ing. Alberto Scati

CIP: 0201/3006/6005

WBS: 0201/3006/6005

COMMESSA: J16L1_03_11_02_002_0108_02

PROGRESSO: 03 11 02 002 02

Rev.	Data	Descrizione	Redazione	Controllo	Approvazione	SCALA	NOTE
01	02/03/2011	PRIMA EMISSIONE	gppa	msc	gppa	1:100	
02	02/03/2011	REVISIONE PER VERIFICA	gppa	msc	gppa	1:100	
03	02/03/2011	REVISIONE PER VERIFICA	gppa	msc	gppa	1:100	