




SCHEMA OPERE DI TRIVELLAZIONE  
Scala 1:200

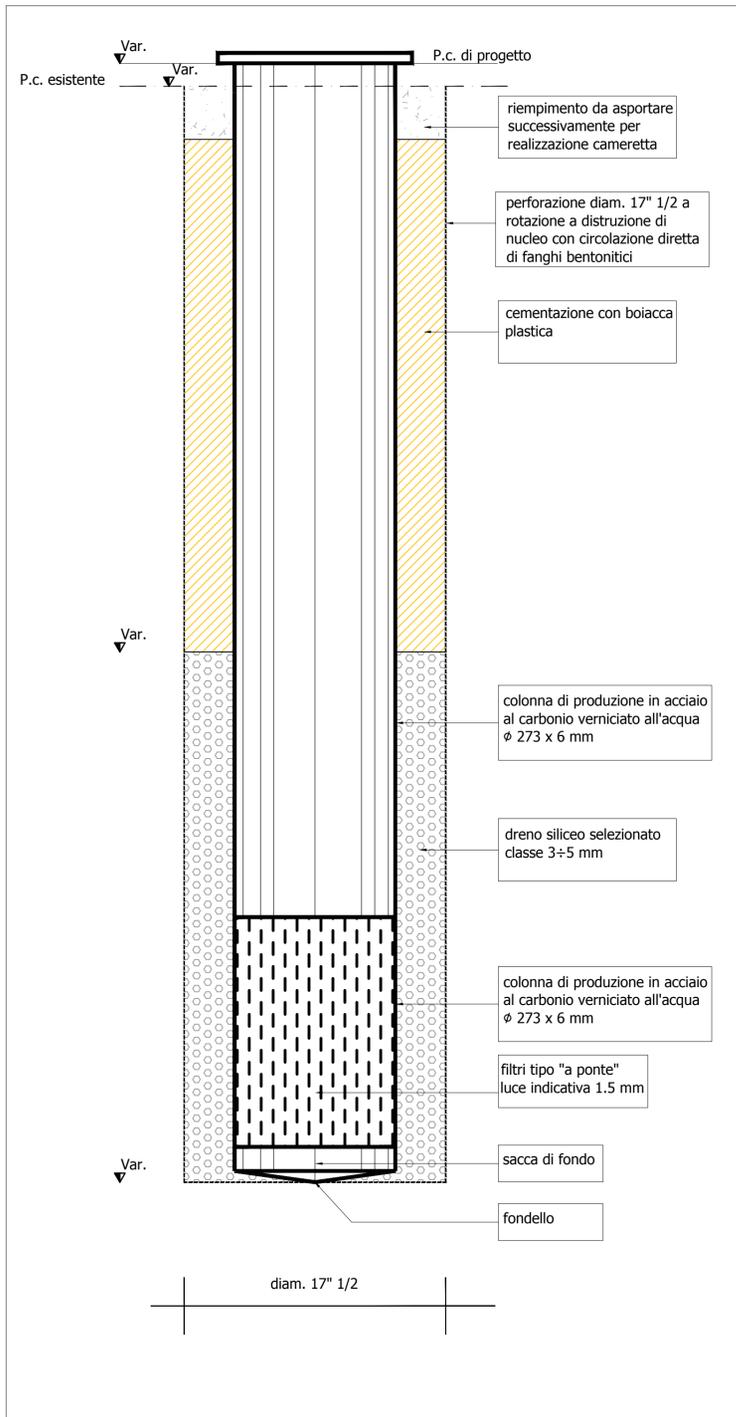

POZZETTO ALLOGGIAMENTO POMPE  
SEZIONI TIPO - Scala 1:50

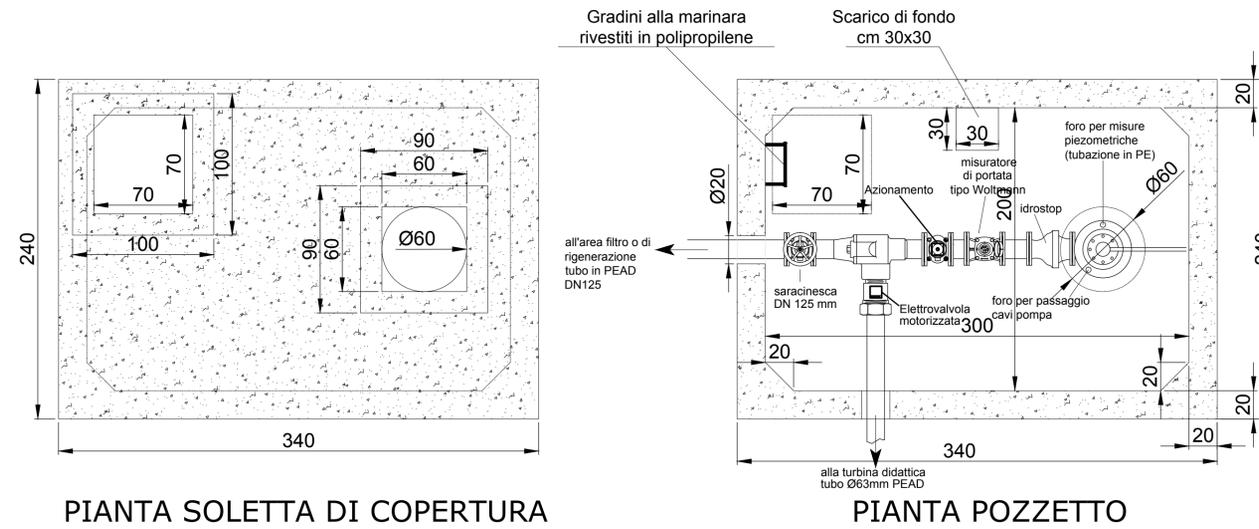

Soletta di copertura in cls. ARMATO cm. 340 x 240 - sp.25 cm con torrini sp.15 cm x h.20 cm.

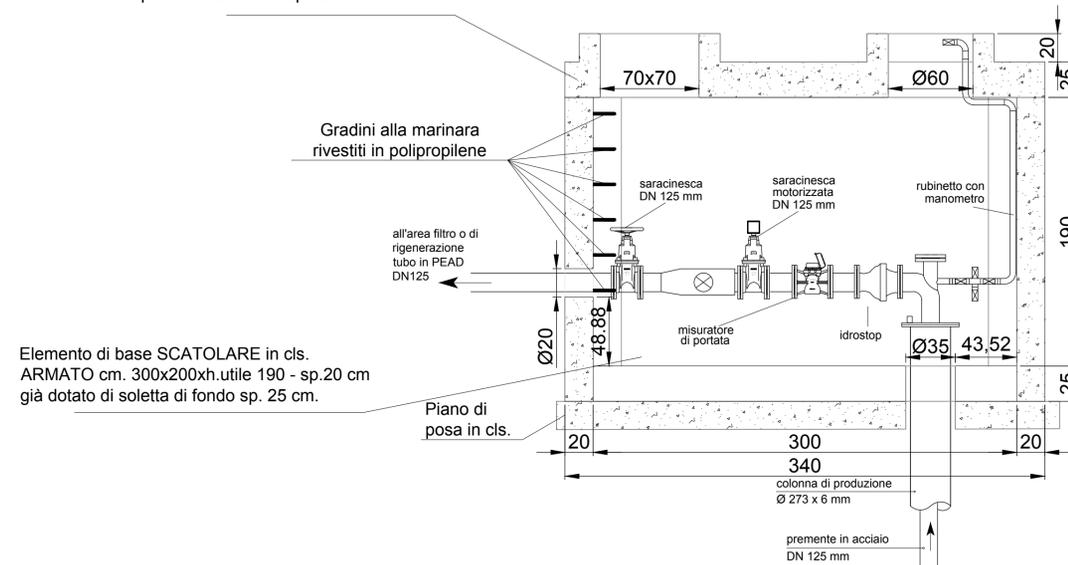

Elemento di base SCATOLARE in cls. ARMATO cm. 300x200xh.utile 190 - sp.20 cm già dotato di soletta di fondo sp. 25 cm.



Autostrada Brescia Verona Vicenza Padova SpA  
Via Flavio Gioia 71 37135 Verona  
tel. 0458272222 Fax 0458200051 Casella Postale 460M www.autospd.it  
AREA COSTRUZIONI AUTOSTRADALI



## AUTOSTRADA VALDASTICO A31 NORD

### 1° LOTTO Piovene Rocchette - Valle dell'Astico

**PROGETTO DEFINITIVO**

COMMITTENTE  
**S.p.A. AUTOSTRADA BRESCIA VERONA VICENZA PADOVA**  
Area Costruzioni Autostradali

PRESTATORE DI SERVIZI:  
**CONSORZIO RAETIA**

RAPPRESENTANTE: Dott. Ing. Alberto Scotti

CAPO COMMISSA  
PER LA PROGETTAZIONE  
Dott. Ing. Gabriella Costantini

PROGETTAZIONE:  
**IGRA PROGETTI**

RESPONSABILE DELL'INTEGRAZIONE  
TRA LE PRESTAZIONI SPECIFICHE:  
Technica SpA - Dott. Ing. Andrea Renzo

CUP G21B1 30006 60005

WBS 825.A3N1.1

COMMESSA J16L1

Progressivo Rev.  
**03 11 02 002 02**

ELABORATO: STUDI PER LA CONOSCENZA DEL CONTESTO  
Idraulica  
Opere ed interventi idraulici  
Elementi tipo interventi idraulici - Tav.8

Rev.	Data	Descrizione	Redazione	Controllo	Approvazione	SCALA:
00	MARZO 2017	PRIMA EMISSIONE	GIRPA	M.SORGE	S.POSSATI	varie
01	GIUGNO 2017	REVISIONE PER VERIFICA	GIRPA	M.SORGE	S.POSSATI	
02	LUGLIO 2017	RECEPIMENTO OSSERVAZIONI	GIRPA	M.SORGE	S.POSSATI	

NOME FILE: J16L1\_03\_11\_02\_002\_0808\_OPD\_02.dwg  
CUI PROJ FC UV REV  
J16L1\_03\_11\_02\_002\_0808\_OPD\_02

IL PRESENTE DOCUMENTO NON POTRA' ESSERE COPIATO, RIPRODOTTO O ALTAMENTE PUBBLICATO IN TUTTO O IN PARTE, SENZA IL CONSENSO SCRITTO DELLA AUTOSTRADA BRESCIA VERONA VICENZA PADOVA S.P.A. OGNI UTILIZZO NON AUTORIZZATO SARAN PERSECUITO A NORMA DI LEGGE. THIS DOCUMENT MAY NOT BE COPIED, REPRODUCED OR PUBLISHED, EITHER IN PART OR IN ITS ENTIRETY, WITHOUT THE WRITTEN PERMISSION OF AUTOSTRADA BRESCIA VERONA VICENZA PADOVA S.P.A. UNAUTHORIZED USE WILL BE PROSECUTED BY LAW.