



IMPIANTO DI TRATTAMENTO E LAMINAZIONE 2B


INDIVIDUAZIONE DELL'AREA DI TRATTAMENTO
Scala 1:5'000

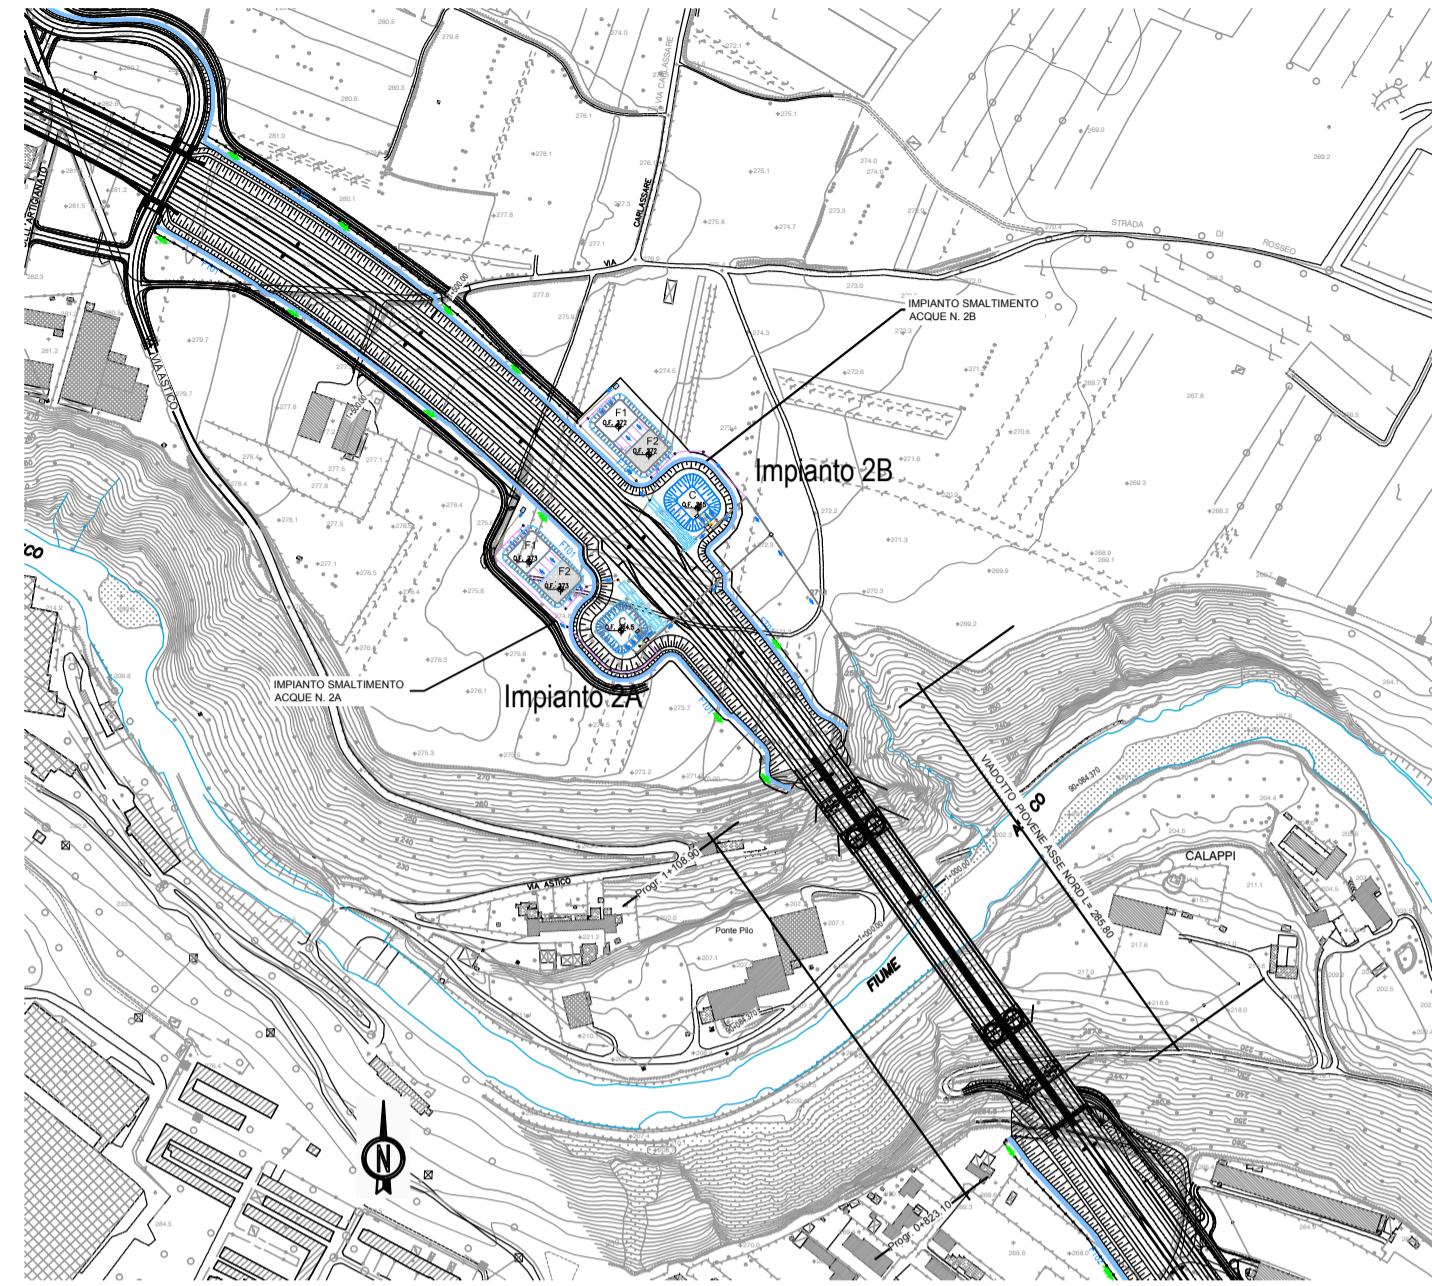


AREA DI TRATTAMENTO
Scala 1:500

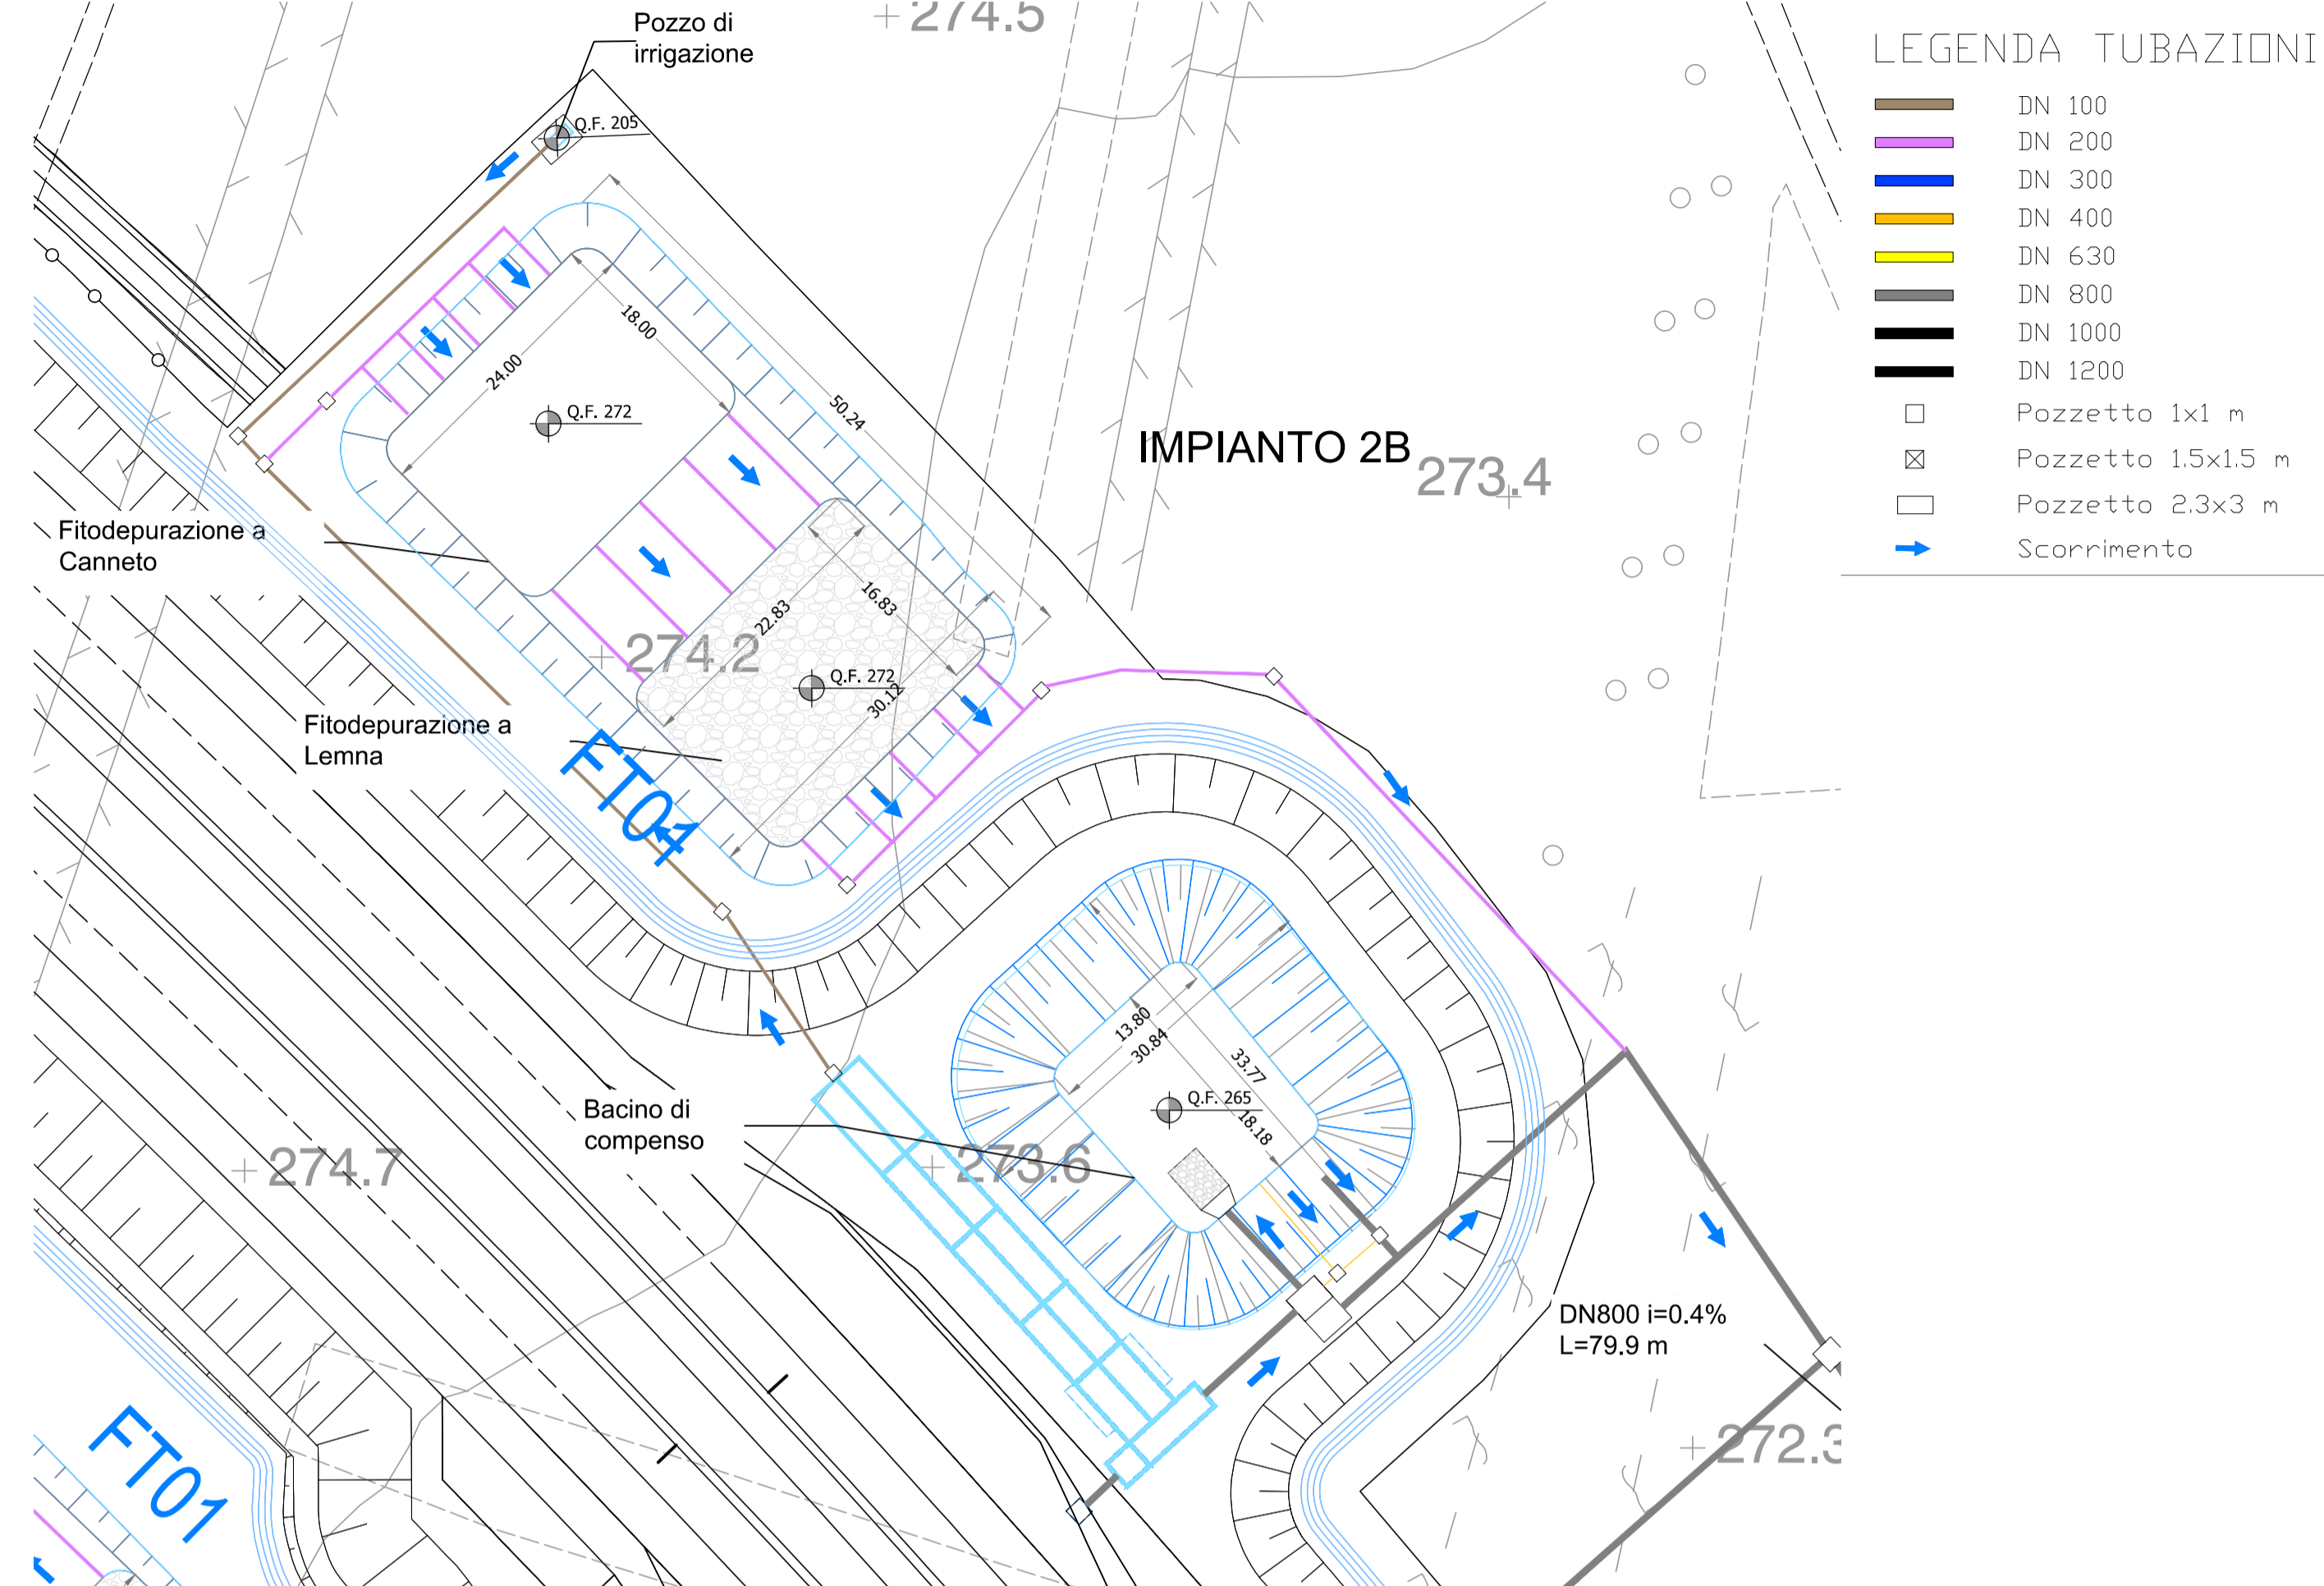


PARTICOLARE 3
POZZETTO SECONDE PIOGGE
Scala 1:50

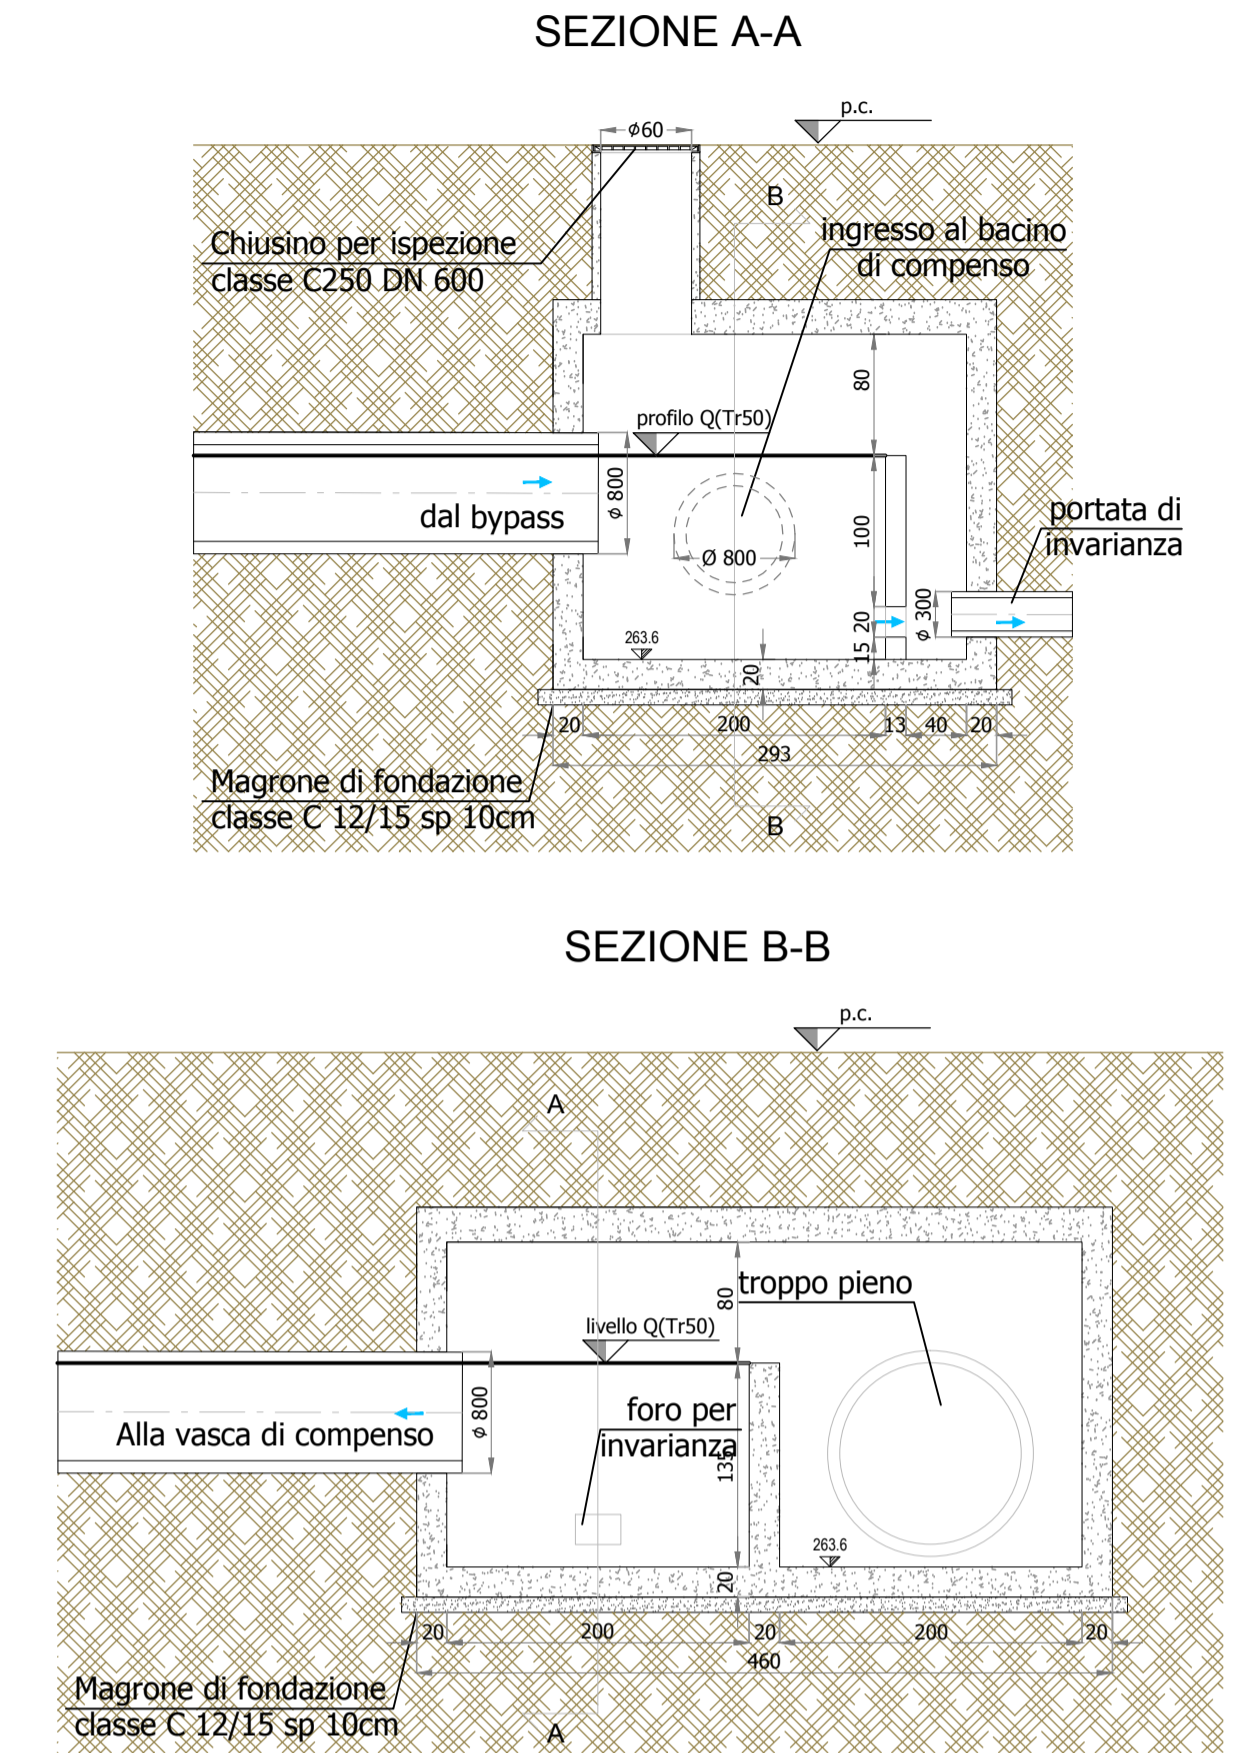


PARTICOLARE 1 - VASCA DI PRIMA PIOGGIA
Scala 1:100

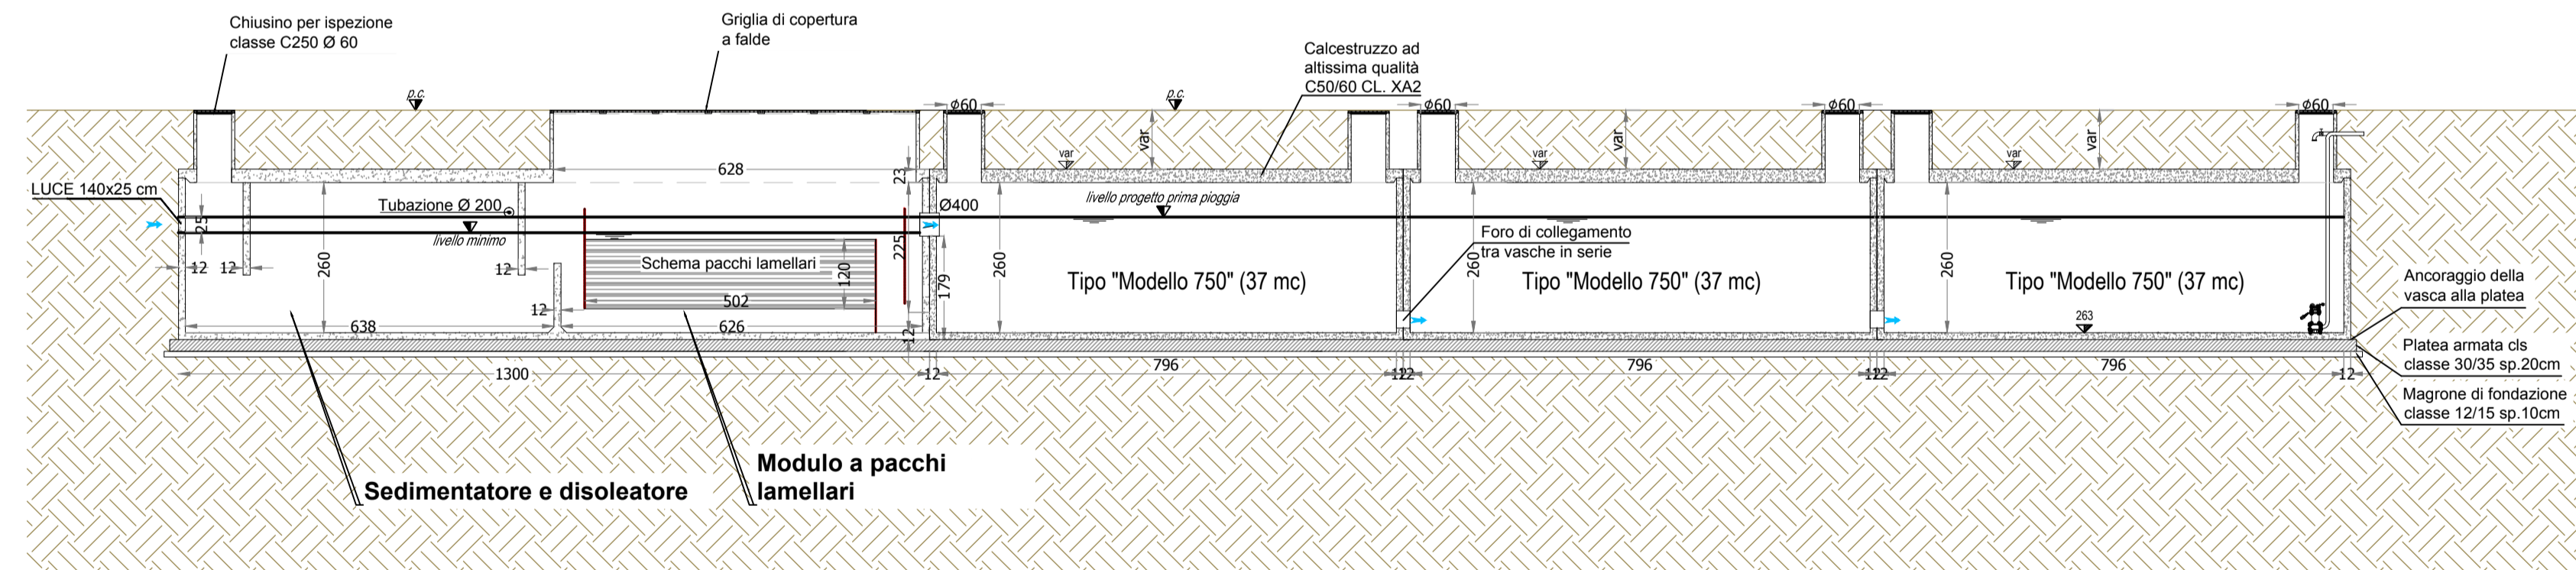

PARTICOLARE 2 - BYPASS SEZIONE A-A
Scala 1:50

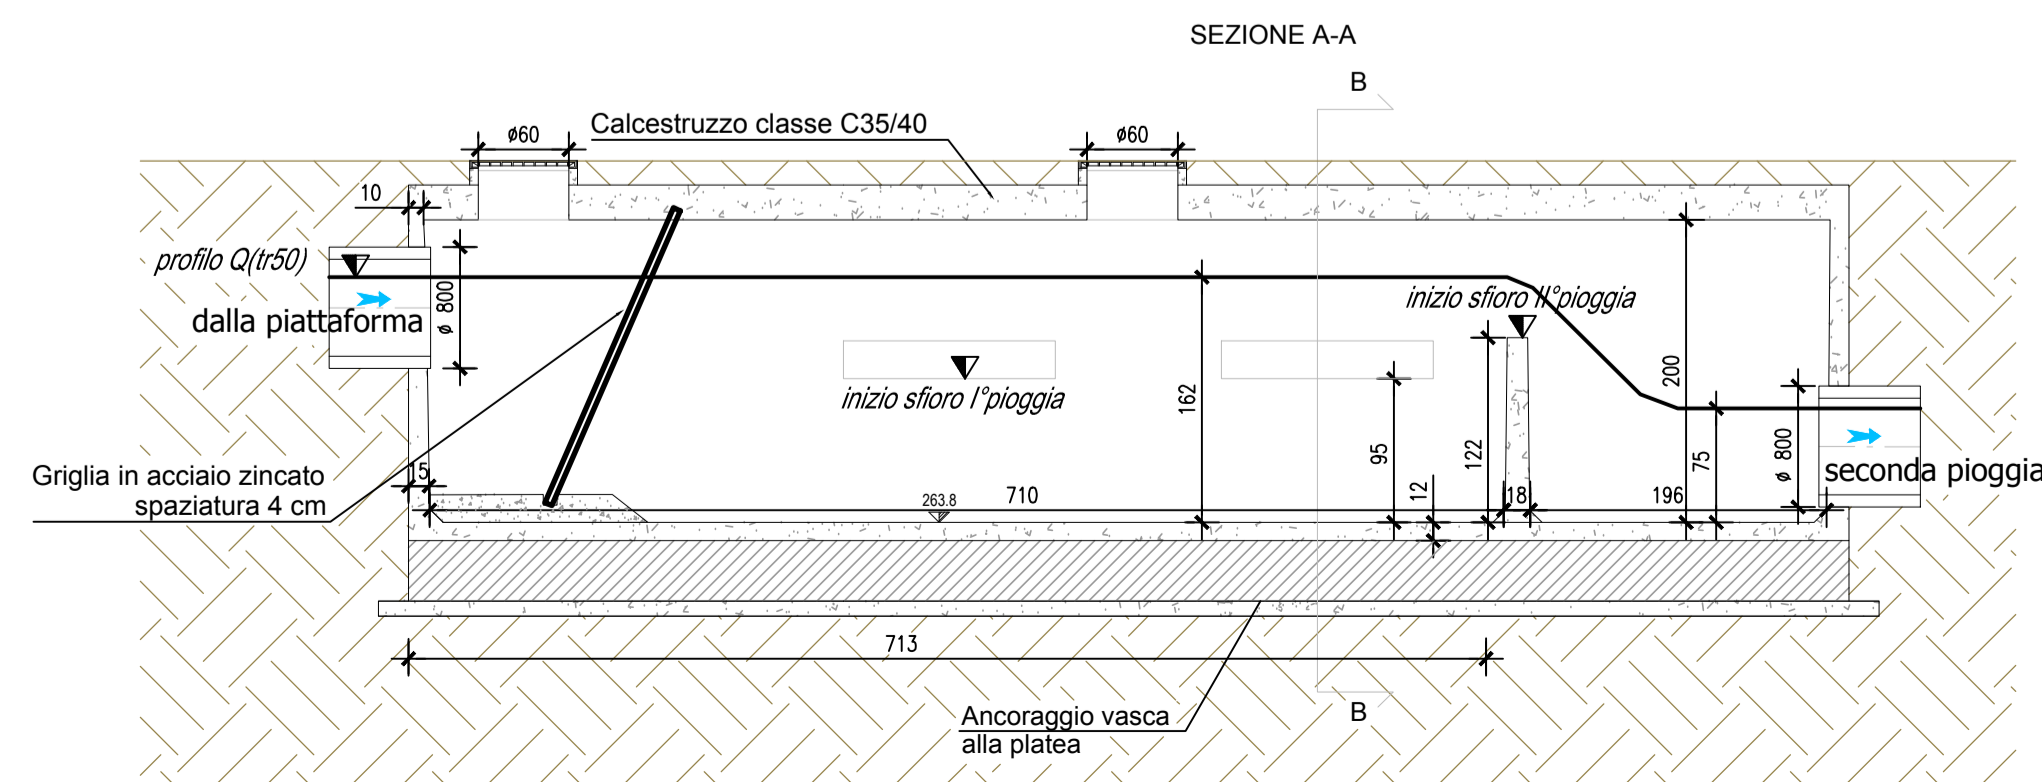

PARTICOLARE 2 - BYPASS SEZIONE B-B
Scala 1:50

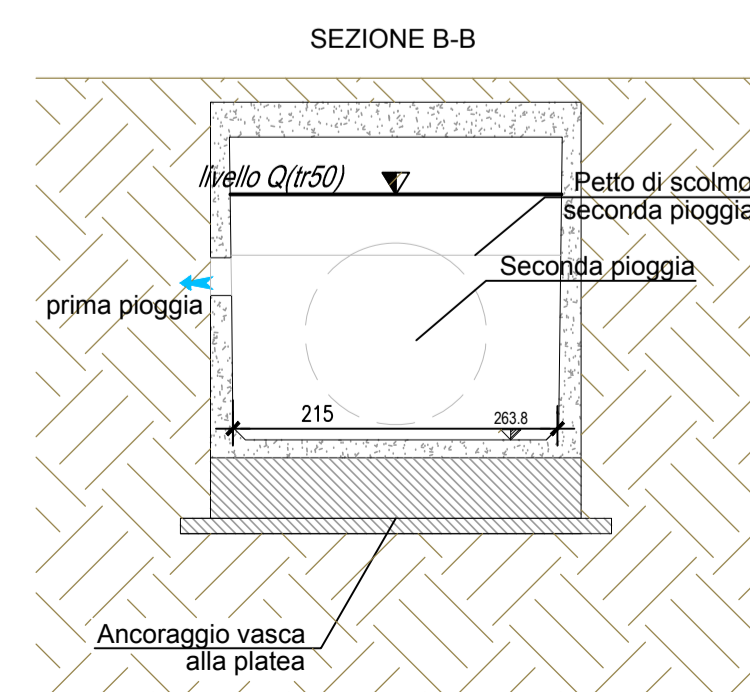

Autostrada Brescia Verona Vicenza Padova SpA
 Via Flavio Gioia 71 37135 Verona
 tel. 0458272222 Fax 0458200051 Casella Postale 460M www.autospd.it
 AREA COSTRUZIONI AUTOSTRADALI

AUTOSTRADA VALDASTICO A31 NORD 1° LOTTO Piovene Rocchette - Valle dell'Astico

CUP G21B1 30006 60005	
WBS B25.A3N.L1	
COMMESSA J16L1	
PROGETTO DEFINITIVO	
COMMITTENTE S.p.A. AUTOSTRADA BRESCIA VERONA VICENZA PADOVA Area Costruzioni Autostradali	CAPO COMMESSA PER LA PROGETTAZIONE Dott. Ing. Gabriello Costantini
PRESTATORE DI SERVIZI: CONSORZIO RAETIA	PROGETTAZIONE: Il Responsabile Dott. Ing. Stefano Luca Prissati
RESPONSABILE DELL'INTEGRAZIONE TRA LE PRESTAZIONI SPECIALISTICHE: Technica SpA - Dott. Ing. Andrea Renzo	
RAPPRESENTANTE: Dott. Ing. Alberto Scotti	
ELABORATO: STUDI PER LA CONOSCENZA DEL CONTESTO Idraulica Opere ed interventi idraulici Impianti di trattamento e laminazione - Tav.5	
Progressivo 03 11 02 003 02	Rev. 02
Rev. Data Descrizione Redazione Controllo Approvazione SCALA: varie	NOME FILE: J16L1_03_11_02_003_0511_OPD_02.dwg QU PROG FC UV REV J16L1_03_11_02_003_0511_OPD_02