


# IMPIANTO DI TRATTAMENTO E LAMINAZIONE 3


## INDIVIDUAZIONE DELL'AREA DI TRATTAMENTO Scala 1:5'000

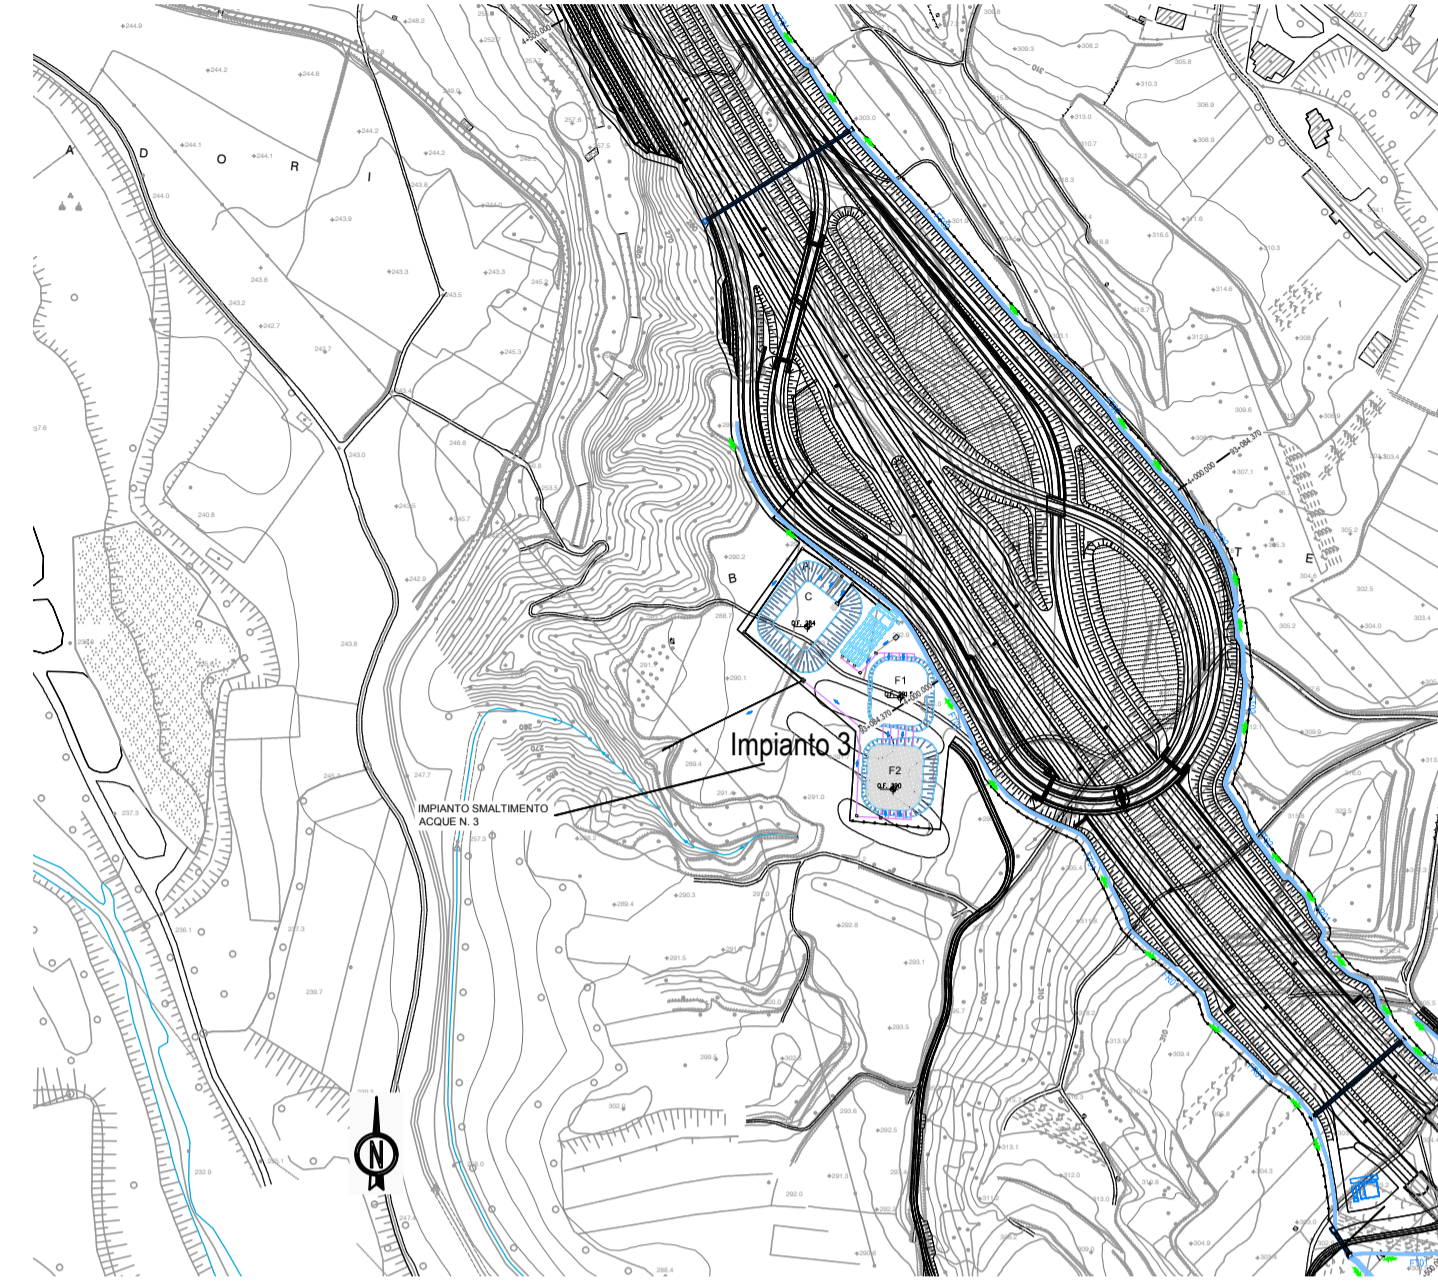


### LEGENDA TUBAZIONI

- DN 100
- DN 200
- DN 300
- DN 400
- DN 630
- DN 800
- DN 1000
- DN 1200
- Pozzetto 1x1 m
- ⊗ Pozzetto 1.5x1.5 m
- Pozzetto 2.3x3 m
- Scorrimento


## AREA DI TRATTAMENTO Scala 1:500

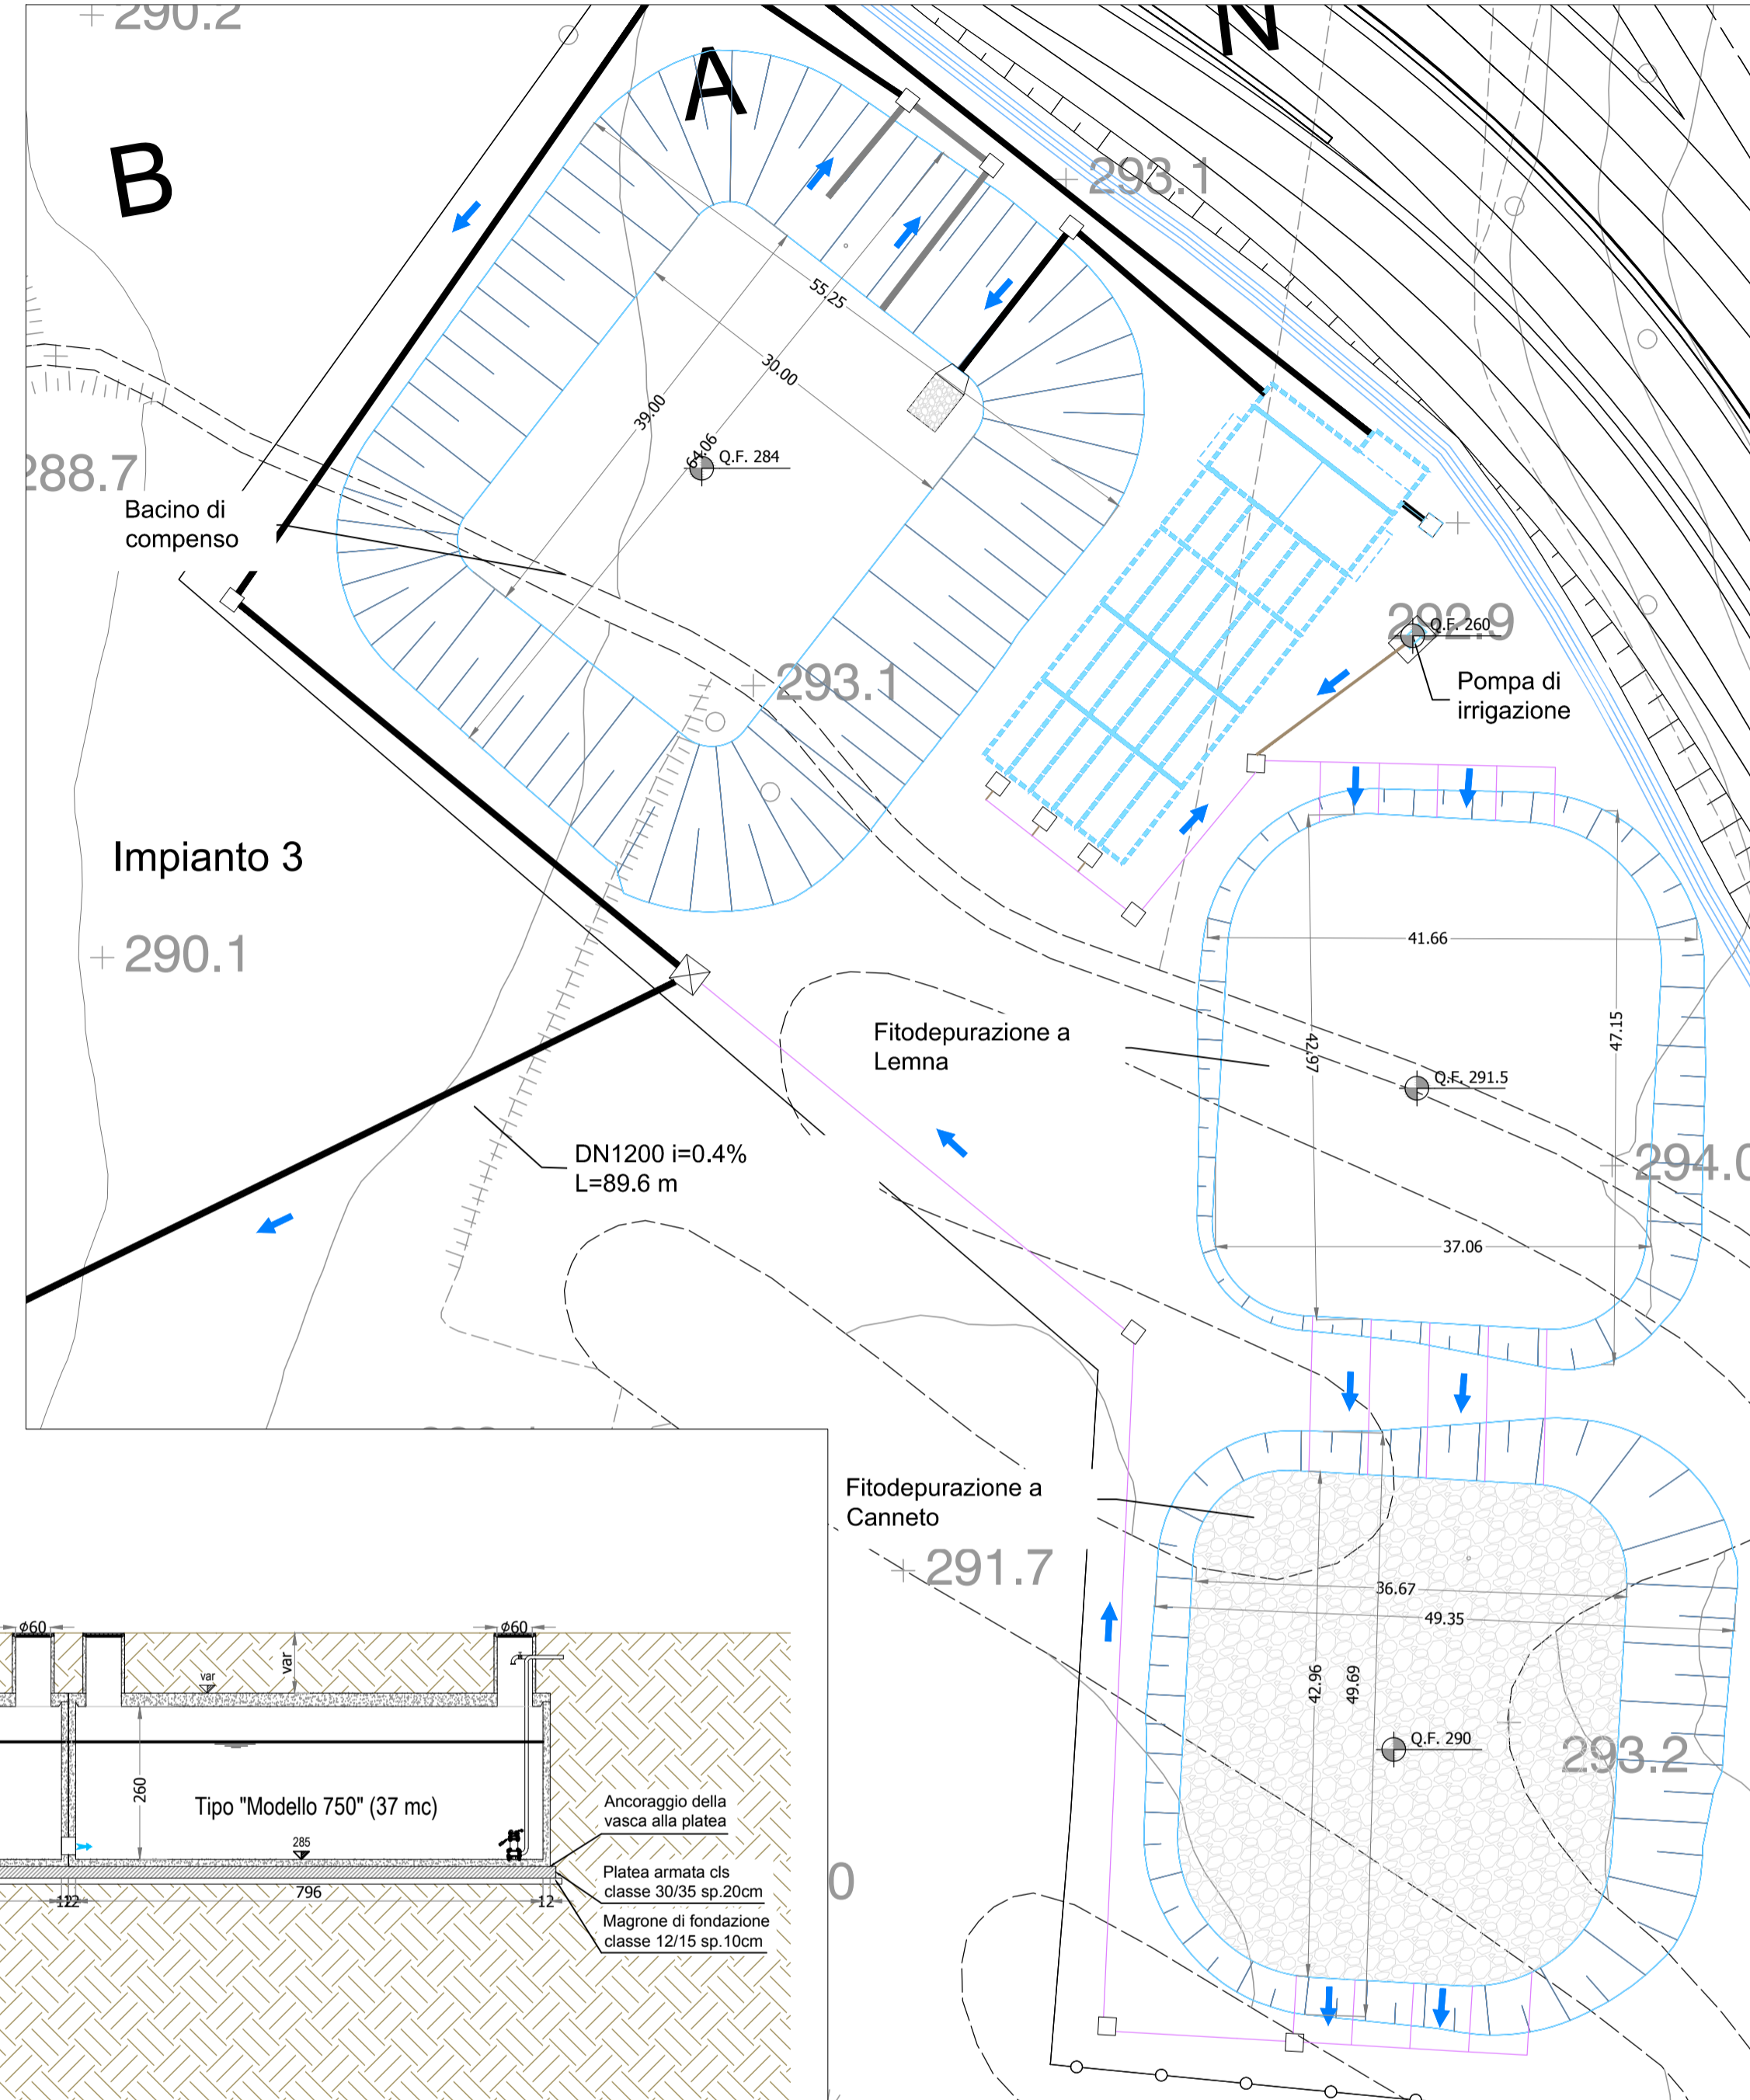


## PARTICOLARE 3 POZZETTO SECONDE PIOGGE Scala 1:50

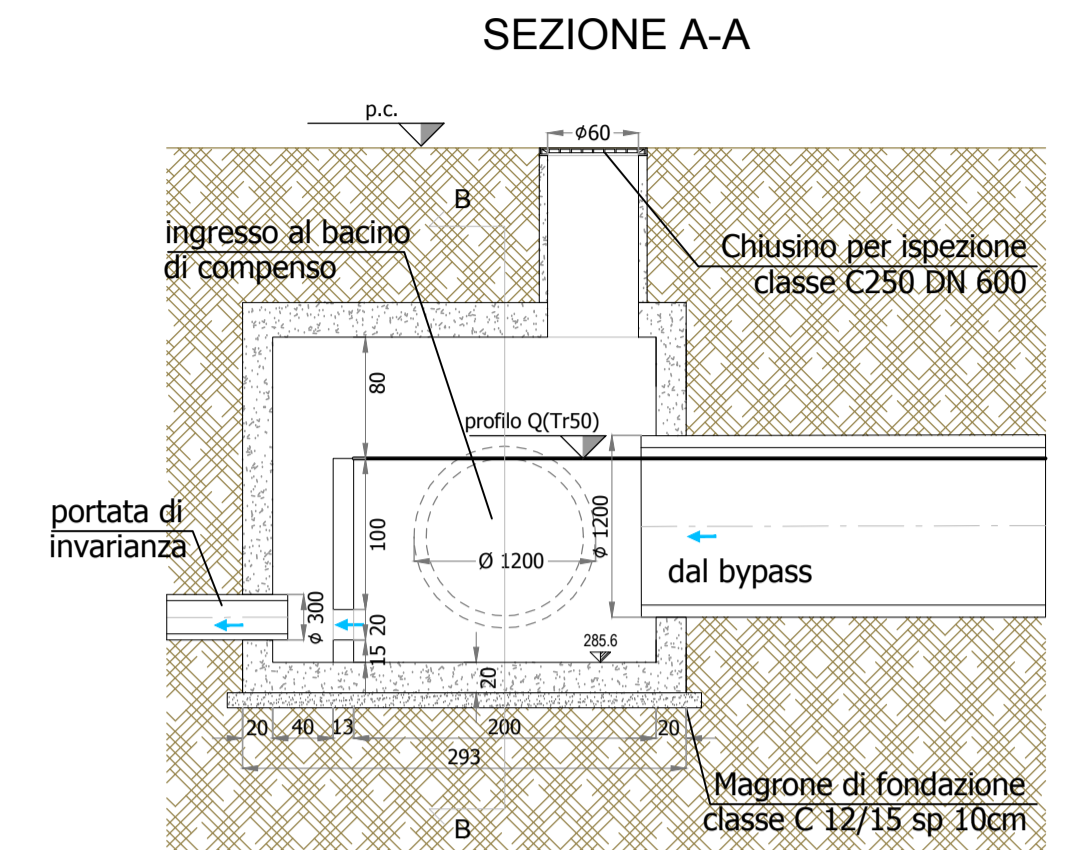

### SEZIONE B-B

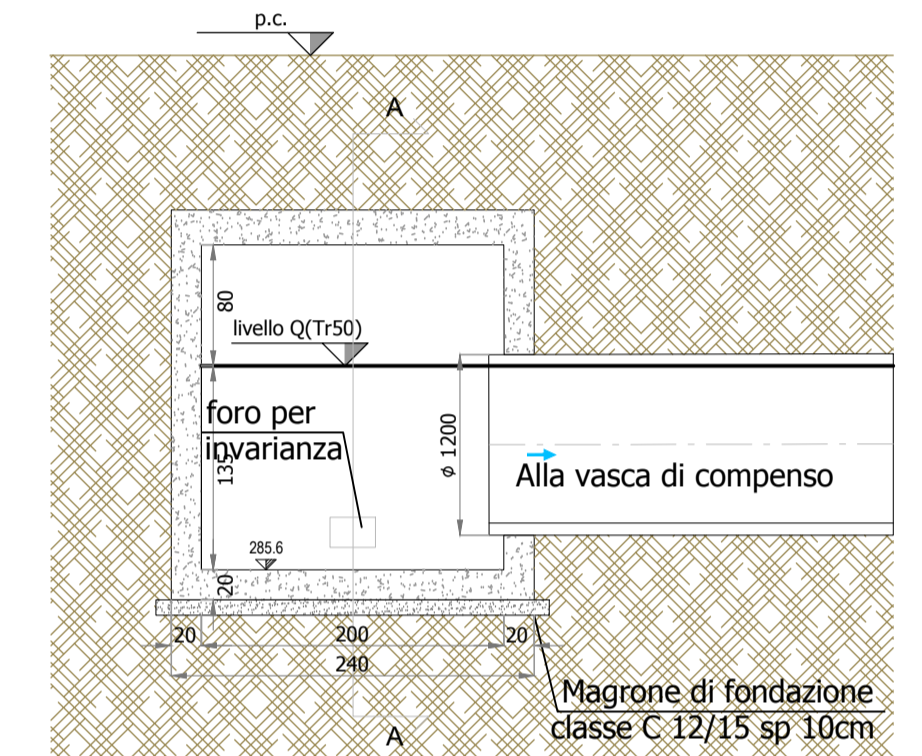


## PARTICOLARE 1 - VASCA DI PRIMA PIOGGIA Scala 1:100

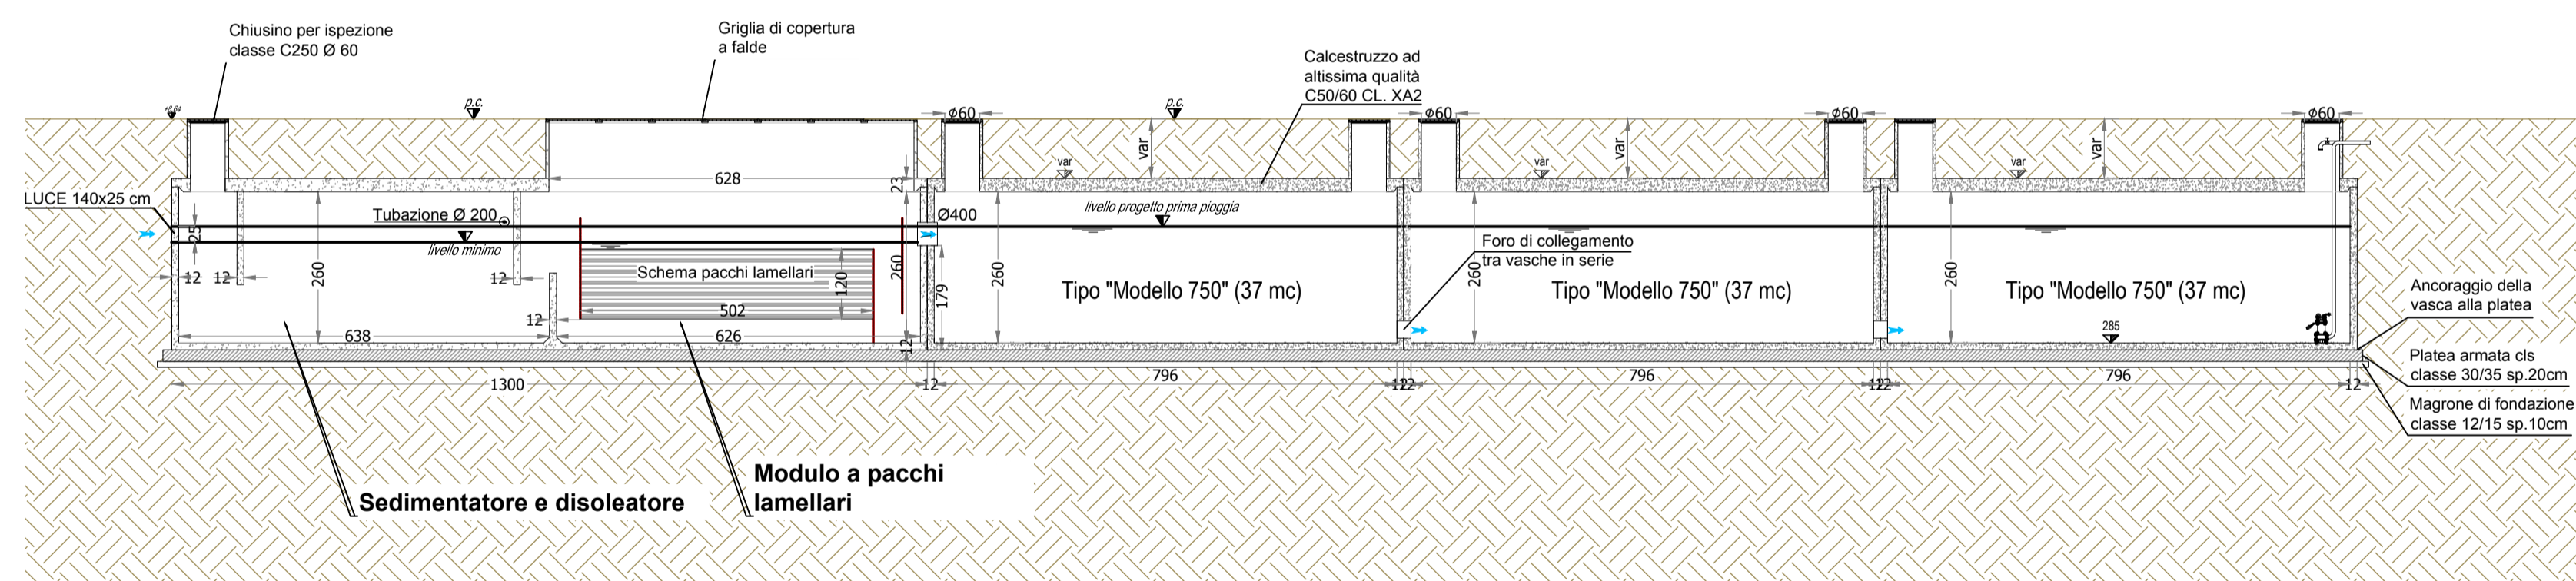


## PARTICOLARE 2 - BYPASS SEZIONE A-A Scala 1:50

### SEZIONE A-A

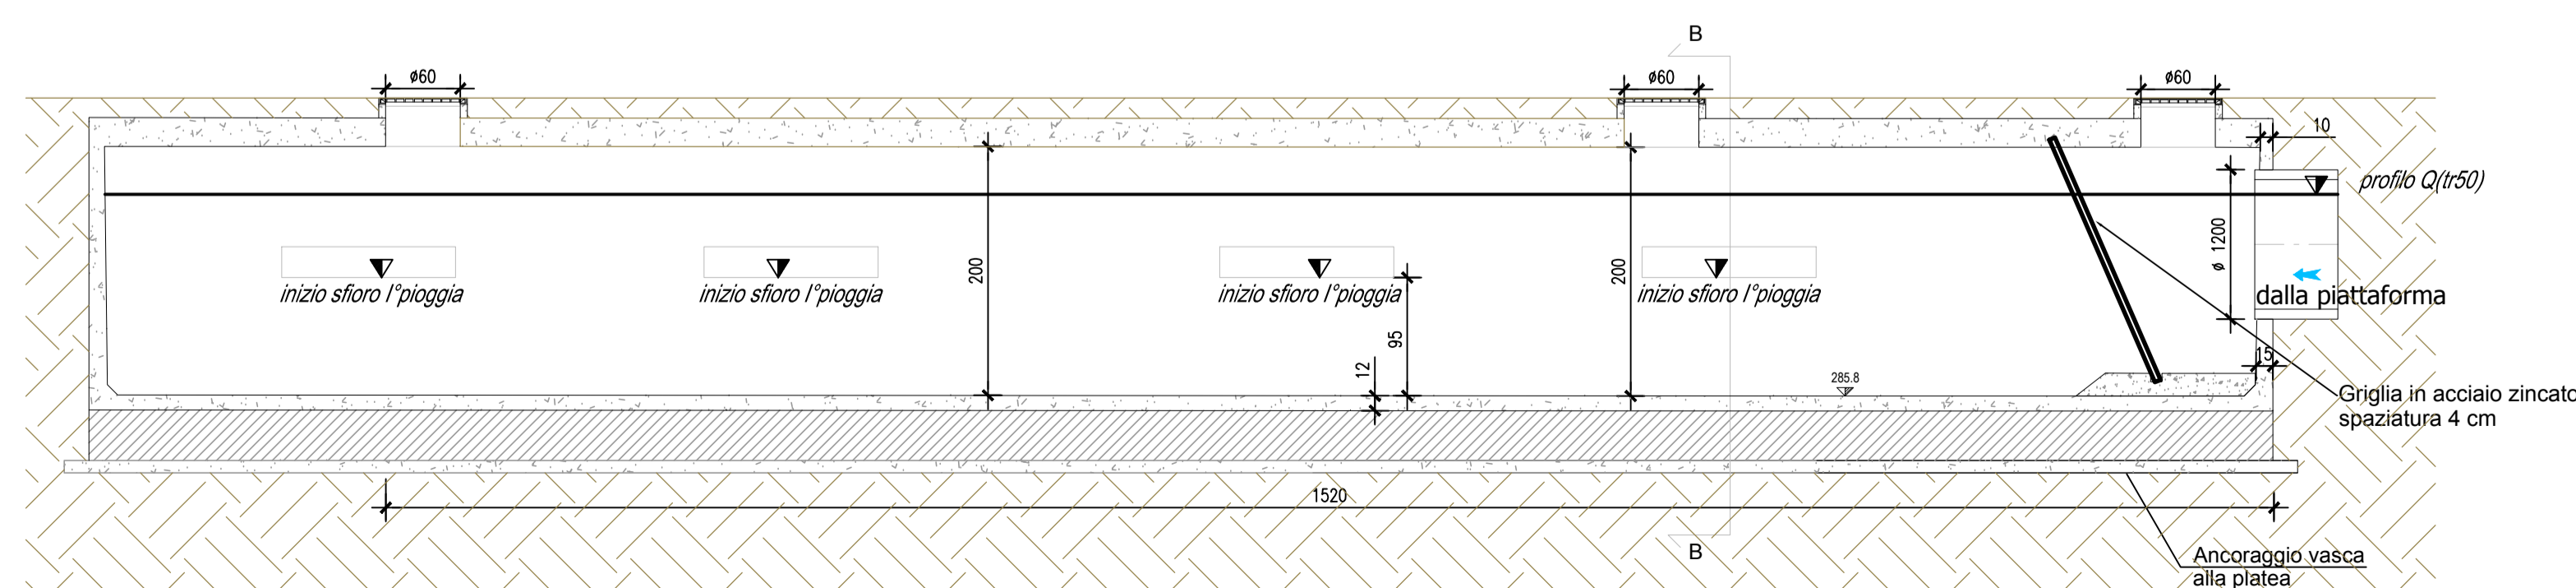

## PARTICOLARE 2 - BYPASS SEZIONE B-B Scala 1:50

### SEZIONE B-B

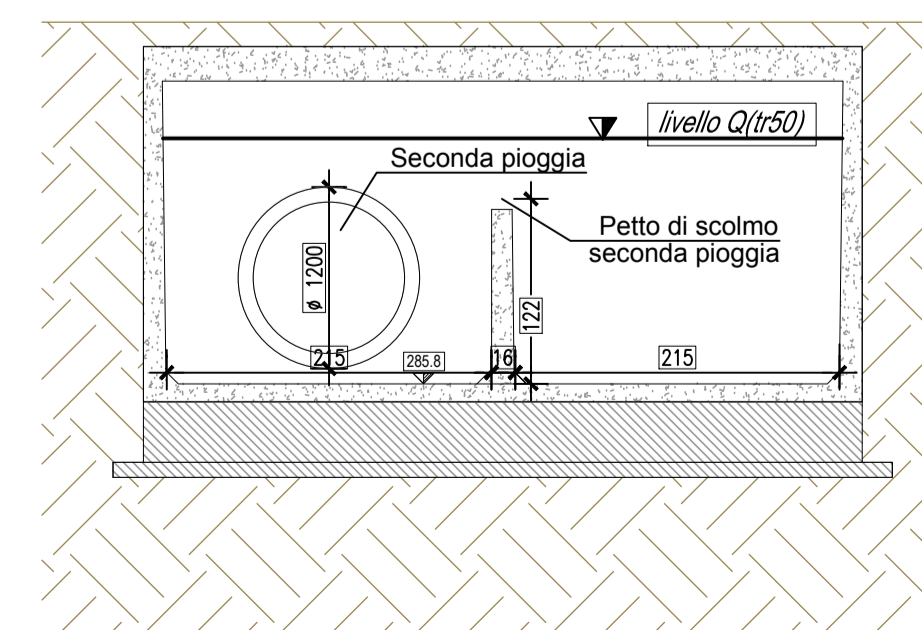

**A4**  
Autostrada Brescia Verona Vicenza Padova SpA  
Via Flavio Gioia 71 37135 Verona  
tel. 0458272222 Fax 0458200051 Casella Postale 460M www.autospd.it  
AREA COSTRUZIONI AUTOSTRADALI

**RINA**  
ISO 9001 • ISO 14001  
CERTIFIED REGISTERED SYSTEMS  
BEST Certified Registered Systems

## AUTOSTRADA VALDASTICO A31 NORD 1° LOTTO Piovene Rocchette - Valle dell'Astico

CUP	G21B1 30006 60005
WBS	B25.A3N.1.1
COMMESSA	J16L1

COMMITTENTE  
**A4** S.p.A. AUTOSTRADA BRESCIA VERONA VICENZA PADOVA  
Area Costruzioni Autostradali

CAPO COMMESSA  
PER LA PROGETTAZIONE  
Dott. Ing. Gabriello Costantini

PRESTATORE DI SERVIZI:  
**CONSORZIO RAETIA**

RESPONSABILE DELL'INTEGRAZIONE  
TRA LE PRESTAZIONI SPECIALISTICHE:  
Technica SpA - Dott. Ing. Andrea Renzo

PROGETTAZIONE:  
**IGRA PROGETTI**  
Il Responsabile:  
Dott. Ing. Stefano Luca Prissati

RAPPRESENTANTE: Dott. Ing. Alberto Scotti

ELABORATO: **STUDI PER LA CONOSCENZA DEL CONTESTO**  
Idraulica  
Opere ed interventi idraulici  
Impianti di trattamento e laminazione - Tav.6

Progressivo  
**03 11 02 003 02**

Rev. Data Descrizione Redazione Controllo Approvazione  
00 01/02/2017 PRIMA EMISSIONE GRPA M.SORGE S.POSSATI  
01 02/02/2017 REVISIONE PER VERIFICA GRPA M.SORGE S.POSSATI  
02 02/02/2017 RECEPIMENTO OSSERVAZIONI GRPA M.SORGE S.POSSATI

SCALA: varie  
NOME FILE: J16L1\_03\_11\_02\_003\_0611\_OPD\_02.dwg  
DU PROG FC UM REI  
J16L1\_03\_11\_02\_003\_0611\_OPD\_02

Rev.	Data	Descrizione	Redazione	Controllo	Approvazione	SCALA: varie
00	01/02/2017	PRIMA EMISSIONE	GRPA	M.SORGE	S.POSSATI	NOME FILE: J16L1_03_11_02_003_0611_OPD_02.dwg
01	02/02/2017	REVISIONE PER VERIFICA	GRPA	M.SORGE	S.POSSATI	DU PROG FC UM REI
02	02/02/2017	RECEPIMENTO OSSERVAZIONI	GRPA	M.SORGE	S.POSSATI	J16L1_03_11_02_003_0611_OPD_02

IL PRESENTE DOCUMENTO NON POTRA' ESSERE COPRATO, RIPRODOTTO O ALTREMENTE PUBLICATO IN TUTTO O IN PARTE, SENZA IL CONSENSO SCRITTO DELLA AUTOSTRADA BRESCIA-VERONA-VICENZA-PADOVA S.P.A. OGNI UTILIZZO NON AUTORIZZATO SARAN PERSEGUITO A NORMA DI LEGGE.  
THE DOCUMENT MAY NOT BE COPIED, REPRODUCED OR PUBLISHED, EITHER IN PART OR IN ITS ENTIRETY, WITHOUT THE WRITTEN PERMISSION OF AUTOSTRADA BRESCIA-VERONA-VICENZA-PADOVA S.P.A. UNAUTHORIZED USE WILL BE PROSECUTED BY LAW.