


QUADRO D'UNIONE  
Scala 1:100.000

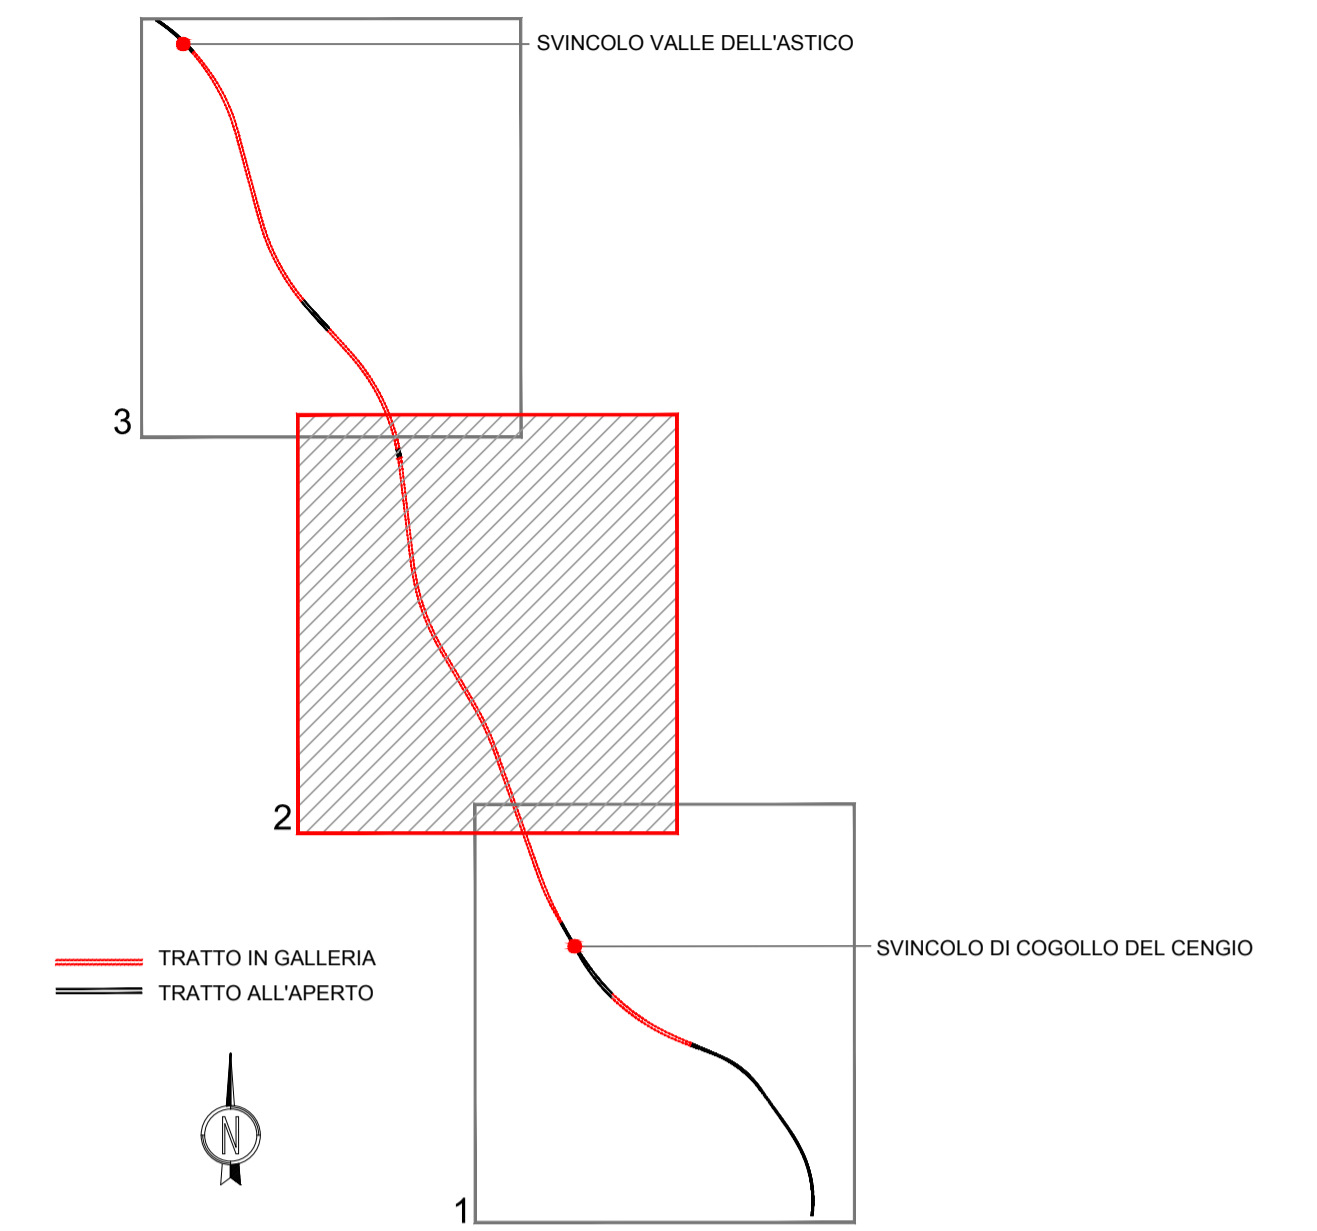

- LEGENDA**
- TOPONOMASTICA**
- PROVINCIA DI VICENZA - REGIONE VENETO
  - VELO D'ASTICO
  - 
  -
- NOME PROVINCIA - NOME REGIONE
- NOME COMUNE
- CONFINE PROVINCIALE E REGIONALE
- CONFINE COMUNALE
- ← VERSO DI SCORRIMENTO DELL'ACQUA IN PIATTAFORMA, NELLE TUBAZIONI E NEI FOSSI DI GUARDIA

**A4**  
AUTOSTRADA  
BRESCIA - VERONA - VICENZA - PADOVA

Autostrada Brescia Verona Vicenza Padova SpA  
Via Flavio Gioia 71 37135 Verona  
tel. 0458272222 Fax 0458200051 Casella Postale 460M www.autospd.it  
AREA COSTRUZIONI AUTOSTRADALI

**RINA**  
ISO 9001 • ISO 14001  
CERTIFICAZIONE INTEGRATA  
BEST Certified Integrated Systems

# AUTOSTRADA VALDASTICO A31 NORD

## 1° LOTTO Piovene Rocchette - Valle dell'Astico

CUP	G21B1 30006 60005
WBS	825.A3N.L1
COMMESSA	J16L1

**PROGETTO DEFINITIVO**

COMMITTENTE: **A4** S.p.A. AUTOSTRADA BRESCIA VERONA VICENZA PADOVA  
Area Costruzioni Autostradali

CAPO COMMESSA PER LA PROGETTAZIONE: Dott. Ing. Gabriella Costantini

PRESTATORE DI SERVIZI: **CONSORZIO RAETIA**

RAPPRESENTANTE: Dott. Ing. Alberto Scotti

RESPONSABILE DELL'INTEGRAZIONE TRA LE PRESTAZIONI SPECIALISTICHE:  
Technica SpA - Dott. Ing. Andrea Renzo

PROGETTAZIONE: **IGRA PROGETTI**  
Il Responsabile: Dott. Ing. Stefano Luca Prossati

ELABORATO: **STUDI PER LA CONOSCENZA DEL CONTESTO**  
Idraulica  
Opere e interventi idraulici  
Planimetria di inquadramento degli impianti di trattamento - Tav2

Progressivo: **03 11 02 004 02** Rev.

Rev.	Data	Descrizione	Redazione	Controllo	Approvazione	Scala:
00	14/02/2017	PRIMA EMISSIONE	GRPA	M.SORGE	S.POSSATI	1:10.000
01	01/03/2017	REVISIONE PER VERIFICA	GRPA	M.SORGE	S.POSSATI	NOME FILE: J16L1_03_11_02_004_0203_OPD_02.dwg
02	10/03/2017	RECEPIMENTO OSSERVAZIONI	GRPA	M.SORGE	S.POSSATI	CM PROC FG UN REV J16L1_03_11_02_004_0203_OPD_02

IL PRESENTE DOCUMENTO NON POTRA' ESSERE COPIATO, RIPRODOTTO O ALTAMENTE PUBLICATO IN TUTTO O IN PARTE, SENZA IL CONSENSO SCRITTO DELLA AUTOSTRADA BRESCIA VERONA VICENZA PADOVA S.P.A. OGNI UTILIZZO NON AUTORIZZATO SARAN PERSECUITO A NORMA DI LEGGE. THIS DOCUMENT MAY NOT BE COPIED, REPRODUCED OR PUBLISHED, EITHER IN PART OR IN ITS ENTIRETY, WITHOUT THE WRITTEN PERMISSION OF AUTOSTRADA BRESCIA VERONA VICENZA PADOVA S.P.A. UNAUTHORIZED USE WILL BE PROSECUTED BY LAW.