


LEGENDA


PAVIMENTAZIONE SEMIRIGIDA

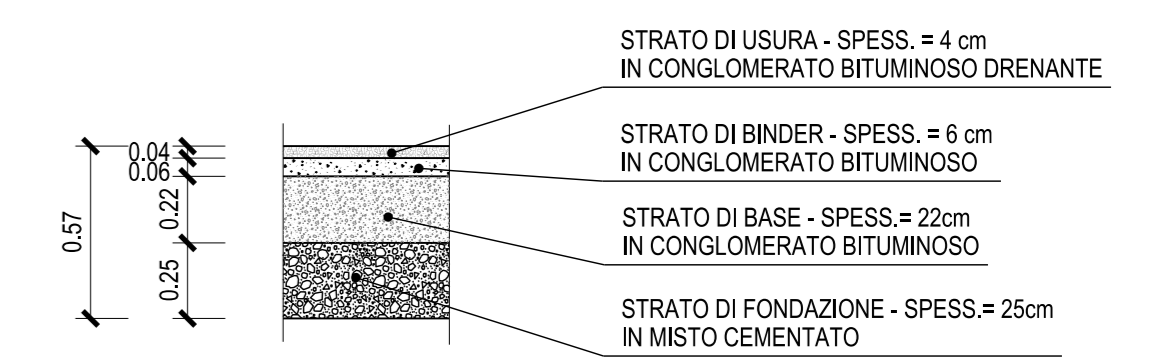

IMPIANTISTICA



NOTA PER LA TIPOLOGIA E LE DIMENSIONI DEI FOSSI DI GUARDIA, DEI COLLETTORI E DELLE CANALETTE IDRAULICHE, VEDI TAVOLE CAPITOLO IDRAULICA

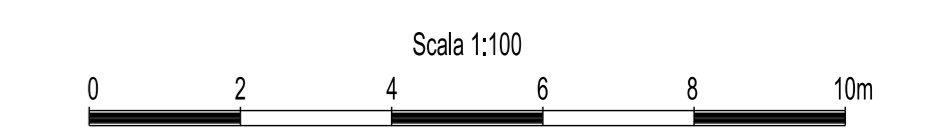

Autosstrada Brescia Verona Vicenza Padova SpA
Via Flavio Gioia 71 - 37139 Verona
Tel. 04572222 Fax 0457200011 Casella Postale 460041 www.autosstrada.it
AREA COSTRUZIONI AUTOSTRADALI

**AUTOSTRADA VALDASTICO
A31 NORD
1° LOTTO
Piovene Rocchette - Valle dell'Astico**

PROGETTO DEFINITIVO

COMITENTE: S.p.A. AUTOSTRADA BRESCIA VERONA VICENZA PADOVA
Area Costruzioni Autostradali

CAPO COMMISSA PER LA PROGETTAZIONE: Dott. Ing. Gianluigi Costantini

PRESTATORE DI SERVIZI: CONSORZIO RAETIA

RESPONSABILE PROGETTAZIONE TRALIE: S.p.A. CONSORZIO RAETIA

PROGETTAZIONE: [Logo]

RIAPPRESENTANTE: Dott. Ing. Alberto Scotti

ELABORATO: PROGETTO STRADALE
ASSE PRINCIPALE
INQUADRAMENTO GENERALE
SEZIONI TIPO - TAV.1

Progettato: 06 01 01 003 02

Rev.	Data	Descrizione	Redazione	Controllo	Approvazione	SCALA: 1:100
01	06/01/01	PRIMA EMISSIONE	TECNICA - PROIEZIONE	VERBALE	ARENDO	NOME FILE: J16L1_06_01_01_003_0108_OPD_02.dwg
02	06/01/01	REVISIONE PER VERIFICA	TECNICA - PROIEZIONE	VERBALE	ARENDO	DI PROJ. RE. DI. REV.
03	06/01/01	RIEPIANTAMENTO/OSSELEVAZIONE	TECNICA - PROIEZIONE	VERBALE	ARENDO	J16L1_06_01_01_003_0108_OPD_02