AUTOSTRADA
SEZIONE TIPO IN RETTIFILO
IN PROSSIMITA' DELLE GALLERIE ARTIFICIALI

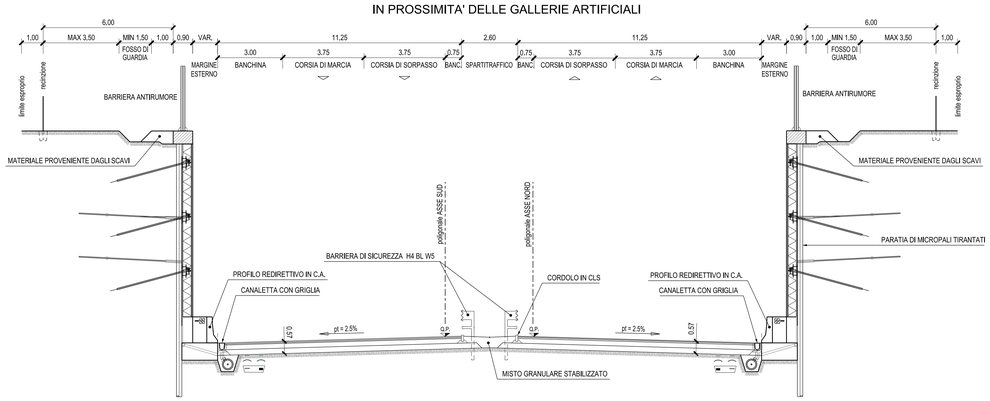

AUTOSTRADA IN RETTIFILO IN RILEVATO

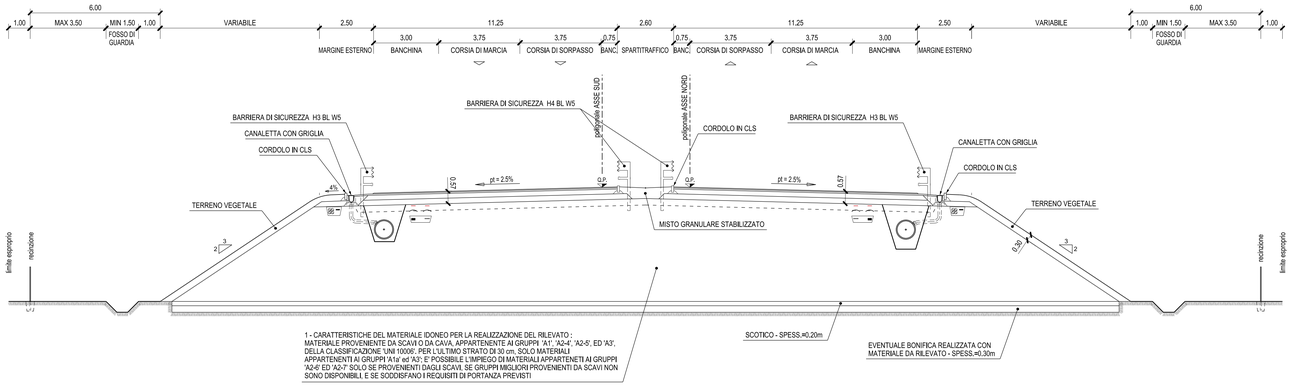

AUTOSTRADA IN RETTIFILO IN TRINCEA CON TERRA RINFORZATA

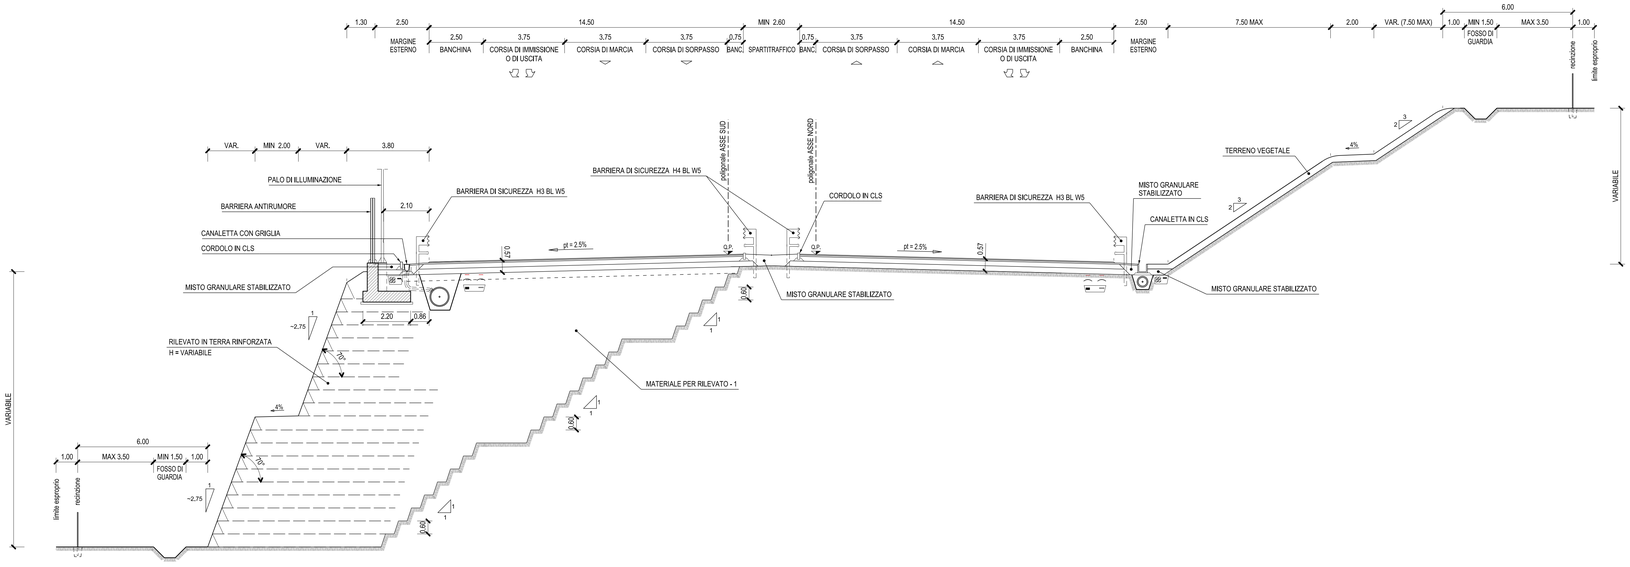

LEGENDA

PAVIMENTAZIONE SEMIRIGIDA

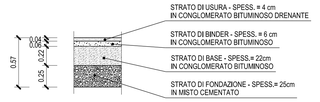

IMPIANTISTICA

CORRIDOIO TECNOLOGICO IMPIANTI
(vedasi elaborati impiantistici)

NOTA

PER LA TIPOLOGIA E LE DIMENSIONI DEI FOSSI DI GUARDIA, DEI COLLETTORI E DELLE CANALETTE IDRAULICHE, VEDI TAVOLE CAPITOLO IDRAULICA

Scala 1:100

0 2 4 6 8 10m

AUTOSTRADA BRESCIA - VERONA - VICENZA - PADOVA

Autostrada Brescia Verona Vicenza Padova SpA
Via Flavio Gioia 71 37135 Verona
tel. 0458272222 Fax 0458200051 Casella Postale 400M www.autobspd.it
AREA COSTRUZIONI AUTOSTRADALI

RINA SOCIETÀ CERTIFICATA ISO 9001:2015 ISO 14001:2015 BSI OHSAS 18001:2007 Certified Management System

AUTOSTRADA VALDASTICO
A31 NORD

1° LOTTO
Piovene Rocchette - Valle dell'Astico

PROGETTO DEFINITIVO

CUP C21B13000650001
WBS 025A30NL1
COMMESSA J16L1

COMMITTENTE

S.p.A. AUTOSTRADA BRESCIA VERONA VICENZA PADOVA
Area Costruzioni Autostradali

CAPO COMMESSA PER LA PROGETTAZIONE
Dott. Ing. Gabriella Costantini

PRESTATORE DI SERVIZI:
CONSORZIO RAETIA
RAPPRESENTANTE: Dott. Ing. Alberto Scotti

RESPONSABILE DELL'INTEGRAZIONE TRA LE PRESTAZIONI SPECIALISTICHE:
Technital S.p.A. - Ing. Paolo Renso

PROGETTAZIONE:

ELABORATO: PROGETTO STRADALE
ASSE PRINCIPALE
INQUADRAMENTO GENERALE
SEZIONI TIPO - TAV.2

Progressivo: 06 01 01 003 02
Rev:

Rev.	Data	Descrizione	Redazione	Controllo	Approvazione
00	MAR.2017	PRIMA EMISSIONE	TECHNITAL - P.CAVICCHINI	V.REALE	A.RENDO
01	GIUGNO 2017	REVISIONE PER VERIFICA	TECHNITAL - P.CAVICCHINI	V.REALE	A.RENDO
02	LUGLIO 2017	RECEPIMENTO OSSERVAZIONI	TECHNITAL - P.CAVICCHINI	V.REALE	A.RENDO

SCALA: 1:100
NOME FILE: J16L1_06_01_01_003_0208_(PD_02.dwg
DIS. PROGR. FIL. LIV. REV
J16L1_06_01_01_003_0208_(PD_02

IL PRESENTE DOCUMENTO NON POTRA' ESSERE COPIATO, RIPRODOTTO O ALTRIMENTI PUBBLICATO IN TUTTO O IN PARTE, SENZA IL CONSENSO SCRITTO DELLA AUTOSTRADA BS-VR-VI-PD S.P.A., COME UTILIZZO NON AUTORIZZATO SARA' PERSEGUITO A NORMA DI LEGGE.
THIS DOCUMENT MAY NOT BE COPIED, REPRODUCED OR PUBLISHED, EITHER IN PART OR IN ITS ENTIRETY, WITHOUT THE WRITTEN PERMISSION OF AUTOSTRADA BRESCIA-VERONA-VICENZA-PADOVA S.P.A., UNAUTHORISED USE WILL BE PROSECUTE BY LAW.