


QUADRO D'UNIONE
Scala 1:100.000

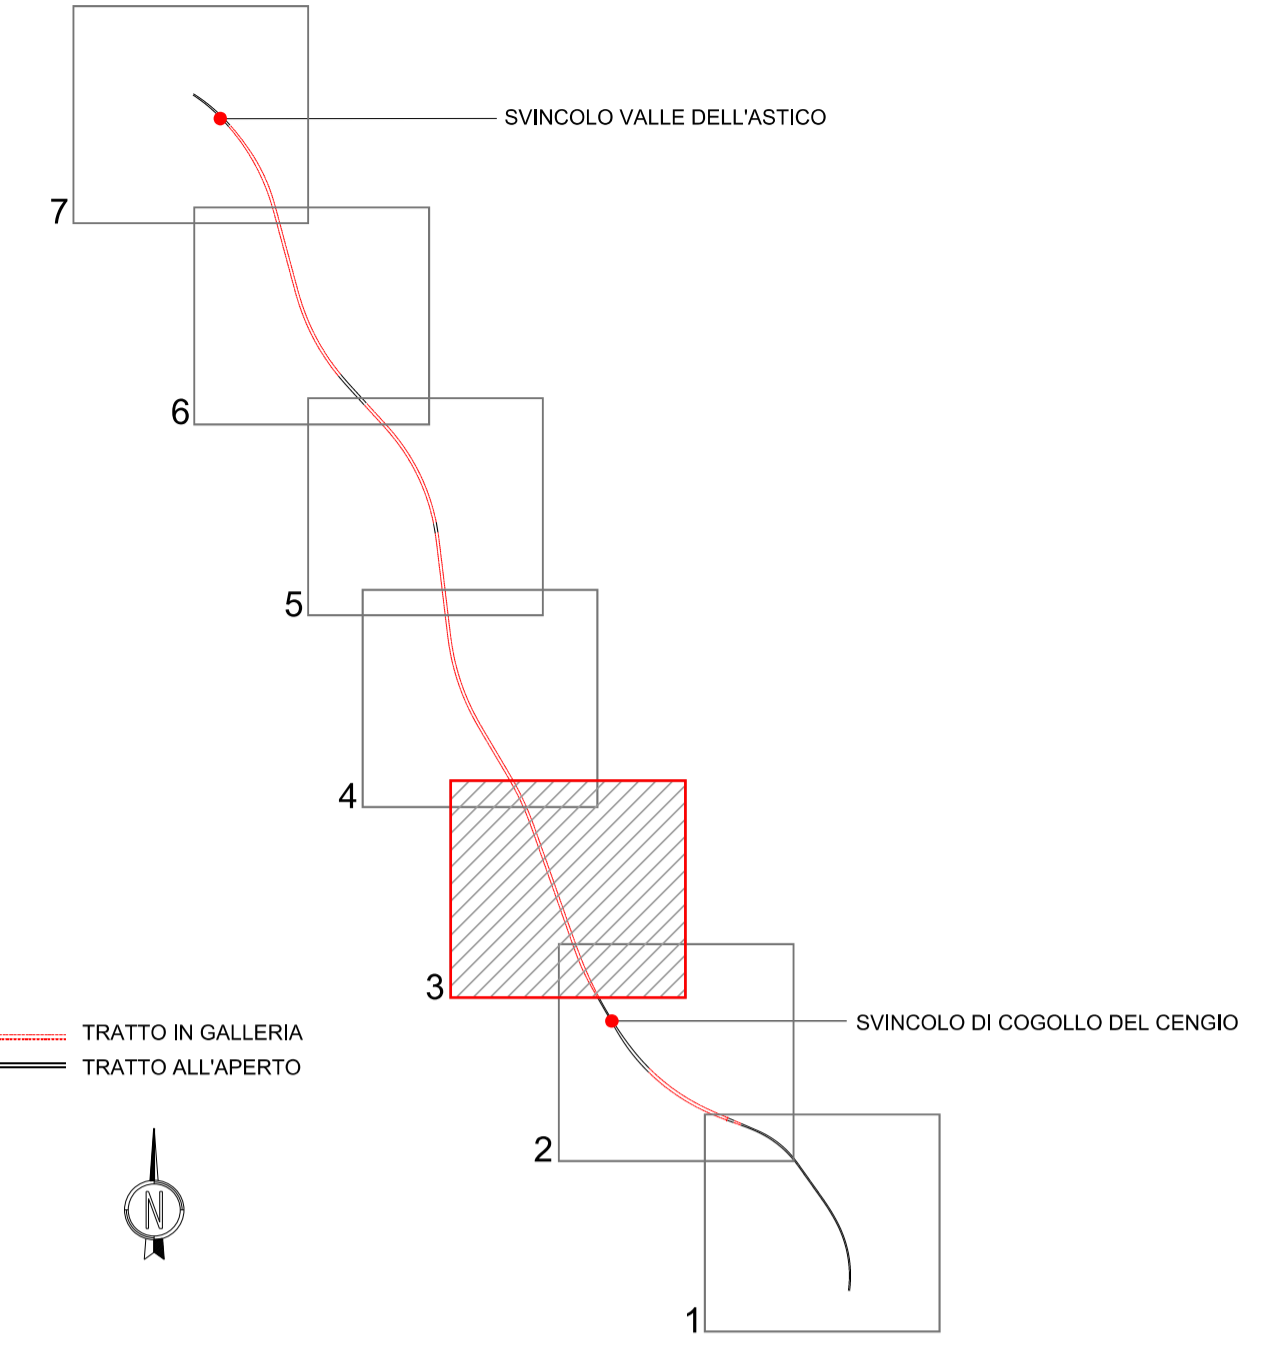

TRATTO IN GALLERIA
TRATTO ALL'APERTO



LEGENDA


TOPONOMASTICA

PROVINCIA DI VICENZA - REGIONE VENETO

VELO D'ASTICO

●●●●●●●●●●
●●●●●●●●●●

NOME PROVINCIA - NOME REGIONE
NOME COMUNE
CONFINE PROVINCIALE E REGIONALE
CONFINE COMUNALE

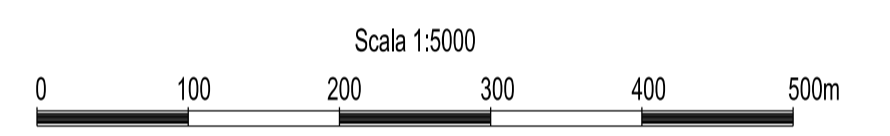

AUTOSTRADA
BRESCIA - VERONA - VICENZA - PADOVA

Autostrada Brescia Verona Vicenza Padova S.p.A.
Via Flavio Gioia 71 37135 Verona
Tel. 0458272222 Fax 0458200051 Casella Postale 460M1 www.autospd.it
AREA COSTRUZIONI AUTOSTRADALI

RINA
REGISTRO ITALIANO NAVALE
BEST Certified Inspection Systems

AUTOSTRADA VALDASTICO A31 NORD 1° LOTTO Piovene Rocchette - Valle dell'Astico

PROGETTO DEFINITIVO

CUP	G2181 30006 60005
WBS	B25A3N1.1
COMMESSA	J16L1

COMMITTENTE: **AUTOSTRADA BRESCIA VERONA VICENZA PADOVA S.p.A.**
Area Costruzioni Autostradali

CAPO COMMESSA PER LA PROGETTAZIONE
Dott. Ing. Gabriello Costantini

PRESTATORE DI SERVIZI:
CONSORZIO RAETIA

PROGETTAZIONE:

RESPONSABILE DELL'INTERVENZIONE TRA LE PARTI INTERESSATE SPECIFICHE:
Technic SpA - Ing. Andrea Renzo

RAPPRESENTANTE: Dott. Ing. Alberto Scotti

ELABORATO: **PROGETTO STRADALE ASSE PRINCIPALE PLANIMETRIE D'INSIEME PLANIMETRIA - TAV.3**

Progressivo
06 01 04 001 02 Rev.

Rev.	Data	Descrizione	Redazione	Controllo	Approvazione	Scala:
00	04/02/2017	PRIMA EMISSIONE	TECNICAL - D.PARTI	V.REALE	A.RENDO	1:5000
01	04/02/2017	REVISIONE PER VERIFICA	TECNICAL - D.PARTI	V.REALE	A.RENDO	
02	04/02/2017	RECEPIMENTO OSSERVAZIONI	TECNICAL - D.PARTI	V.REALE	A.RENDO	

NOME FILE: J16L1_06_01_04_001_0307_OPD_02.dwg
CHI. PROG. FG. U.I. REV. J16L1_06_01_04_001_0307_OPD_02

IL PRESENTE DOCUMENTO NON POTRA' ESSERE COPIATO, RIPRODOTTO O ALTAMENTE PUBBLICATO IN TUTTO O IN PARTE, SENZA IL CONSENSO SCRITTO DELLA AUTOSTRADA BRESCIA-VERONA-VICENZA-PADOVA S.P.A. IL SUO UTILIZZO NON AUTORIZZATO SARÀ PUNIBILE A NORMA DI LEGGE. THIS DOCUMENT MAY NOT BE COPIED, REPRODUCED OR PUBLISHED, EITHER IN PART OR IN ITS ENTIRETY, WITHOUT THE WRITTEN PERMISSION OF AUTOSTRADA BRESCIA-VERONA-VICENZA-PADOVA S.P.A. UNAUTHORIZED USE WILL BE PROSECUTED BY LAW.