
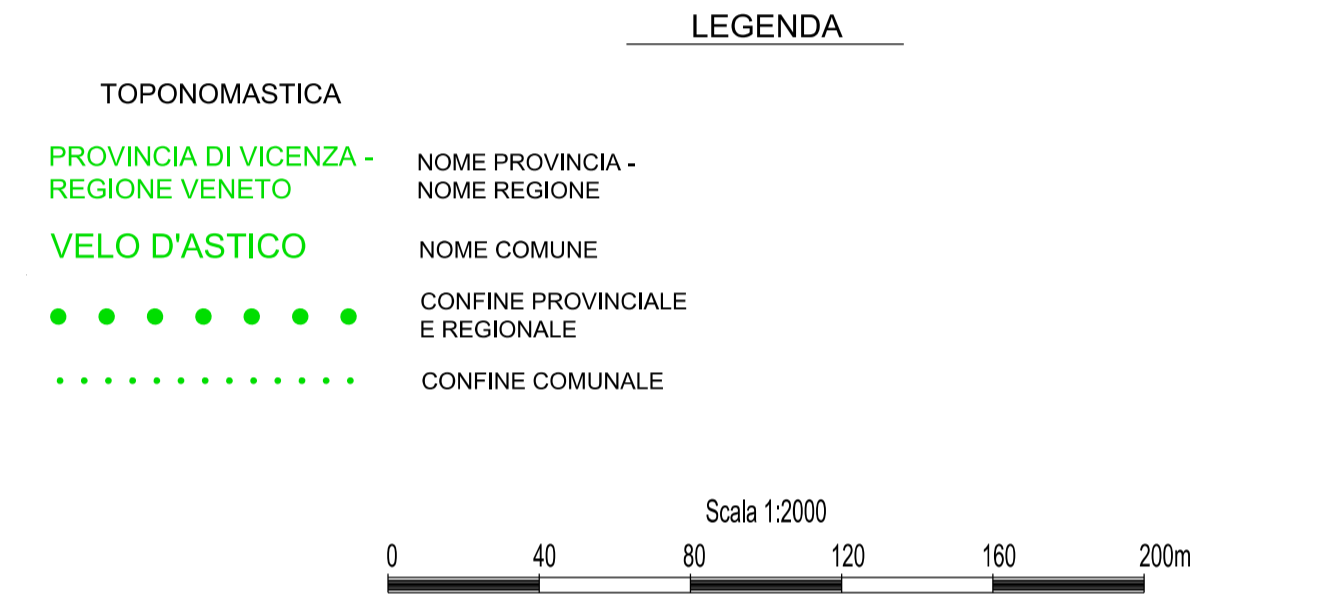


QUADRO D'UNIONE  
Scala 1:100.000

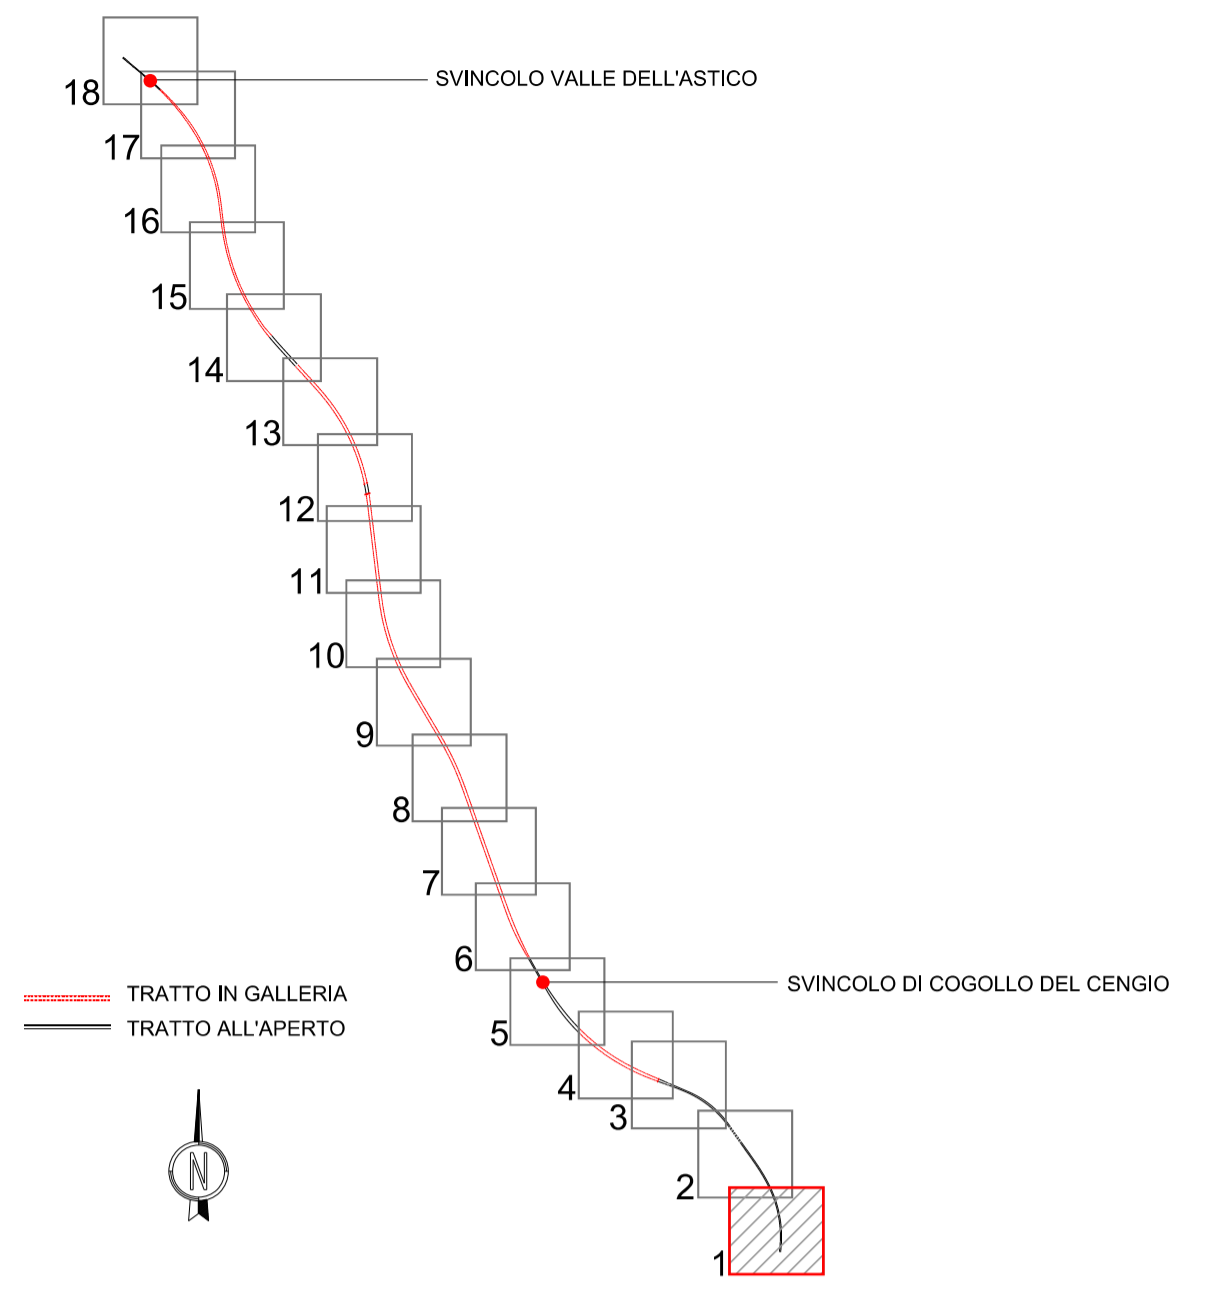


**Autostrada Brescia Verona Vicenza Padova SpA**  
 Via Flavio Gioia 71 37135 Verona  
 Tel. 0458272222 Fax 0458200051 Casella Postale 460M www.autospd.it  
 AREA COSTRUZIONI AUTOSTRADALI

# AUTOSTRADA VALDASTICO A31 NORD

## 1° LOTTO Piovene Rocchette - Valle dell'astico

CUP G21B1 30006 60005  
WBS B25A3N1.1  
COMMESSA J16L1

**COMMITTENTE**  

**S.p.A. AUTOSTRADA BRESCIA VERONA VICENZA PADOVA**  
 Area Costruzioni Autostradali

**PRESTATORE DI SERVIZI:**  
**CONSORZIO RAETIA**  
 RAPPRESENTANTE: Dott. Ing. Alberto Scotti

**PROGETTAZIONE:**  
  
 RESPONSABILE DELL'INTERVENZIONE  
 TRA LE PARTI STRUTTURE SPECIFICHE:  
 Technic SpA - Ing. Andrea Renzo

**ELABORATO:** PROGETTO STRADALE  
 ASSE PRINCIPALE  
 PLANIMETRIE STRADALI  
 PLANIMETRIA - TAV.1

Progressivo **06 01 05 001 02** Rev.

Rev.	Data	Descrizione	Redazione	Controllo	Approvazione	Scala:
00	02/02/2017	PRIMA EMISSIONE	TECNITALE - G.CARLI	V.REALE	A.RENSO	1:2000
01	04/02/2017	REVISIONE PER VERIFICA	TECNITALE - G.CARLI	V.REALE	A.RENSO	NOME FILE: J16L1_06_01_05_001_0118_OPD_02.dwg
02	10/02/2017	RECEPIMENTO OSSERVAZIONI	TECNITALE - G.CARLI	V.REALE	A.RENSO	CU, PROG, FG, UJ, REV

IL PRESENTE DOCUMENTO NON POTRA' ESSERE COPIATO, RIPRODOTTO O ALTREMENTE PUBLICATION IN TUTTO O IN PARTE, SENZA IL CONSENSO SCRITTO DELLA AUTOSTRADA BRESCIA VERONA VICENZA PADOVA S.P.A. CON IL PRESENTE NON AUTORIZZATO SARAN PERSECUITO A NORMA DI LEGGE.  
 THIS DOCUMENT MAY NOT BE COPIED, REPRODUCED OR PUBLISHED, EITHER IN PART OR IN ITS ENTIRETY, WITHOUT THE WRITTEN PERMISSION OF AUTOSTRADA BRESCIA VERONA VICENZA PADOVA S.P.A. UNAUTHORIZED USE WILL BE PROSECUTED BY LAW.