Livellette		
	L =	1032,166
	DISL =	-21,607
	p =	-2,093
Progr. Livellette		4409.096
Comuni		COGOLLO DEL CENGIO — COGOLLO DEL CENGIO

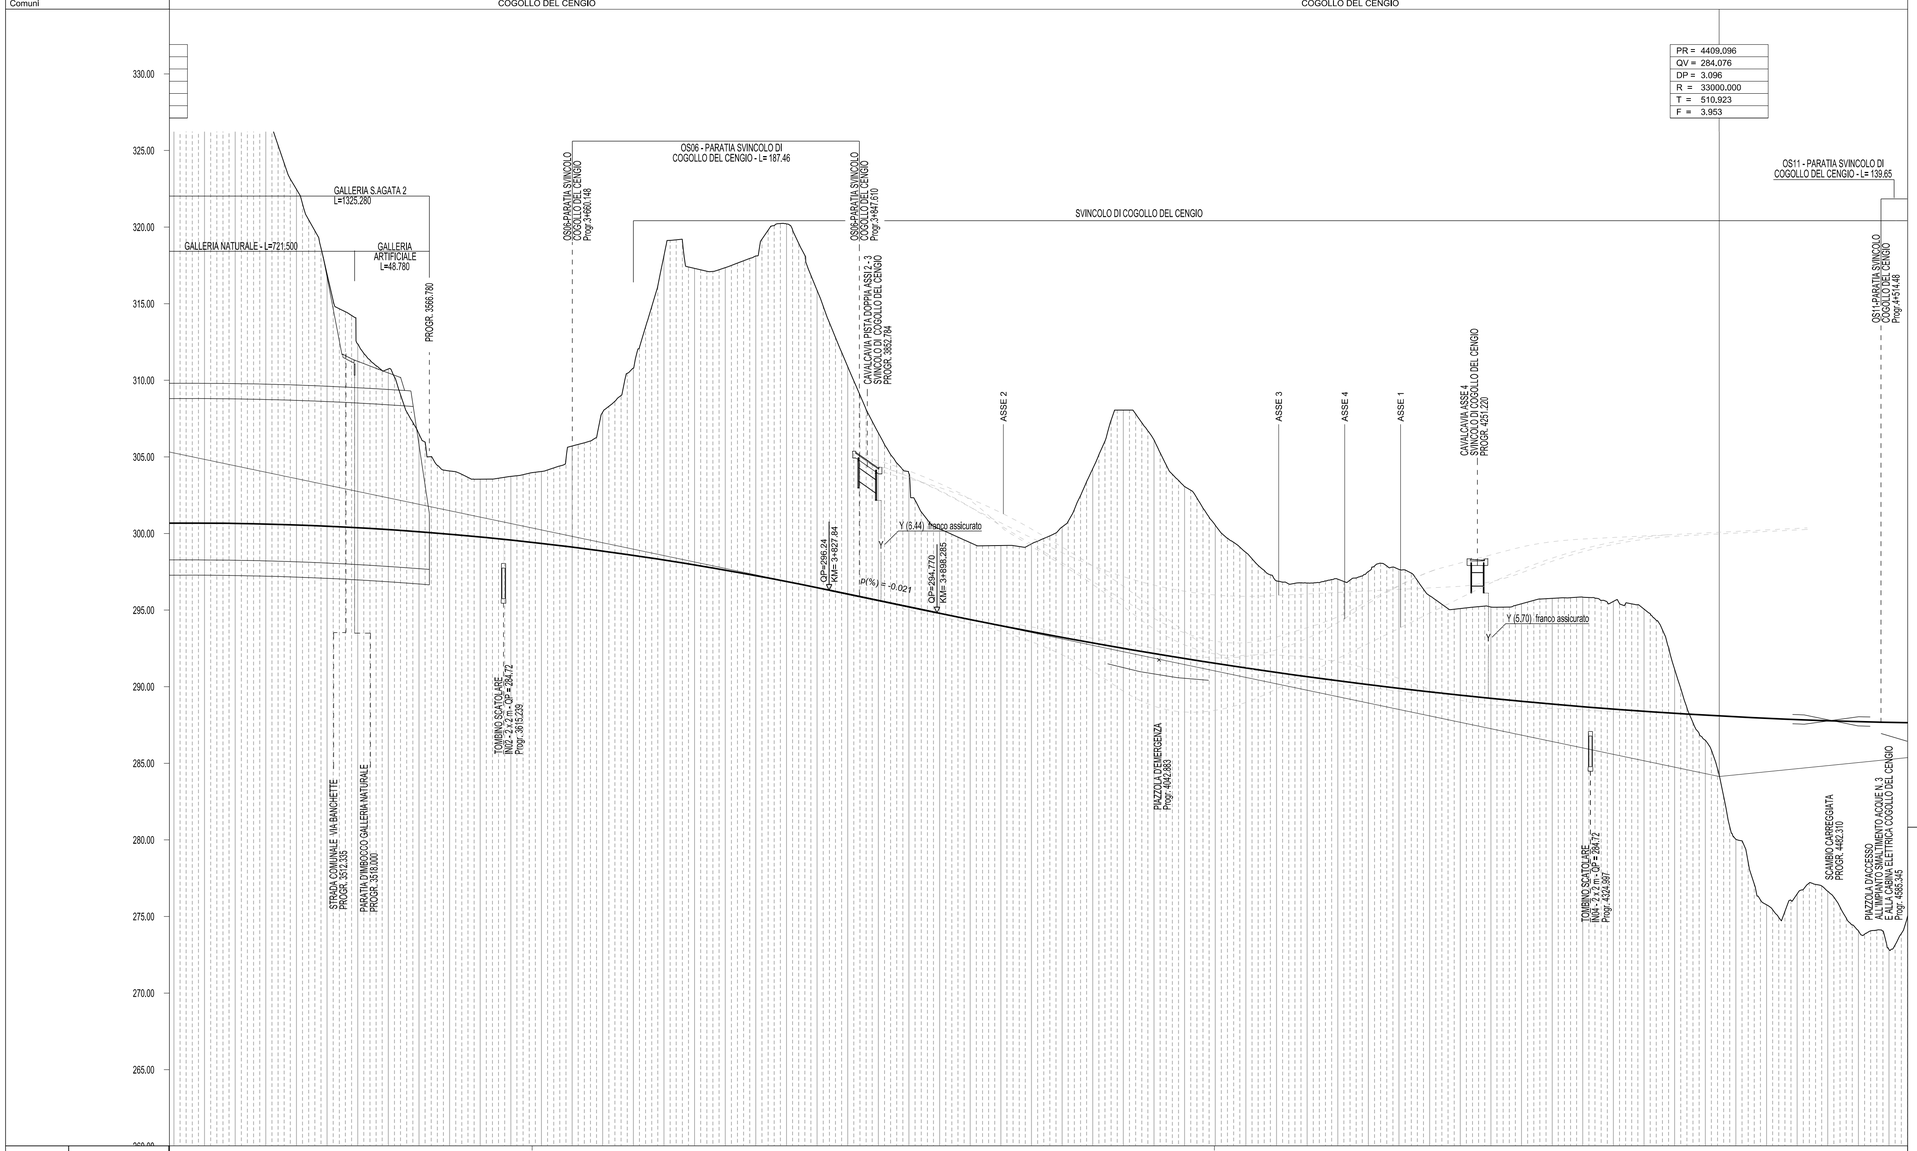

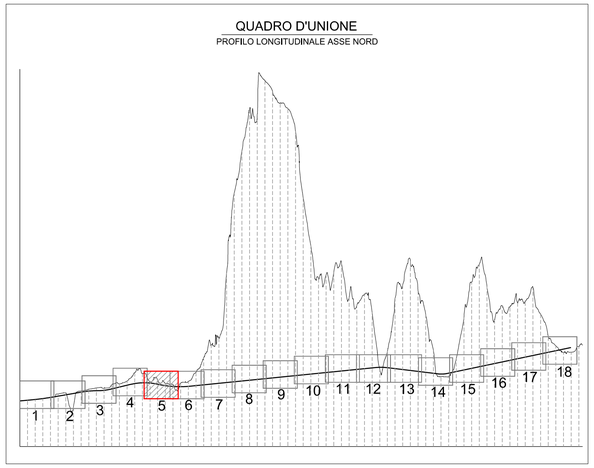

SCALA 1:2000/200

SCALA ORIZZONTALE	0	40	80	120	160	200m
SCALA VERTICALE	0	4.0	8.0	12.0	16.0	20.0m

PUNTI PRINCIPALI ORIZZ. :	3633,87 — 4079,43
PUNTI PRINCIPALI VERT. :	3827,84 — 3898,29
NUMERO DELLE SEZIONI :	81 82 83 84 85 86 87 88 89 90 91 92 93 94 95 96 97 98 99 100 101 102 103 104 105 106 107 108 109 110 111 112 113 114 115 116 117 118 119 120 121 122
QUOTE DEL TERRENO :	334,16 331,79 330,33 323,27 319,55 314,04 310,42 304,95 303,49 303,72 304,29 306,16 310,73 319,09 317,03 317,96 320,15 314,50 310,62 304,22 300,23 299,14 299,12 299,93 304,17 308,00 304,02 301,15 298,70 296,77 296,50 297,46 297,18 294,58 295,20 295,67 295,76 295,39 292,83 286,45 279,66 274,73 276,58 274,02
QUOTE DI PROGETTO :	300,819 300,615 300,580 300,514 300,443 300,327 300,178 300,003 299,758 299,461 299,175 298,859 298,511 298,132 297,722 297,281 296,808 296,304 295,971 295,257 294,734 294,221 293,727 293,253 292,797 292,350 291,942 291,543 291,163 290,802 290,460 290,073 289,717 289,446 289,218 288,866 288,596 288,405 288,233 288,080 287,947 287,832 287,736 287,633
DISTANZE PARZIALI :	25,00 25,27 24,73 19,00 24,00 24,80 23,98 28,62 29,60 25,00 25,00 25,00 25,00 25,00 25,00 25,00 15,90 34,10 25,00 25,00 25,00 25,00 25,00 25,00 25,00 25,00 25,00 30,10 29,80 24,45 21,85 36,90 31,90 25,00 25,00 25,00 25,00 25,00 25,00 35,30 23,10
DISTANZE PROGRESSIVE :	3400,00 3425,00 3450,27 3475,00 3494,00 3518,00 3542,80 3566,78 3595,40 3625,00 3650,00 3675,00 3700,00 3725,00 3750,00 3775,00 3800,00 3825,00 3840,90 3875,00 3900,00 3925,00 3950,00 3975,00 4000,00 4025,00 4050,00 4075,00 4100,00 4125,00 4150,00 4180,10 4209,90 4234,35 4256,20 4292,10 4325,00 4350,00 4375,00 4400,00 4425,00 4450,00 4475,00 4510,30
ANDAMENTO PLANIMETRICO :	A=T6(28,50 Lt=445,56
ANDAMENTO ALT. DEI CIGLI :	
PENDENZE TRASVERSALI :	3633,87 3,60% — 4079,43 2,35%
ETTOMETRICHE :	3400 3500 3600 3700 3800 3900 4000 4100 4200 4300 4400 4500
ALLARGAMENTI : MARG. INT.	
ALLARGAMENTI : MARG. EST.	max. 0.70

AUTOSTRADA BRESCIA - VERONA - VICENZA - PADOVA

Autostrada Brescia Verona Vicenza Padova SpA
Via Flavio Gioia 71 37135 Verona
tel. 0458272222 Fax 0458200051 Casella Postale 480M www.autobspd.it
AREA COSTRUZIONI AUTOSTRADALI

RINA ISO 9001 • ISO 14001 OHSAS 18001 • SA 8000 BEST- Certified Integrated Systems

AUTOSTRADA VALDASTICO A31 NORD

1° LOTTO

Piovene Rocchette - Valle dell'Astico

PROGETTO DEFINITIVO

CUP	G21B1 300006 600005
WBS	B25A30NL11
COMMESSA	J16L1

COMMITTENTE

S.p.A. AUTOSTRADA BRESCIA VERONA VICENZA PADOVA
Area Costruzioni Autostradali

CAPO COMMESSA PER LA PROGETTAZIONE
Dott. Ing. Gabriella Costantini

PRESTATORE DI SERVIZI:
CONSORZIO RAETIA
RAPPRESENTANTE: Dott. Ing. Alberto Scottì

RESPONSABILE DELL'INTEGRAZIONE TRA LE PRESTAZIONI SPECIALISTICHE:
Technital S.p.A.
Dott. Ing. Andrea Renso

PROGETTAZIONE:
Technital S.p.A.
Dott. Ing. Andrea Renso

ELABORATO: PROGETTO STRADALE
ASSE PRINCIPALE
PROFILI LONGITUDINALI
PROFILO LONGITUDINALE DIR. NORD - TAV.5

Progressivo						Rev.
06	01	06	001			02

Rev.	Data	Descrizione	Redazione	Controllo	Approvazione
00	MARZO 2017	PRIMA EMISSIONE	TECHNITAL - D.PARITI	V.REALE	A.RENSO
01	GIUGNO 2017	REVISIONE PER VERIFICA	TECHNITAL - D.PARITI	V.REALE	A.RENSO
02	LUGLIO 2017	RECEPIMENTO OSSERVAZIONI	TECHNITAL - D.PARITI	V.REALE	A.RENSO

SCALA: 1:2000/200

NOME FILE: J16L1_06_01_06_001_0518_0PD_02.dwg

CM.	PROGR.	FG.	LIV.	REV.
J16L1_06_01_06_001_0518_0PD_02				

IL PRESENTE DOCUMENTO NON POTRÀ ESSERE COPIATO, RIPRODOTTO O ALTRIMENTI PUBBLICATO, IN TUTTO O IN PARTE, SENZA IL CONSENSO SCRITTO DELLA AUTOSTRADA BS-VR-VI-PD S.P.A., OGNI UTILIZZO NON AUTORIZZATO SARÀ PERSEGUITO A NORMA DI LEGGE.
THIS DOCUMENT MAY NOT BE COPIED, REPRODUCED OR PUBLISHED, EITHER IN PART OR IN ITS ENTIRETY, WITHOUT THE WRITTEN PERMISSION OF AUTOSTRADA BRESCIA-VERONA-VICENZA-PADOVA S.P.A., UNAUTHORIZED USE WILL BE PROSECUTE BY LAW.