
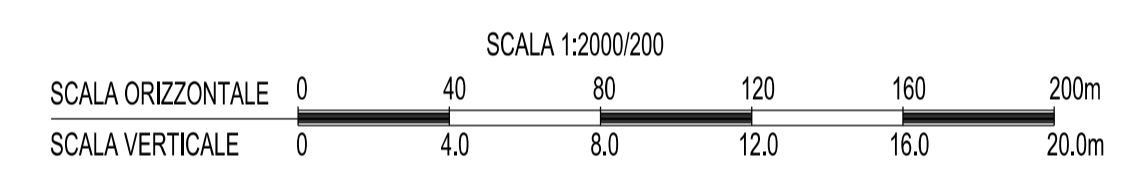


PUNTI PRINCIPALI ORIZZ.:	6894.82																									7294.73																								
PUNTI PRINCIPALI VERT.:	
NUMERO DELLE SEZIONI:	
QUOTE DEL TERRENO:	902.19	921.75	933.37	943.88	955.37	968.50	976.17	983.61	986.03	1009.95	1036.25	1055.15	1070.85	1082.87	1105.15	1112.40	1117.62	1133.88	1150.26	1162.87	1175.16	1195.17	1208.54	1217.50	1190.46	1183.30	1202.72	1201.57	1187.23	1174.40	1166.05	1168.70	1172.73	1210.13	1310.70	1332.36	1328.99	1323.73	1319.85	1317.02	1312.84	1311.43	1308.83	1306.56	1302.20					
QUOTE DI PROGETTO:	303.532	303.783	304.033	304.284	304.534	304.785	305.036	305.286	305.537	305.787	306.038	306.289	306.539	306.790	307.040	307.291	307.542	307.792	308.043	308.293	308.544	308.795	309.045	309.296	309.546	309.797	310.048	310.298	310.549	310.799	311.050	311.301	311.551	311.802	312.052	312.303	312.554	312.804	313.055	313.306	313.556	313.807	314.057	314.308	314.559					
DISTANZE PARZIALI:	25.00	25.00	25.00	25.00	25.00	25.00	25.00	25.00	25.00	25.00	25.00	25.00	25.00	25.00	25.00	25.00	25.00	25.00	25.00	25.00	25.00	25.00	25.00	25.00	25.00	25.00	25.00	25.00	25.00	25.00	25.00	25.00	25.00	25.00	25.00	25.00	25.00	25.00	25.00	25.00	25.00	25.00	25.00	25.00	25.00	25.00				
DISTANZE PROGRESSIVE:	6380.00	6375.00	6400.00	6425.00	6450.00	6475.00	6500.00	6525.00	6550.00	6575.00	6600.00	6625.00	6650.00	6675.00	6700.00	6725.00	6750.00	6775.00	6800.00	6825.00	6850.00	6875.00	6900.00	6925.00	6950.00	6975.00	7000.00	7025.00	7050.00	7075.00	7100.00	7125.00	7150.00	7175.00	7200.00	7225.00	7250.00	7275.00	7300.00	7325.00	7350.00	7375.00	7400.00	7425.00	7450.00					
ANDAMENTO PLANIMETRICO:	A=1200.00 L=409.91	
ANDAMENTO ALT. DEI CIGLI:	R=2513.00 L=276.94	
PENDENZE TRASVERSALI:	6894.82 2.50% 6934.82 2.50% 7294.73 3.10%	
ETOMETRICHE:	6400 6500 6600 6700 6800 6900 7000 7100 7200 7300 7400	
ALLARGAMENTI:	MARG. INT. MARG. EST.	

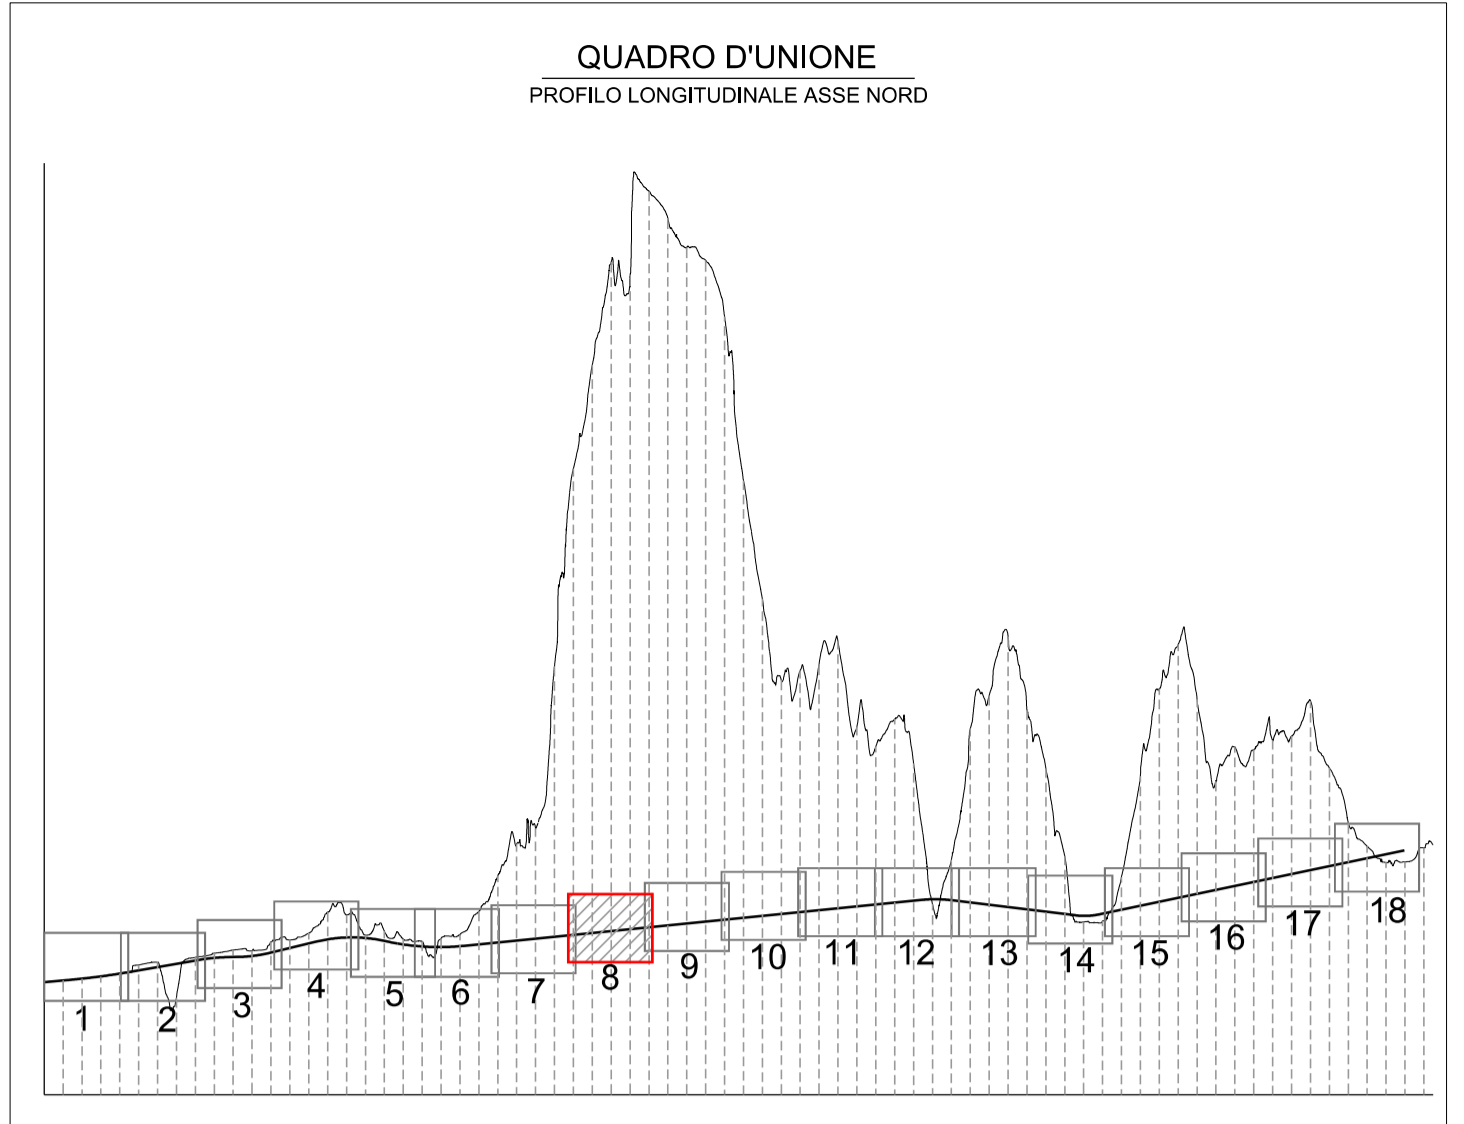

**AUTOSTRADA VALDASTICO
A31 NORD**

**1° LOTTO
Piovene Rocchette - Valle dell'Astico**

PROGETTO DEFINITIVO

COMMITTENTE: S.p.A. AUTOSTRADA BRESCIA VERONA VICENZA PADOVA
Area Costruzioni Autostradali

PRESTATORE DI SERVIZI:
CONSORZIO RAETIA

RAPPRESENTANTE: Dott. Ing. Alberto Scotti

CAPO COMMISSA PER LA PROGETTAZIONE
Dott. Ing. Gabriella Costantini

PROGETTAZIONE:

CUP: G2181 30006 60005
WBS: R25A31N1
COMMESSA: J16L1

ELABORATO: **PROGETTO STRADALE
ASSE PRINCIPALE
PROFILI LONGITUDINALI
PROFILO LONGITUDINALE DIR. NORD - TAV.8**

Progressivo: **06 01 06 001 02** Rev.

Rev.	Data	Descrizione	Redazione	Controllo	Approvazione	SCALA: 1:2000/200
00	MAR2017	PRIMA EMISSIONE	TECNICAL - D.PARTI	V.REALE	A.RENSO	NOME FILE: J16L1_06_01_06_001_0818_OPD_02.dwg
01	GIUGNO2017	REVISIONE PER VERIFICA	TECNICAL - D.PARTI	V.REALE	A.RENSO	CU: PROG. FG: UJ: REV: J16L1_06_01_06_001_0818_OPD_02
02	LUGLIO2017	RECEPIMENTO OSSERVAZIONI	TECNICAL - D.PARTI	V.REALE	A.RENSO	

IL PRESENTE DOCUMENTO NON POTRA' ESSERE COPIATO, RIPRODOTTO O ALTAMENTE PUBBLICATO IN TUTTO O IN PARTE, SENZA IL CONSENSO SCRITTO DELLA AUTOSTRADA BRESCIA-VERONA-VICENZA-PADOVA S.P.A. CON ULTERIORE NON AUTORIZZAZIONE SARAN PERSECUTATI A NORMA DI LEGGE. THIS DOCUMENT MAY NOT BE COPIED, REPRODUCED OR PUBLISHED, EITHER IN PART OR IN ITS ENTIRETY, WITHOUT THE WRITTEN PERMISSION OF AUTOSTRADA BRESCIA-VERONA-VICENZA-PADOVA S.P.A. UNAUTHORIZED USE WILL BE PROSECUTED BY LAW.