
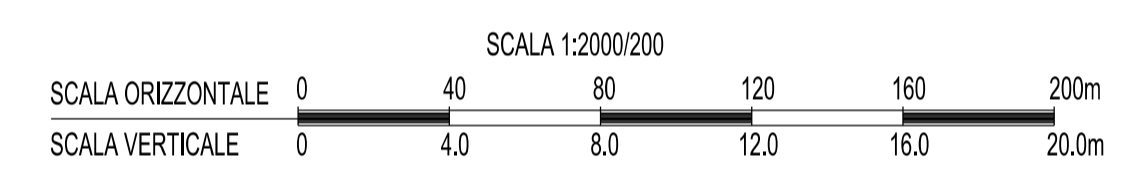


| |
|---|
| PUNTI PRINCIPALI ORIZZ. : | 9654.51 | 9968.40 | |
| PUNTI PRINCIPALI VERT. : | |
| NUMERO DELLE SEZIONI : | |
| QUOTE DEL TERRENO : | 668.57 | 663.92 | 665.15 | 654.16 | 633.35 | 624.45 | 607.93 | 619.62 | 632.32 | 644.96 | 660.51 | 676.48 | 688.93 | 699.51 | 699.04 | 691.01 | 682.40 | 685.00 | 698.91 | 697.57 | 707.21 | 696.01 | 679.92 | 665.80 | 651.77 | 639.45 | 615.97 | 595.89 | 581.29 | 570.51 | 578.02 | 585.10 | 600.96 | 619.99 | 608.45 | 597.98 | 579.55 | 567.44 | 547.41 | 546.48 | 549.86 | 556.85 | 564.00 | 568.18 | 568.16 | |
| QUOTE DI PROGETTO : | 334.807 | 334.857 | 335.108 | 335.339 | 335.509 | 335.860 | 336.110 | 336.381 | 336.612 | 336.862 | 337.113 | 337.383 | 337.614 | 337.865 | 338.115 | 338.366 | 338.616 | 338.867 | 339.118 | 339.368 | 339.619 | 339.869 | 340.120 | 340.371 | 340.621 | 340.872 | 341.122 | 341.373 | 341.624 | 341.874 | 342.125 | 342.375 | 342.626 | 342.877 | 343.127 | 343.378 | 343.628 | 343.879 | 344.130 | 344.380 | 344.631 | 344.881 | 345.132 | 345.383 | 345.633 | |
| DISTANZE PARZIALI : | 25.00 | 25.00 | 25.00 | 25.00 | 25.00 | 25.00 | 25.00 | 25.00 | 25.00 | 25.00 | 25.00 | 25.00 | 25.00 | 25.00 | 25.00 | 25.00 | 25.00 | 25.00 | 25.00 | 25.00 | 25.00 | 25.00 | 25.00 | 25.00 | 25.00 | 25.00 | 25.00 | 25.00 | 25.00 | 25.00 | 25.00 | 25.00 | 25.00 | 25.00 | 25.00 | 25.00 | 25.00 | 25.00 | 25.00 | 25.00 | 25.00 | 25.00 | 25.00 | 25.00 | 25.00 | 25.00 |
| DISTANZE PROGRESSIVE : | 9460.00 | 9485.00 | 9510.00 | 9535.00 | 9560.00 | 9585.00 | 9610.00 | 9635.00 | 9660.00 | 9685.00 | 9710.00 | 9735.00 | 9760.00 | 9785.00 | 9810.00 | 9835.00 | 9860.00 | 9885.00 | 9910.00 | 9935.00 | 9960.00 | 9985.00 | 10010.00 | 10035.00 | 10060.00 | 10085.00 | 10110.00 | 10135.00 | 10160.00 | 10185.00 | 10210.00 | 10235.00 | 10260.00 | 10285.00 | 10310.00 | 10335.00 | 10360.00 | 10385.00 | 10410.00 | 10435.00 | 10460.00 | 10485.00 | 10510.00 | 10535.00 | 10560.00 | |
| ANDAMENTO PLANIMETRICO : | A=1000.00 L=334.90 | | | | | | | | | | | | | | | | | | | | L=996.86 | | | | | | | | | | | | | | | | | | | | | | | | | |
| ANDAMENTO ALT. DEI CIGLI : | |
| PENDENZE TRASVERSALI : | | | | | | | | | | | 9654.51 3.46% | | | | | | | | | | 9939.40 2.50% | | | | | | | | | | 9968.40 2.50% | | | | | | | | | | | | | | | |
| ETOMETRICHE : | |
| ALLARGAMENTI : | |
| MARG. INT. | |
| MARG. EST. | |

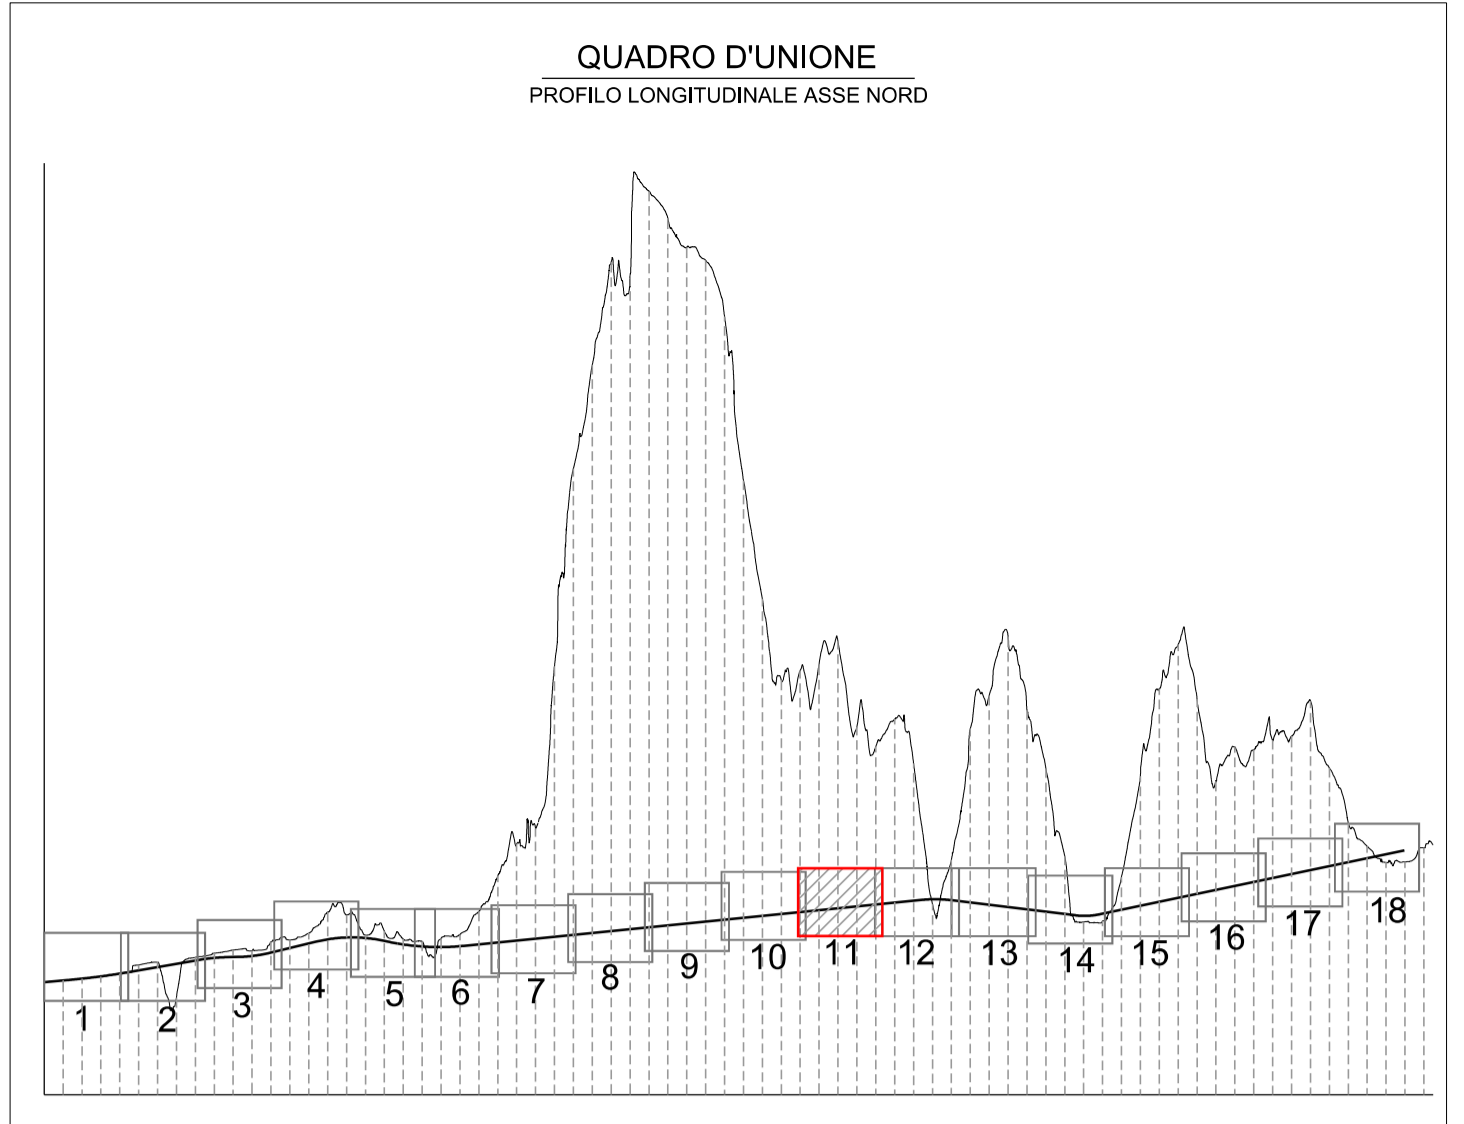

Autostrada Brescia Verona Vicenza Padova S.p.A.
Via Flavio Gioia 71 37135 Verona
Tel. 0458272222 Fax 0458200051 Casella Postale 460M www.autospd.it
AREA COSTRUZIONI AUTOSTRADALI

AUTOSTRADA VALDASTICO A31 NORD

1° LOTTO Piovene Rocchette - Valle dell'Astico

PROGETTO DEFINITIVO

COMMITTENTE
S.p.A. AUTOSTRADA BRESCIA VERONA VICENZA PADOVA
Area Costruzioni Autostradali

PRESTATORE DI SERVIZI:
CONSORZIO RAETIA

RAPPRESENTANTE: Dott. Ing. Alberto Scotti

CAPO COMMESSA
PER LA PROGETTAZIONE
Dott. Ing. Gabriella Costantini

PROGETTAZIONE:

CUP G2181 30006 60005
WBS R25A3ANJ1
COMMESSA J16L1

Progressivo
06 01 06 001 02 Rev.

ELABORATO: **PROGETTO STRADALE
ASSE PRINCIPALE
PROFILI LONGITUDINALI
PROFilo LONGITUDINALE DIR. NORD - TAV.11**

SCALA: 1:2000/200
NOME FILE: J16L1_06_01_06_001_1118_OPD_02.dwg

| Rev. | Data | Descrizione | Redazione | Controllo | Approvazione |
|------|------------|--------------------------|--------------------|-----------|--------------|
| 00 | 03/02/2017 | PRIMA EMISSIONE | TECNICAL - D.PARTI | V.REALE | A.RENSO |
| 01 | 04/02/2017 | REVISIONE PER VERIFICA | TECNICAL - D.PARTI | V.REALE | A.RENSO |
| 02 | 10/02/2017 | RECEPIMENTO OSSERVAZIONI | TECNICAL - D.PARTI | V.REALE | A.RENSO |

IL PRESENTE DOCUMENTO NON POTRA' ESSERE COPIATO, RIPRODOTTO O ALTREMENTE PUBBLICATO IN TUTTO O IN PARTE, SENZA IL CONSENSO SCRITTO DELLA AUTOSTRADA BRESCIA-VERONA-VICENZA-PADOVA S.P.A., CON IL SENSO CHE IL PRESENTE DOCUMENTO NON AUTORIZZATO SARAI' PERSECUITO A NORMA DI LEGGE. THIS DOCUMENT MAY NOT BE COPIED, REPRODUCED OR PUBLISHED, EITHER IN PART OR IN ITS ENTIRETY, WITHOUT THE WRITTEN PERMISSION OF AUTOSTRADA BRESCIA-VERONA-VICENZA-PADOVA S.P.A., UNAUTHORIZED USE WILL BE PROSECUTED BY LAW.