Livellette			
L =	2039.404		4663.277
DISL =	-24.830		97.929
p =	-1.218		2.100
Progr. Livellette		13338.952	
Comuni	VALDASTICO		VALDASTICO

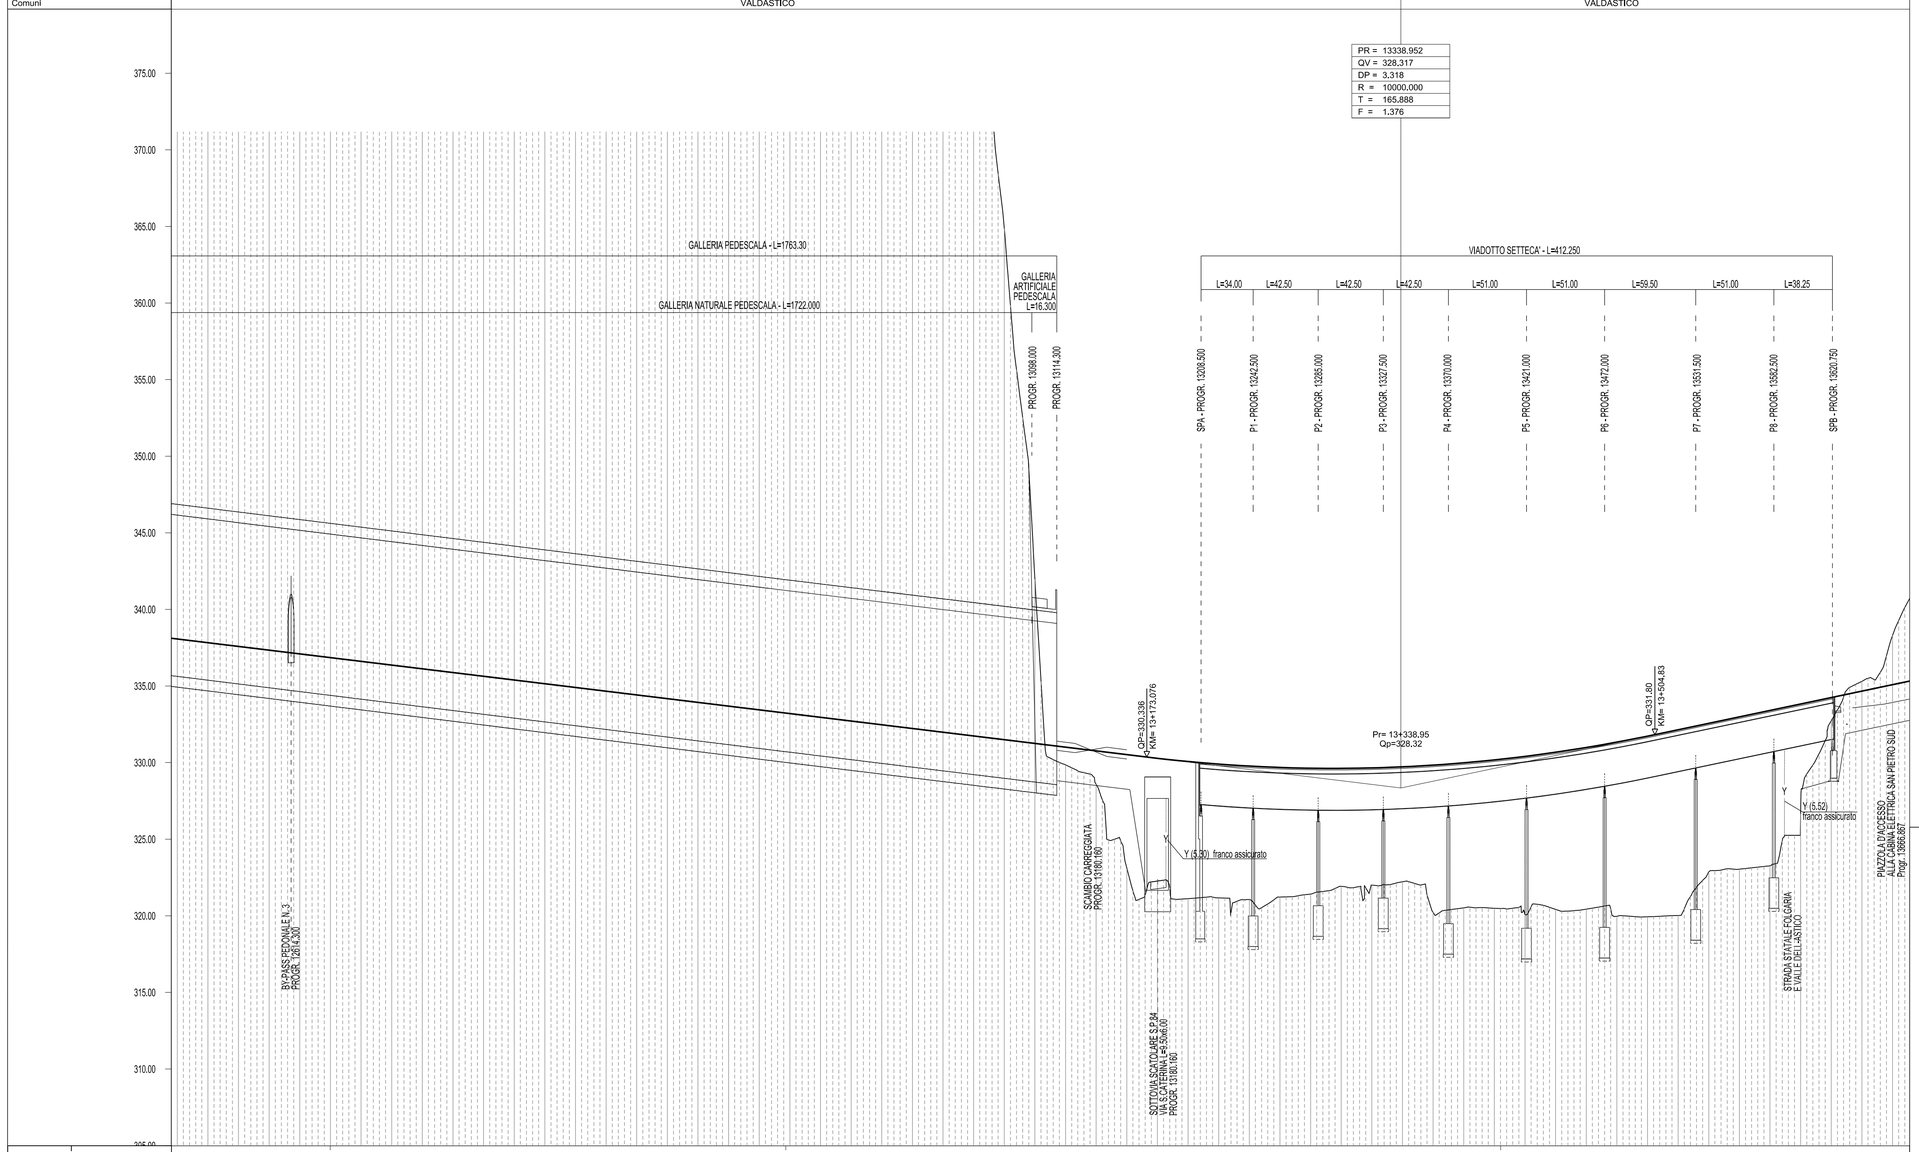

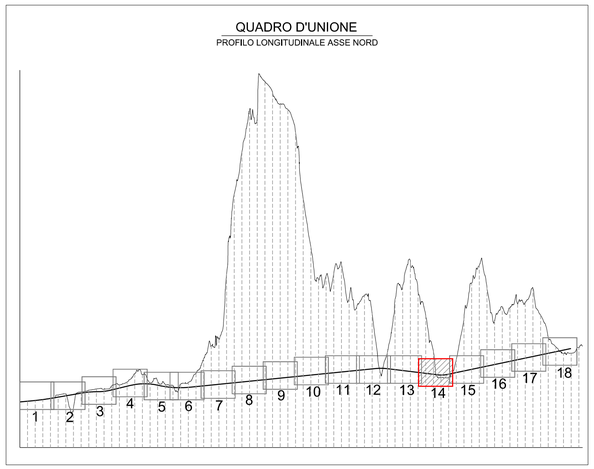

SCALA 1:2000/200

SCALA ORIZZONTALE	0	40	80	120	160	200m
SCALA VERTICALE	0	4.0	8.0	12.0	16.0	20.0m

PUNTI PRINCIPALI ORIZZ. :	2639.54; 2936.98; 3403.81
PUNTI PRINCIPALI VERT. :	3173.08; 3504.83
NUMERO DELLE SEZIONI :	135 136 137 138 139 140 141 142 143 144 145
QUOTE DEL TERRENO :	595.45 588.85 564.63 573.86 573.95 572.61 563.61 551.87 541.40 527.65 515.52 498.43 481.36 463.31 439.11 444.16 442.03 432.92 422.55 411.92 396.16 369.28 352.87 330.06 329.45 324.90 321.09 322.17 321.16 321.13 320.62 321.34 321.50 321.94 322.02 320.42 320.46 320.75 320.29 320.86 319.91 320.66 323.00 323.27 326.61 332.83 335.55
QUOTE DI PROGETTO :	337.922 337.618 337.314 337.009 336.705 336.400 336.096 335.792 335.487 335.183 334.879 334.574 334.270 333.965 333.661 333.357 333.052 332.748 332.444 332.139 331.835 331.530 331.329 331.052 330.861 330.617 330.386 330.177 329.968 329.839 329.696 329.615 329.597 329.641 329.747 329.917 330.148 330.442 330.799 331.218 331.700 332.224 332.749 333.393 333.799 334.235 334.849
DISTANZE PARZIALI :	23.00 25.00 16.52 22.78 15.70 20.00 19.00 18.00 21.50 16.50 25.00 25.00 25.00 25.00 25.00 25.00 25.00 25.00 25.00 25.00 25.00 25.00 30.70 19.30 20.75 29.25 27.00
DISTANZE PROGRESSIVE :	12550.00 12575.00 12600.00 12625.00 12650.00 12675.00 12700.00 12725.00 12750.00 12775.00 12800.00 12825.00 12850.00 12875.00 12900.00 12925.00 12950.00 12975.00 13000.00 13025.00 13050.00 13075.00 13091.52 13114.30 13130.00 13150.00 13169.00 13187.00 13208.50 13225.00 13250.00 13275.00 13300.00 13325.00 13350.00 13375.00 13400.00 13425.00 13450.00 13475.00 13500.00 13525.00 13550.00 13580.70 13600.00 13620.75 13650.00
ANDAMENTO PLANIMETRICO :	A=890.00 Lt=297.45; L=466.83; A=970.00 Lt=376.36
ANDAMENTO ALT. DEI CIGLI :	
PENDENZE TRASVERSALI :	12639.54 3.60%; 12898.98 2.50%; 12936.98 2.50%; 13403.81 2.50%; 13453.81 2.50%
ETTOMETRICHE :	12600 12700 12800 12900 13000 13100 13200 13300 13400 13500 13600
ALLARGAMENTI : MARG. INT.	
ALLARGAMENTI : MARG. EST.	

Autostrada Brescia Verona Vicenza Padova SpA
Via Flavio Gioia 71 37135 Verona
tel. 0458272222 Fax 0458200051 Casella Postale 460M www.autobspd.it
AREA COSTRUZIONI AUTOSTRADALI

RINA ISO 9001 • ISO 14001 OHSAS 18001 • SA 8000 BEST* Certified Integrated Systems

AUTOSTRADA VALDASTICO
A31 NORD

1° LOTTO
Piovene Rocchette - Valle dell'Astico

PROGETTO DEFINITIVO

CUP	G21B1 30006 600005
WBS	B25A30NL1
COMMESSA	J16L1

COMMITTENTE

S.p.A. AUTOSTRADA BRESCIA VERONA VICENZA PADOVA
Area Costruzioni Autostradali

CAPO COMMESSA PER LA PROGETTAZIONE
Dott. Ing. Gabriello Costantini

PRESTATORE DI SERVIZI:
CONSORZIO RAETIA
RAPPRESENTANTE: Dott. Ing. Alberto Scottì

RESPONSABILE DELL'INTEGRAZIONE TRA LE PRESTAZIONI SPECIALISTICHE:
Technital S.p.A.
Dott. Ing. Andrea Renso

PROGETTAZIONE:
Technital S.p.A.
Dott. Ing. Andrea Renso

ELABORATO: PROGETTO STRADALE
ASSE PRINCIPALE
PROFILI LONGITUDINALI
PROFILO LONGITUDINALE DIR. NORD - TAV.14

Progressivo					Rev.
06	01	06	001		02

Rev.	Data	Descrizione	Redazione	Controllo	Approvazione
00	MARZO 2017	PRIMA EMISSIONE	TECHNITAL - D.PARITI	V.REALE	A.RENSO
01	GIUGNO 2017	REVISIONE PER VERIFICA	TECHNITAL - D.PARITI	V.REALE	A.RENSO
02	LUGLIO 2017	RECEPIMENTO OSSERVAZIONI	TECHNITAL - D.PARITI	V.REALE	A.RENSO

SCALA: 1:2000/200
NOME FILE: J16L1_06_01_06_001_1418_0PD_02.dwg

CM.	PROGR.	FG.	LIV.	REV.
J16L1	06_01_06_001_1418_0PD			02

IL PRESENTE DOCUMENTO NON POTRA' ESSERE COPIATO, RIPRODOTTO O ALTRIMENTI PUBBLICATO, IN TUTTO O IN PARTE, SENZA IL CONSENSO SCRITTO DELLA AUTOSTRADA BS-VR-VI-PD S.P.A., OGNI UTILIZZO NON AUTORIZZATO SARA' PERSEGUITO A NORMA DI LEGGE.
THIS DOCUMENT MAY NOT BE COPIED, REPRODUCED OR PUBLISHED, EITHER IN PART OR IN ITS ENTIRETY, WITHOUT THE WRITTEN PERMISSION OF AUTOSTRADA BRESCIA-VERONA-VICENZA-PADOVA S.P.A., UNAUTHORIZED USE WILL BE PROSECUTED BY LAW.