Livellette			
	L =	3721,860	3721,860
	DISL =	78,198	78,198
	p =	2,101	2,101
Progr. Livellette		17067,076	
Comuni		VALDASTICO	VALDASTICO / PEDEMONTE

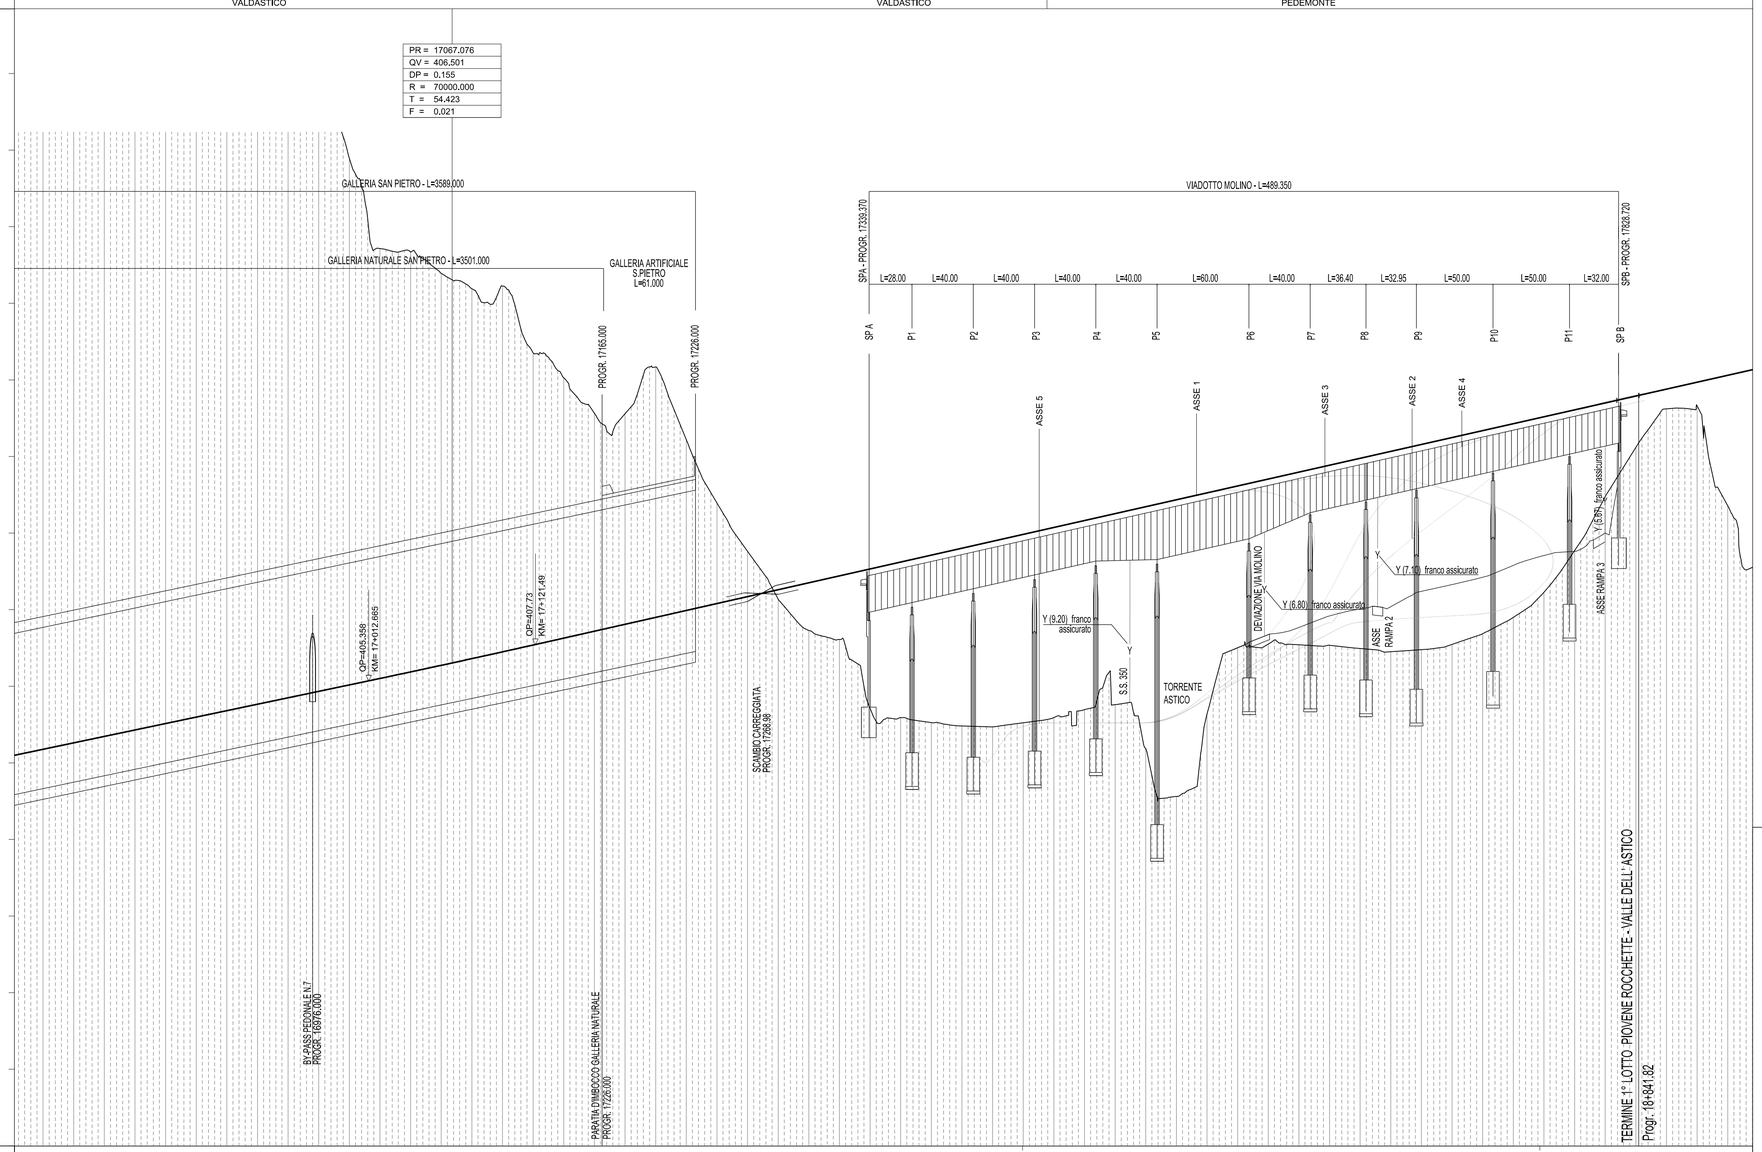

PUNTI PRINCIPALI ORIZZ. :	17439.33 ; 17777.11
PUNTI PRINCIPALI VERT. :	17012.66 ; 17121.49
NUMERO DELLE SEZIONI :	149 150 151 152 153 154 155 156 157 158 159 160 161 162 163 164 165 166 167 168
QUOTE DEL TERENO :	498.33 494.40 465.52 474.21 458.38 447.31 446.43 448.31 444.79 437.55 434.85 433.38 432.52 431.13 430.92 428.71 426.71 423.48 422.51 425.48 419.32 414.89 411.21 408.56 406.77 402.93 402.88 402.40 402.44 402.61 402.77 403.40 403.83 397.91 398.39 407.39 407.88 407.67 407.54 407.24 407.41 407.97 409.05 410.83 414.13 418.50 420.89 422.29 423.09 416.38
QUOTE DI PROGETTO :	400.338 401.063 401.588 402.114 402.639 403.164 403.690 404.215 404.740 405.265 405.339 405.794 406.220 406.761 407.311 407.720 407.810 408.432 408.994 409.556 410.118 410.680 411.243 411.805 412.368 412.931 413.494 414.059 414.622 414.901 415.187 415.751 416.315 416.879 417.443 418.007 418.571 419.135 419.700 420.264 420.828 421.392 421.956 422.520 423.081 423.646 423.985 424.211 424.776 425.341
DISTANZE PARZIALI :	25.00 25.00 25.00 25.00 25.00 25.00 25.00 25.00 25.00 25.00 25.00 24.87 24.88 18.61 6.26 24.89 24.90 24.91 24.91 24.92 24.92 24.93 24.94 24.95 24.96 25.00 25.00 25.00 25.00 25.00 25.00 25.00 25.00 25.00 25.00 25.00 25.00 25.00 25.00 25.00 25.00 25.00 25.00 25.00 25.02 15.02 10.01 25.03 25.04 25.05
DISTANZE PROGRESSIVE :	16782.25 16808.26 16833.26 16858.26 16883.26 16908.26 16933.26 16958.26 16983.26 17008.26 17033.26 17058.13 17077.99 17102.87 17127.75 17152.64 17177.54 17202.45 17227.36 17252.28 17277.20 17302.13 17327.07 17352.02 17376.98 17401.98 17426.98 17451.98 17476.98 17501.98 17526.98 17551.98 17576.98 17601.98 17626.98 17651.98 17676.98 17701.98 17726.98 17751.98 17776.98 17801.83 17826.87 17841.89 17851.90 17876.93 17901.97
ANDAMENTO PLANIMETRICO :	R=-3020.00 Lc=875.69 ; A=1010.00 Lt=337.78 ; A=950 Lt=322
ANDAMENTO ALT. DEI CIGLI :	
PENDENZE TRASVERSALI :	17439.33 3.40% ; 17752.11 2.50% ; 17802.11 2.50%
ETTOMETRICHE :	16800 16900 17000 17100 17200 17300 17400 17500 17600 17700 17800 17900
ALLARGAMENTI : MARG. EST.	

QUADRO D'UNIONE

PROFILO LONGITUDINALE ASSE SUD

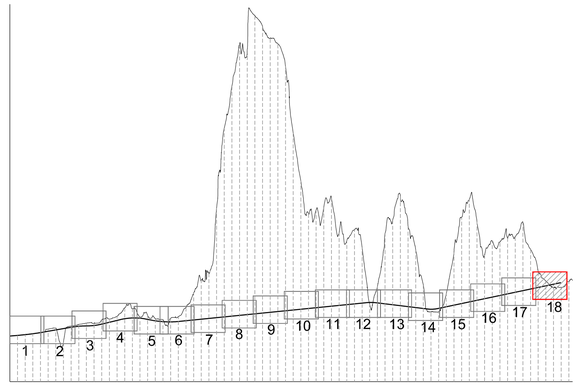

SCALA 1:2000/200

SCALA ORIZZONTALE	0	40	80	120	160	200m
SCALA VERTICALE	0	4.0	8.0	12.0	16.0	20.0m

AUTOSTRADA BRESCIA - VERONA - VICENZA - PADOVA

Autostrada Brescia Verona Vicenza Padova SpA
Via Flavio Gioia 71 37135 Verona
tel. 0458272222 Fax 0458200051 Casella Postale 460M www.autobspd.it
AREA COSTRUZIONI AUTOSTRADALI

RINA ISO 9001 • ISO 14001 OHSAS 18001 • SA 8000 BEST Certified Integrated Systems

AUTOSTRADA VALDASTICO
A31 NORD

1° LOTTO
Piovene Rocchette - Valle dell'Astico

PROGETTO DEFINITIVO

CUP	G21B1 30006 620005
WBS	B25A30NL11
COMMESSA	J16L1

COMMITTENTE

S.p.A. AUTOSTRADA BRESCIA VERONA VICENZA PADOVA
Area Costruzioni Autostradali

CAPO COMMESSA PER LA PROGETTAZIONE
Dott. Ing. Gabriella Costantini

PRESTATORE DI SERVIZI:
CONSORZIO RAETIA
RAPPRESENTANTE: Dott. Ing. Alberto Scotti

RESPONSABILE DELL'INTEGRAZIONE TRA LE PRESTAZIONI SPECIALISTICHE:
Technital S.p.A. Dott. Ing. Andrea Renso

PROGETTAZIONE:
Direttore Tecnico
Dott. Ing. Andrea Renso

ELABORATO: PROGETTO STRADALE
ASSE PRINCIPALE
PROFILI LONGITUDINALI
PROFILO LONGITUDINALE DIR. SUD - TAV.18

Progressivo					Rev.
06	01	06	002	02	02

Rev.	Data	Descrizione	Redazione	Controllo	Approvazione
00	MARZO 2017	PRIMA EMISSIONE	TECHNITAL - D.PARITI	V.REALE	A.RENSO
01	GIUGNO 2017	REVISIONE PER VERIFICA	TECHNITAL - D.PARITI	V.REALE	A.RENSO
02	LUGLIO 2017	RECEPIMENTO OSSERVAZIONI	TECHNITAL - D.PARITI	V.REALE	A.RENSO

SCALA: 1:2000/200
NOME FILE: J16L1_06_01_06_002_1818_0PD_02.dwg

CIL	PROGR.	FG.	LIV.	REV.
J16L1	06_01_06	002	1818	0PD_02

IL PRESENTE DOCUMENTO NON POTRÀ ESSERE COPIATO, RIPRODOTTO O ALTRIMENTI PUBBLICATO, IN TUTTO O IN PARTE, SENZA IL CONSENSO SCRITTO DELLA AUTOSTRADA BS-VR-VI-PD S.P.A., OGNI UTILIZZO NON AUTORIZZATO SARÀ PERSEGUITO A NORMA DI LEGGE.
THIS DOCUMENT MAY NOT BE COPIED, REPRODUCED OR PUBLISHED, EITHER IN PART OR IN ITS ENTIRETY, WITHOUT THE WRITTEN PERMISSION OF AUTOSTRADA BRESCIA-VERONA-VICENZA-PADOVA S.P.A., UNAUTHORIZED USE WILL BE PROSECUTE BY LAW.