





ROAD_ASSE_NORD			
VERTICE ASSE_NORD,7			
X	184235.082	R1 X	184330.693
Y	80060.556	Y	79261.177
T1	1003.407	Tin	198.330
T2	1003.407	Tout	99.178
Alfa	39.523441	L1	297.446
Az1	392.421631	A1	890.000
Az2	352.898190	DeltaR1	1.384
		Tau1	3.555395
C X	184192.864	Ru X	183692.304
Y	80041.222	Y	80655.148
R	-2663.000	Tkout	198.330
Alfac	32.412652	Tin	99.178
Tarco	692.850	L2	297.446
Sv	1355.831	A2	890.000
		DeltaR2	1.384
		Tau2	3.555395

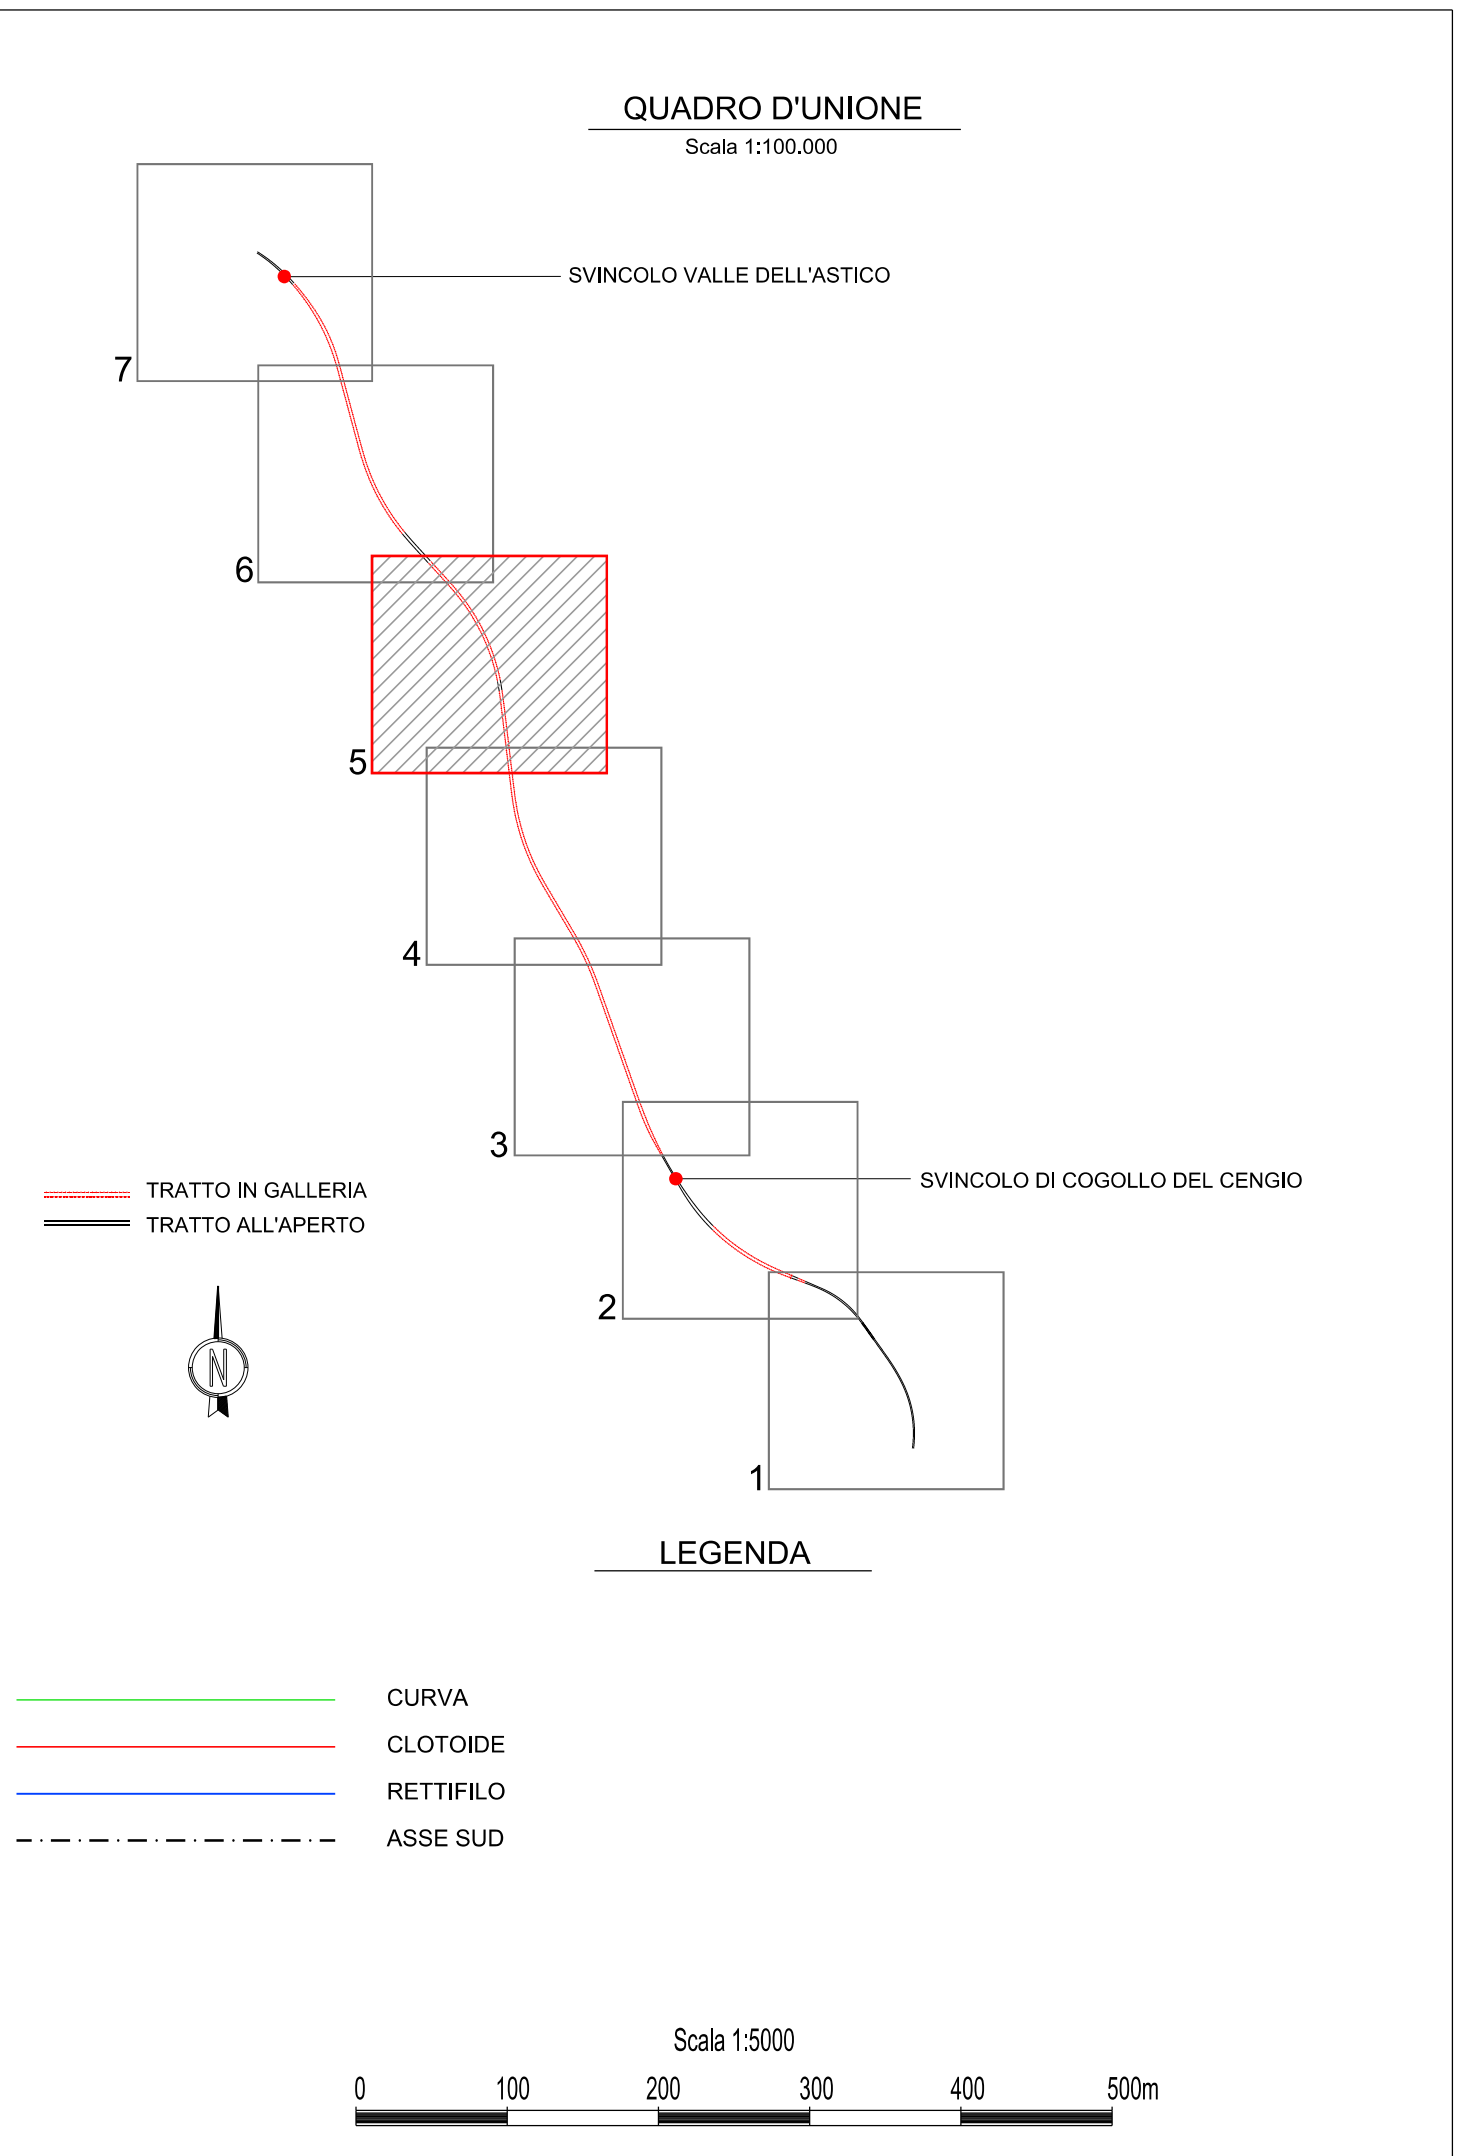

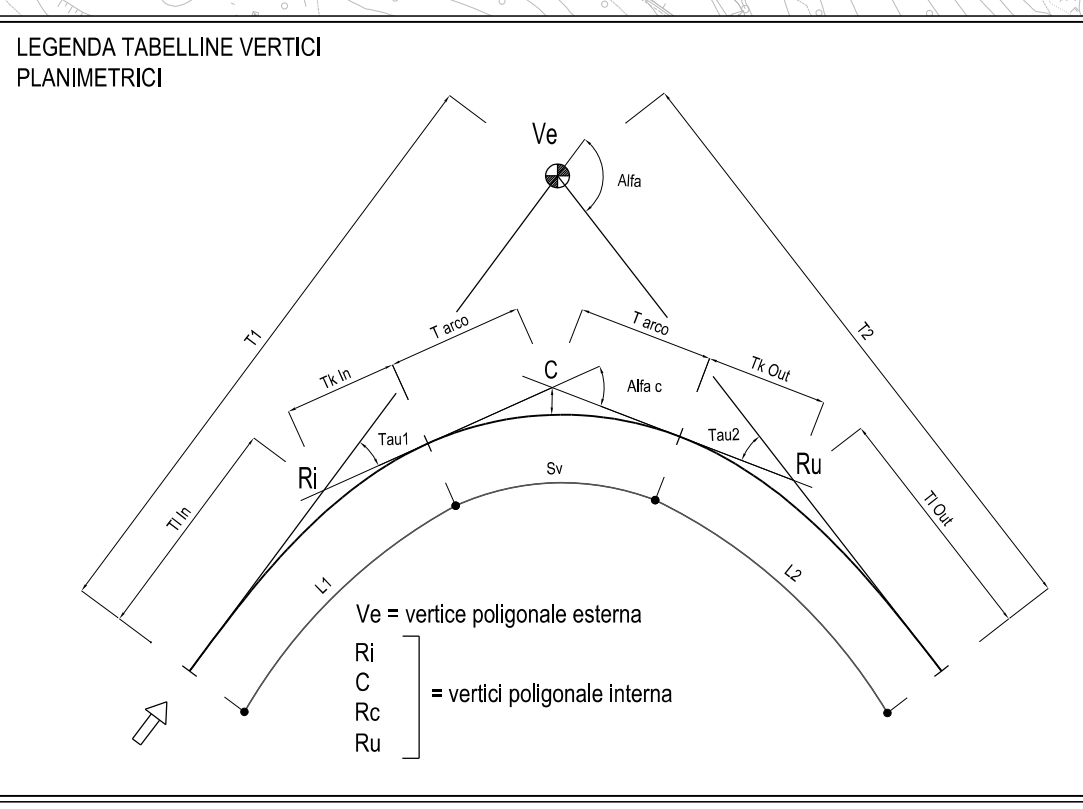

AUTOSTRADA
BRESCIA - VERONA - VICENZA - PADOVA

Autostrada Brescia Verona Vicenza Padova SpA
Via Flavio Gioia 71 37135 Verona
Tel. 0458272222 Fax 0458200051 Casella Postale 460M www.autospd.it
AREA COSTRUZIONI AUTOSTRADALI



RINA
ISO 9001 - ISO 14001
CERTIFICAZIONE SISTEMI
BEST - Certified Integrated Systems

AUTOSTRADA VALDASTICO A31 NORD

1° LOTTO Piovene Rocchette - Valle dell'Astico

PROGETTO DEFINITIVO

COMMITTENTE
AUTOSTRADA BRESCIA VERONA VICENZA PADOVA S.p.A.
Area Costruzioni Autostradali

PRESTATORE DI SERVIZI:
CONSORZIO RAETIA

RAPPRESENTANTE: Dott. Ing. Alberto Scotti

CAPO COMMESSA
PER LA PROGETTAZIONE
Dott. Ing. Gabriella Costantini

PROGETTAZIONE:


CUP G2181 30006 60005
WBS B25A3INJ.1
COMMESSA J16L1

Progressivo
06 01 08 001 02 Rev.

ELABORATO: **PROGETTO STRADALE**
ASSE PRINCIPALE
TRACCIAMENTI
PLANIMETRIA ASSE NORD - TAV.5

SCALA: 1:5000
NOME FILE: J16L1_06_01_08_001_0507_OPD_02.dwg
CUI. PROG. FG. UJ. REV.
J16L1_06_01_08_001_0507_OPD_02

Rev.	Data	Descrizione	Redazione	Controllo	Approvazione
00	03/02/2017	PRIMA EMISSIONE	TECNICAL - D.PARTI	V.REALE	A.RENSO
01	04/02/2017	REVISIONE PER VERIFICA	TECNICAL - D.PARTI	V.REALE	A.RENSO
02	04/02/2017	RECEPIMENTO OSSERVAZIONI	TECNICAL - D.PARTI	V.REALE	A.RENSO

IL PRESENTE DOCUMENTO NON POTRA' ESSERE COPIATO, RIPRODOTTO O ALTAMENTE PUBBLICATO IN TUTTO O IN PARTE, SENZA IL CONSENSO SCRITTO DELLA AUTOSTRADA BRESCIA-VERONA-VICENZA-PADOVA S.P.A., CON UNILEGGO NON AUTORIZZATO SARAN PERSEGUITI A NORMA DI LEGGE. THIS DOCUMENT MAY NOT BE COPIED, REPRODUCED OR PUBLISHED, EITHER IN PART OR IN ITS ENTIRETY, WITHOUT THE WRITTEN PERMISSION OF AUTOSTRADA BRESCIA-VERONA-VICENZA-PADOVA S.P.A., UNAUTHORIZED USE WILL BE PROSECUTED BY LAW.