



ROAD_ASSE_NORD VERTICE ASSE_NORD.8			
X	182572.842	R1 X	183074.649
Y	81881.475	Y	81331.766
T1	995.286	Tlin	250.981
T2	949.864	Tkin	125.521
Alfa	39.810914	L1	376.360
Az1	352.896190	A1	970.000
Az2	392.709104	DeltaR1	2.360
		Tau1	4.791964
C X	182608.211	Ru X	182485.547
Y	81927.088	Y	82640.378
R	2500.000	Tkout	185.957
Alfac	31.468011	Tkout	92.991
Tarco	630.769	L2	278.890
Sv	1235.746	A2	835.000
		DeltaR2	1.296
		Tau2	3.550938

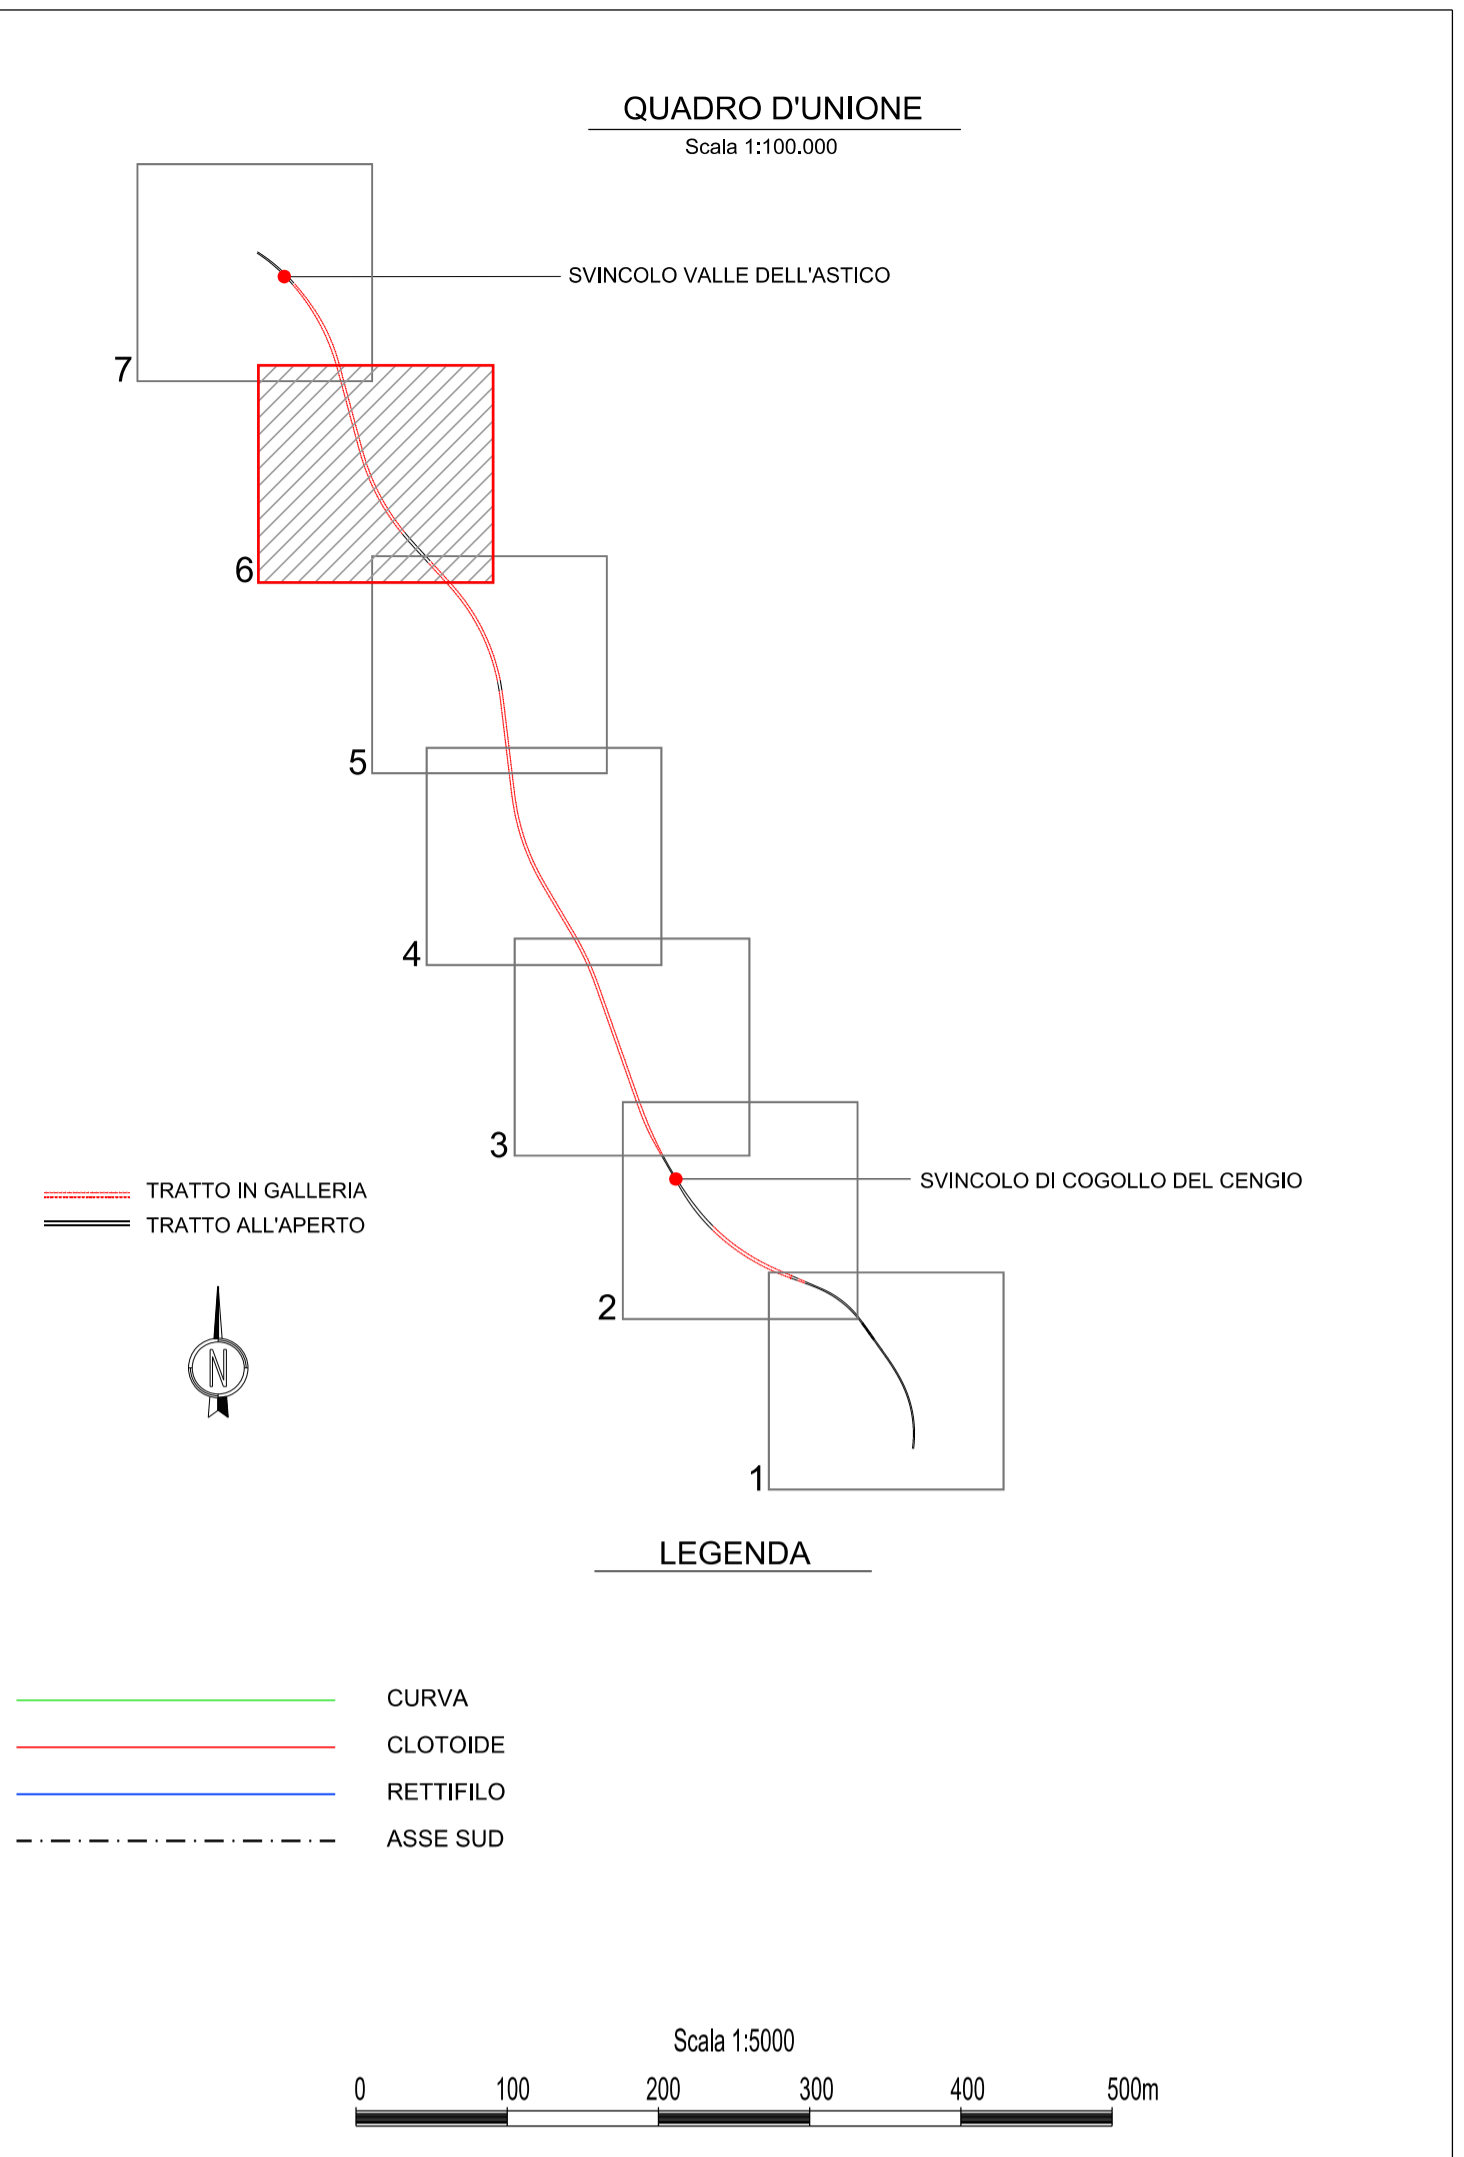

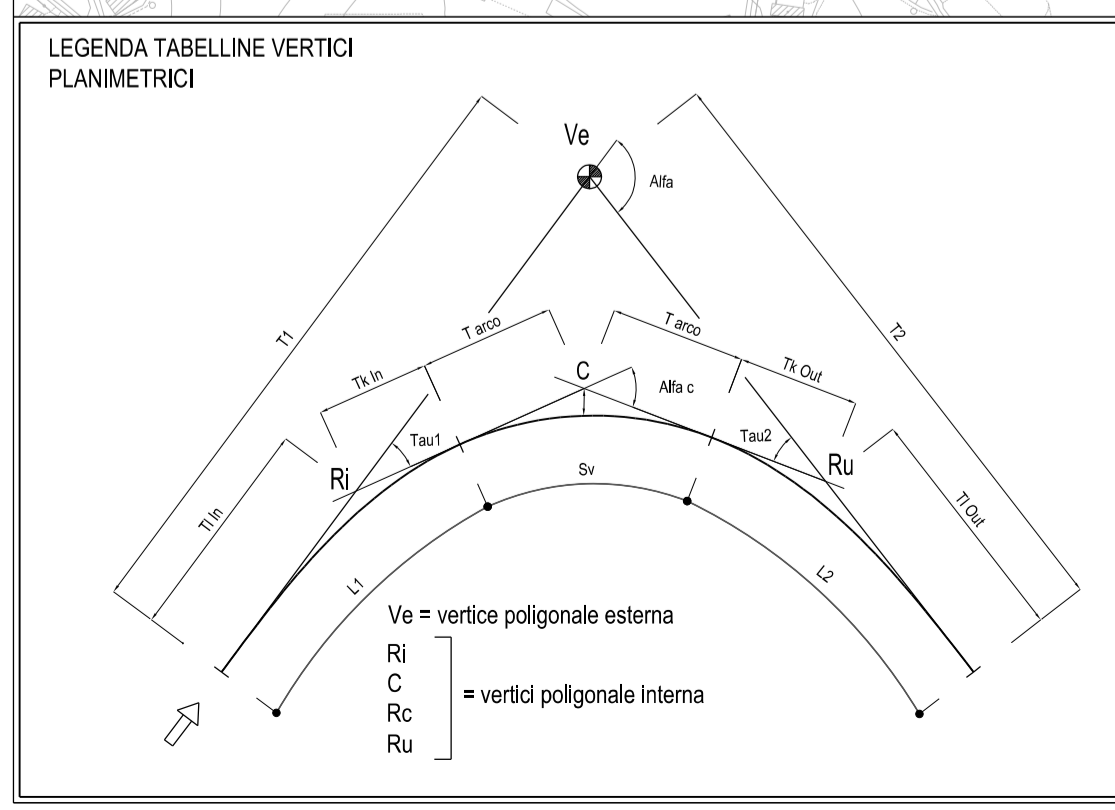

Autostrada Brescia Verona Vicenza Padova SpA  
 Via Flavio Giola 71 37135 Verona  
 Tel. 0458272222 Fax 0458200051 Casella Postale 460M www.autospd.it  
 AREA COSTRUZIONI AUTOSTRADALI



## AUTOSTRADA VALDASTICO A31 NORD

### 1° LOTTO Piovene Rocchette - Valle dell'Astico

### PROGETTO DEFINITIVO

COMMITTENTE: S.p.A. AUTOSTRADA BRESCIA VERONA VICENZA PADOVA  
 Area Costruzioni Autostradali

PRESTATORE DI SERVIZI:  
**CONSORZIO RAETIA**

RAPPRESENTANTE: Dott. Ing. Alberto Scotti

CUP: G2181 30006 60005  
 WBS: R25A3N1.1  
 COMMESSA: J16L1

CAPO COMMESSA PER LA PROGETTAZIONE  
 Dott. Ing. Gabriella Costantini

PROGETTAZIONE:  


ELABORATO: PROGETTO STRADALE  
 ASSE PRINCIPALE  
 TRACCIAMENTI  
 PLANIMETRIA ASSE NORD - TAV.6

Progressivo: **06 01 08 001 02** Rev. **02**

Rev.	Data	Descrizione	Redazione	Controllo	Approvazione	SCALA: 1:5000
00	02/02/21	PRIMA EMISSIONE	TECNICAL - D.PARTI	V.REALE	A.RENSO	NOME FILE: J16L1_06_01_08_001_0607_OPD_02.dwg
01	04/02/21	REVISIONE PER VERIFICA	TECNICAL - D.PARTI	V.REALE	A.RENSO	CUI: PROG. FG. UJ. REV.
02	02/07/21	RECEPIMENTO OSSERVAZIONI	TECNICAL - D.PARTI	V.REALE	A.RENSO	J16L1_06_01_08_001_0607_OPD_02

IL PRESENTE DOCUMENTO NON POTRA' ESSERE COPIATO, RIPRODOTTO O ALTREMENTE PUBLICATIONATO IN TUTTO O IN PARTE, SENZA IL CONSENSO SCRITTO DELLA AUTOSTRADA BRESCIA-VERONA-VICENZA-PADOVA S.P.A., CON UN'ELENCO NON AUTORIZZATO SARAN PERSECUITO A NORMA DI LEGGE. THIS DOCUMENT MAY NOT BE COPIED, REPRODUCED OR PUBLISHED, EITHER IN PART OR IN ITS ENTIRETY, WITHOUT THE WRITTEN PERMISSION OF AUTOSTRADA BRESCIA-VERONA-VICENZA-PADOVA S.P.A., UNAUTHORIZED USE WILL BE PROSECUTED BY LAW.