
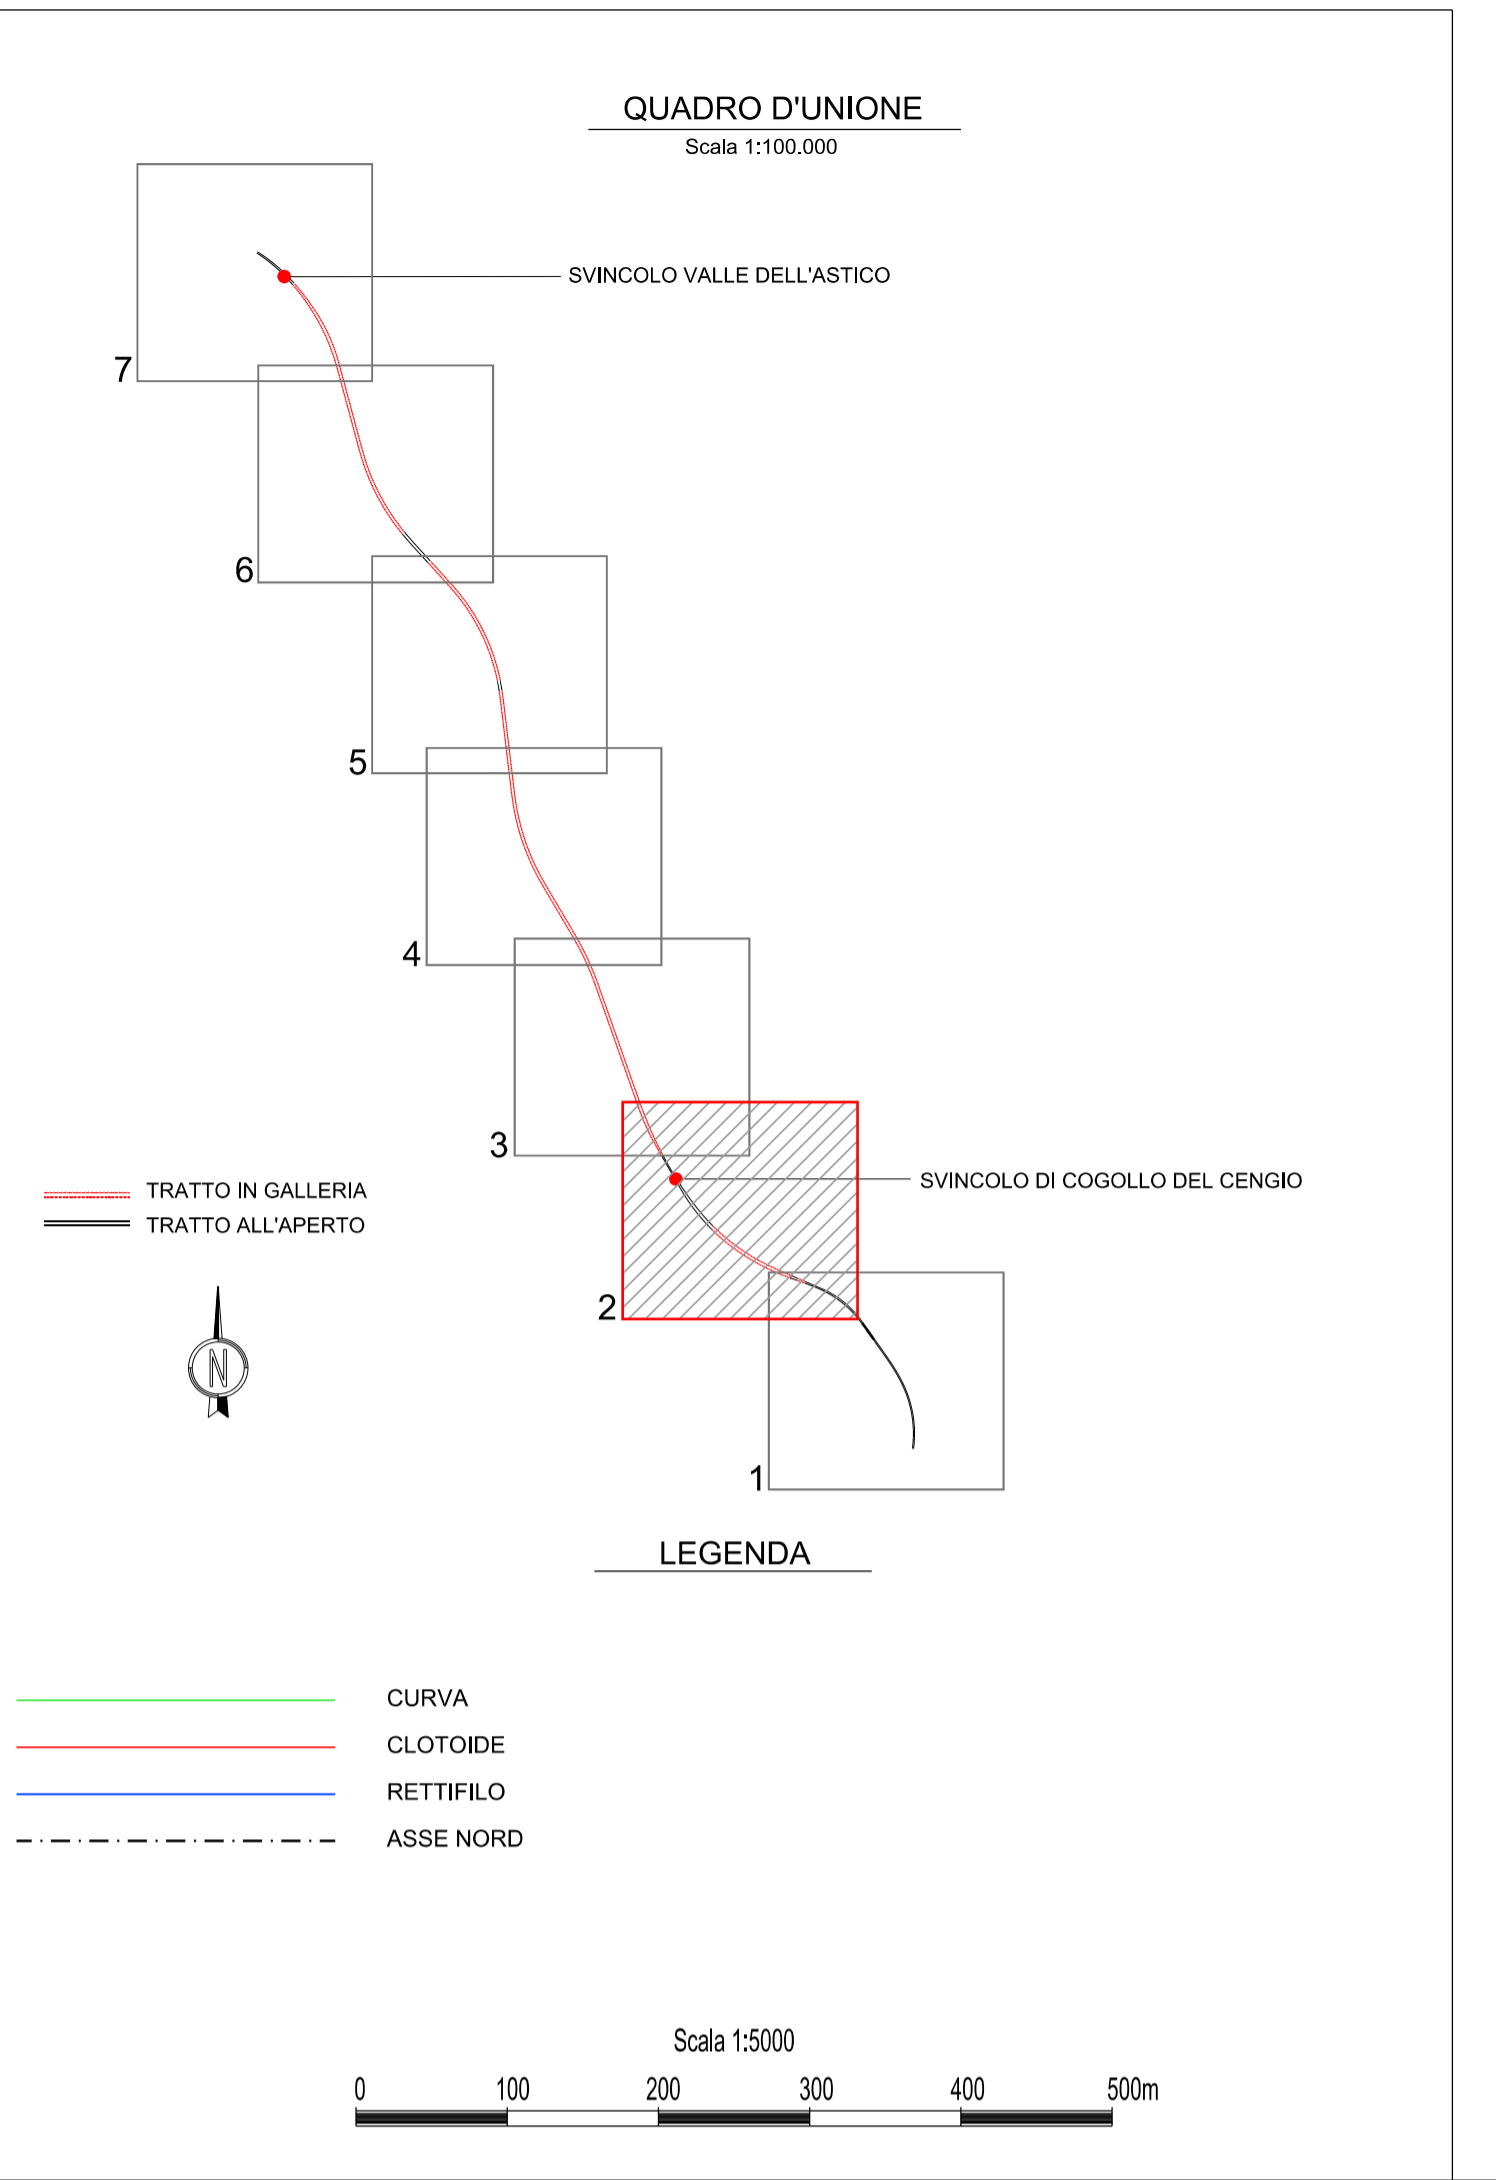


ROAD_ASSE_SUD	
VERTICE ASSE_SUD.4b	
R1 X	0.000
R1 Y	0.000
Tin	0.000
Tkn	0.000
L1	0.000
A1	0.000
DeltaR1	0.000
Tau1	0.000000
C X	186952.735
C Y	72305.495
R	2503.000
Alfac	16.599186
Tarco	328.177
Sv	652.831
Ru X	186723.293
Ru Y	72658.412
Tkout	185.512
Tkout	92.768
L2	278.222
A2	834.500
DeltaR2	1.288
Tau2	3.538190

ROAD_ASSE_SUD	
VERTICE ASSE_SUD.4	
X	187169.663
Y	71880.416
T1	1135.492
T2	1082.465
Alfa	44.750497
Sv	2136.911
Az1	322.08633
Az2	366.839129

ROAD_ASSE_SUD	
VERTICE ASSE_SUD.4a	
R1 X	188047.078
R1 Y	71563.146
Tin	202.477
Tkn	101.252
L1	303.667
A1	911.000
DeltaR1	1.406
Tau1	3.536777
C X	187659.771
C Y	71770.627
R	2733.000
Alfac	19.796384
Tarco	428.395
Sv	849.856
Ru X	187215.723
Ru Y	72068.437
Tkout	26.653
Tkout	25.884
L2	52.535
A2	1250.000
DeltaR2	0.004
Tau2	1.279661

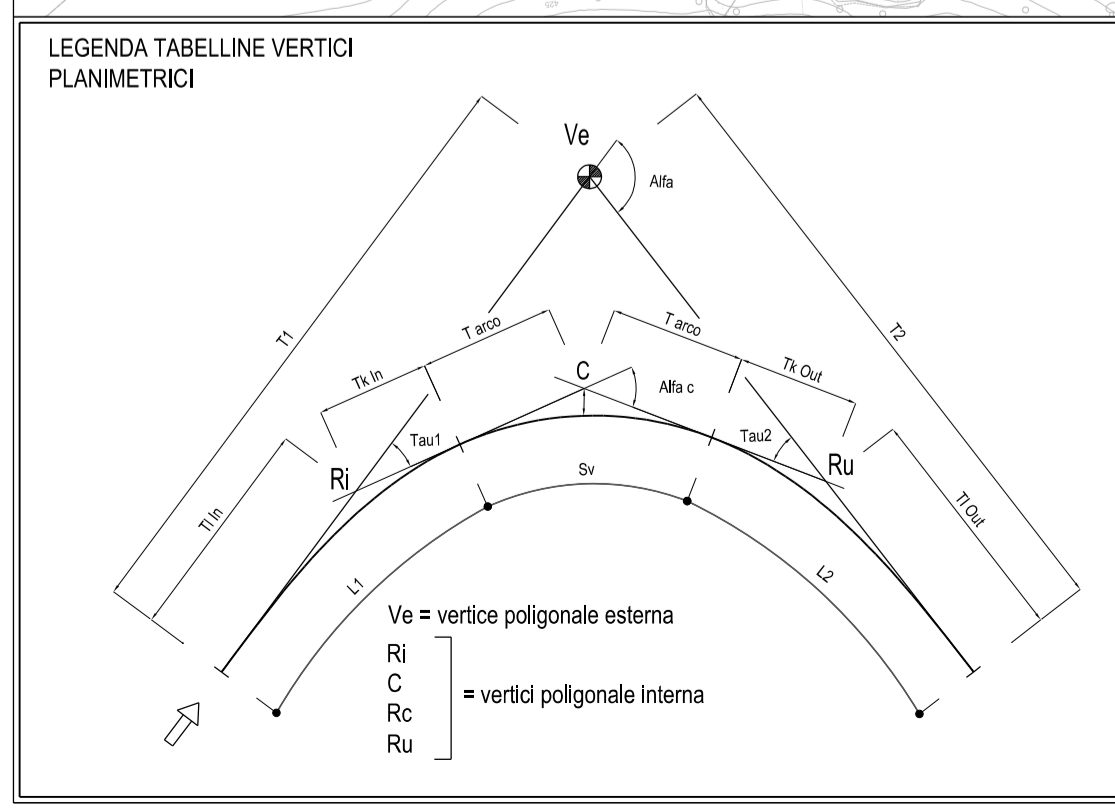

AUTOSTRADA VALDASTICO
A31 NORD
1° LOTTO
Piovene Rocchette - Valle dell'Astico

Autostrada Brescia Verona Vicenza Padova SpA
 Via Flavio Gioia 71 37135 Verona
 tel. 0458272222 Fax 0458200511 Casella Postale 460M www.autospd.it
 AREA COSTRUZIONI AUTOSTRADALI

PROGETTO DEFINITIVO

COMMITTENTE: S.p.A. AUTOSTRADA BRESCIA VERONA VICENZA PADOVA
 Area Costruzioni Autostradali

PRESTATORE DI SERVIZI: **CONSORZIO RAETIA**

RESPONSABILE DELL'ELABORAZIONE TRA LE PRESTAZIONI SPECIFICHE: **Ing. Andrea Renzo**

RAPPRESENTANTE: Dott. Ing. Alberto Scotti

ELABORATO: **PROGETTO STRADALE ASSE PRINCIPALE TRACCIAMENTI PLANIMETRIA ASSE SUD - TAV.2**

Progressivo: **06 01 08 002 02** Rev. 1:5000

Rev.	Data	Descrizione	Redazione	Controllo	Approvazione
00	03/02/2017	PRIMA EMISSIONE	TECNICATI - D.PARTI	V.REALE	A.RENSO
01	04/02/2017	REVISIONE PER VERIFICA	TECNICATI - D.PARTI	V.REALE	A.RENSO
02	04/02/2017	RECEPIMENTO OSSERVAZIONI	TECNICATI - D.PARTI	V.REALE	A.RENSO

Nome file: J16L1_06_01_08_002_0207_OPD_02.dwg
 Foglio: 02 di 02