



ROAD ASSE SUD	
VERTICE ASSE SUD.10b	
R1 X	0.000
R1 Y	0.000
Tlin	0.000
Tkin	0.000
L1	0.000
A1	0.000
DeltaR1	0.000
Tau1	0.000000
C X	181843.473
C Y	84377.383
R	-3020.000
Alfac	18.459715
Tarco	440.940
Sv	875.693
Ru X	181436.230
Ru Y	84752.337
Tkout	225.225
Tkout	112.627
L2	337.781
A2	1010.000
DeltaR2	1.574
Tau2	3.560238

ROAD ASSE SUD	
VERTICE ASSE SUD.10	
X	182277.212
Y	84060.760
T1	1133.424
T2	1314.045
Alfa	49.277168
Sv	2338.393
Az1	393.090488
Az2	343.813320

ROAD ASSE SUD	
VERTICE ASSE SUD.10a	
R1 X	182381.504
R1 Y	83103.621
Tlin	170.620
Tkin	85.321
L1	255.889
A1	767.000
DeltaR1	1.187
Tau1	3.542933
C X	182304.616
C Y	83567.707
R	-2299.000
Alfac	21.131033
Tarco	385.090
Sv	763.097
Ru X	182097.232
Ru Y	83950.853
Tkout	55.367
Tkout	50.581
L2	105.933
A2	1010.000
DeltaR2	0.049
Tau2	2.583249

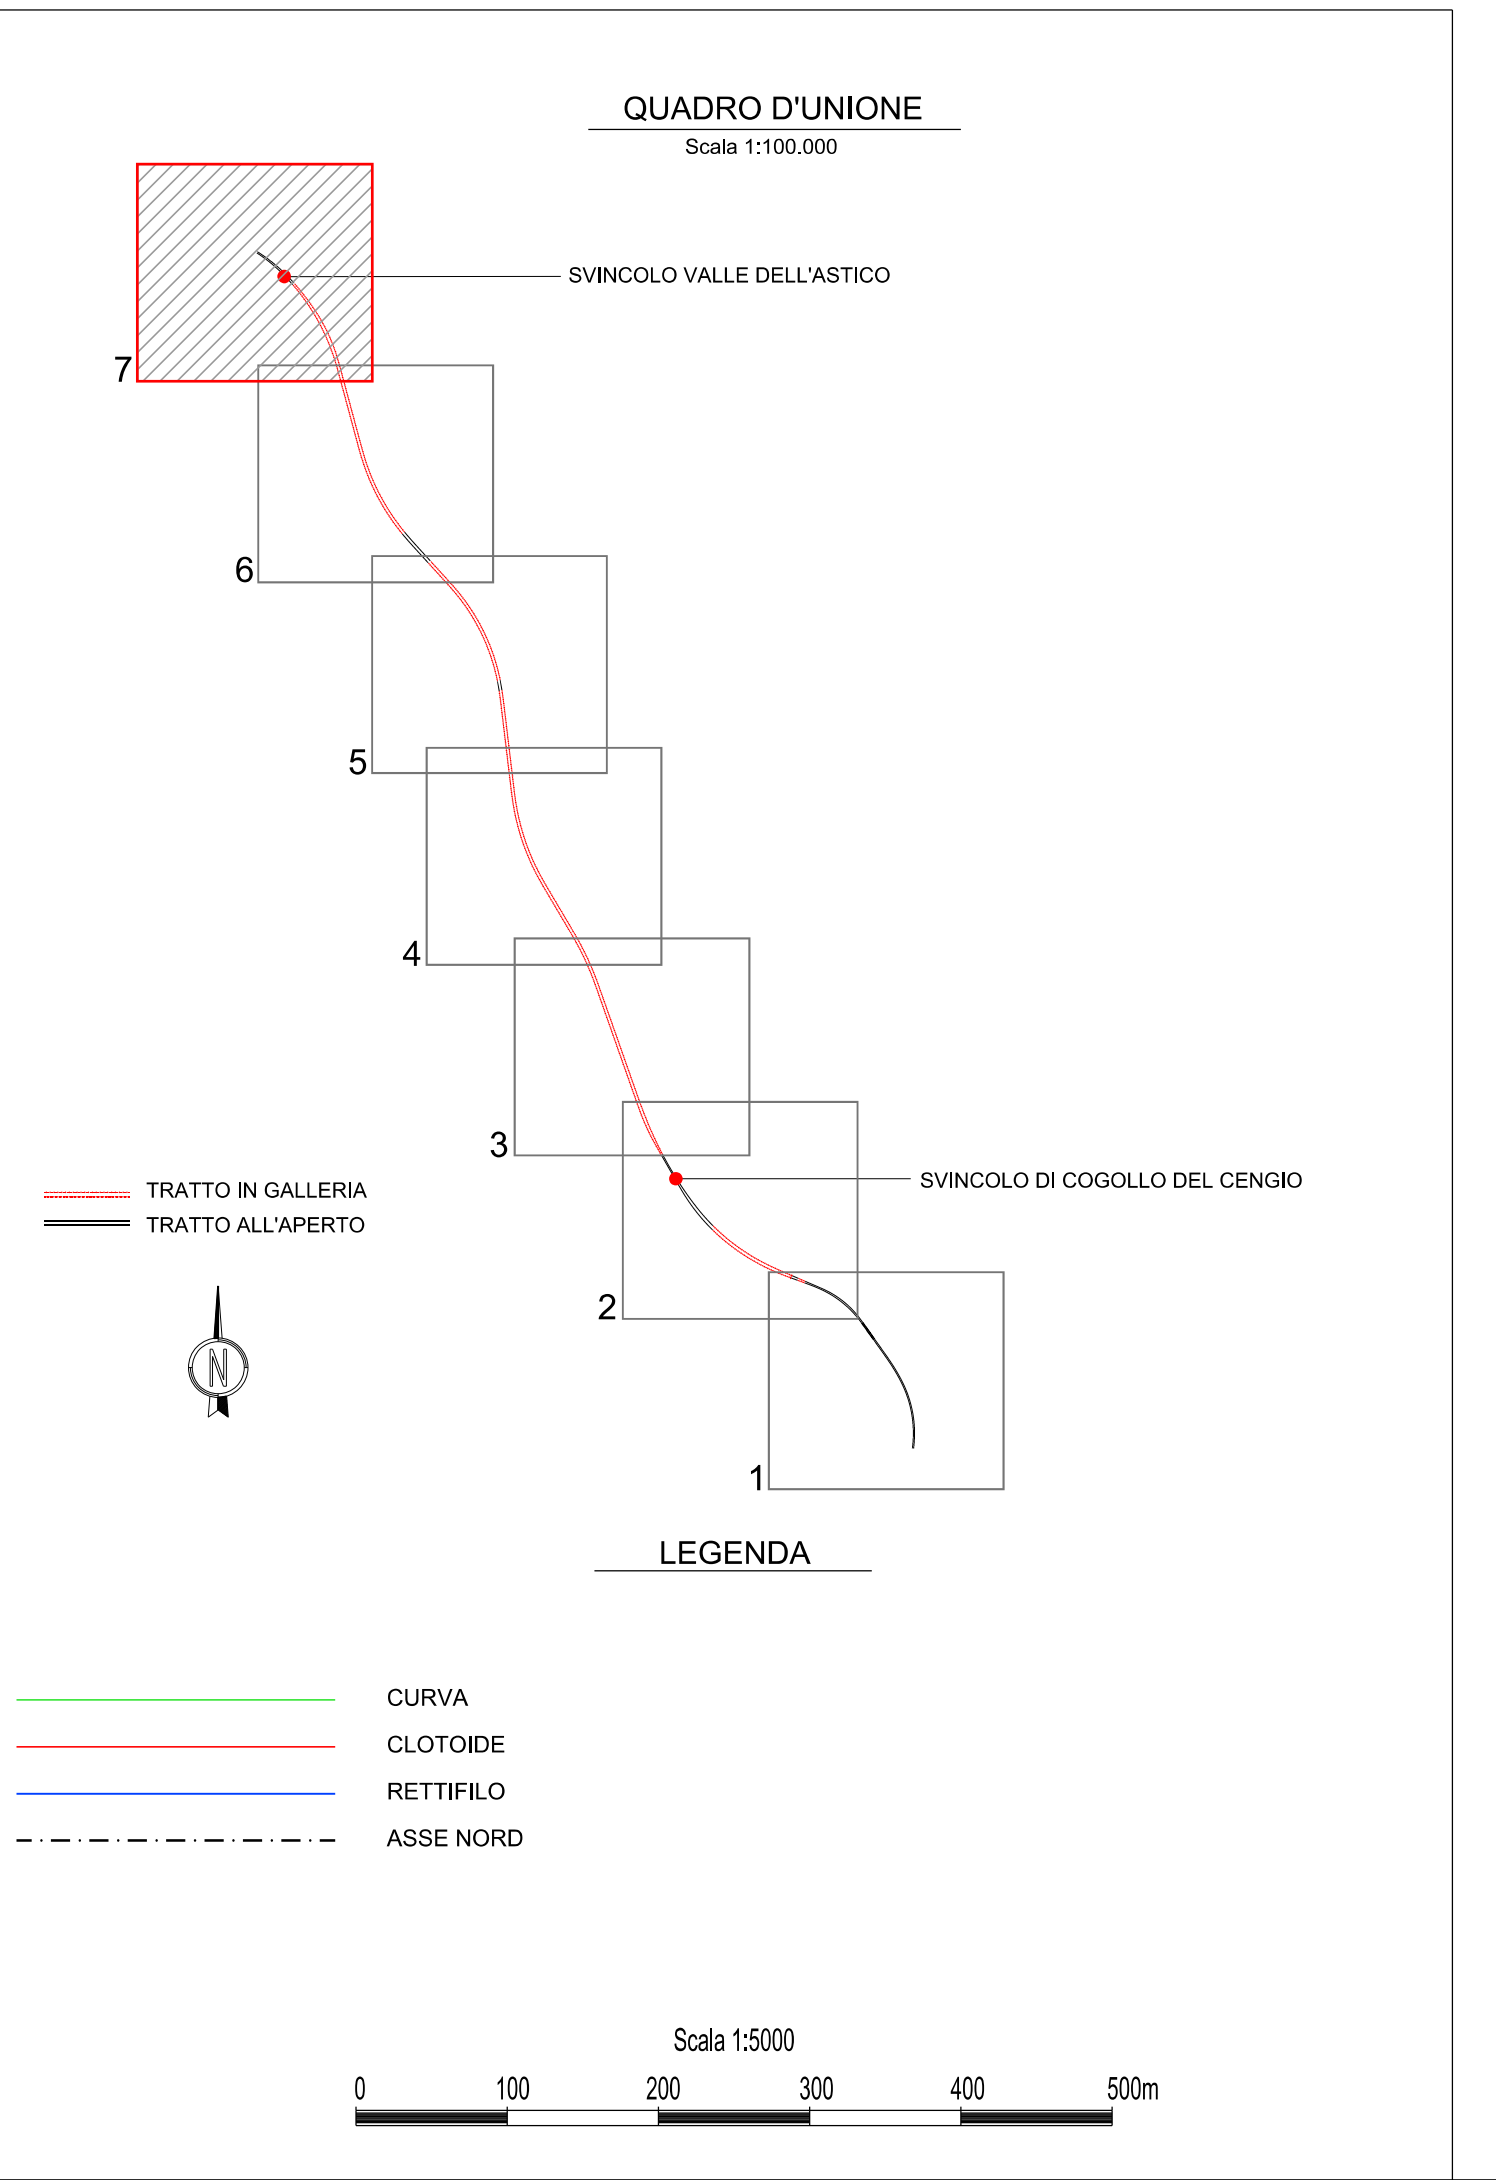

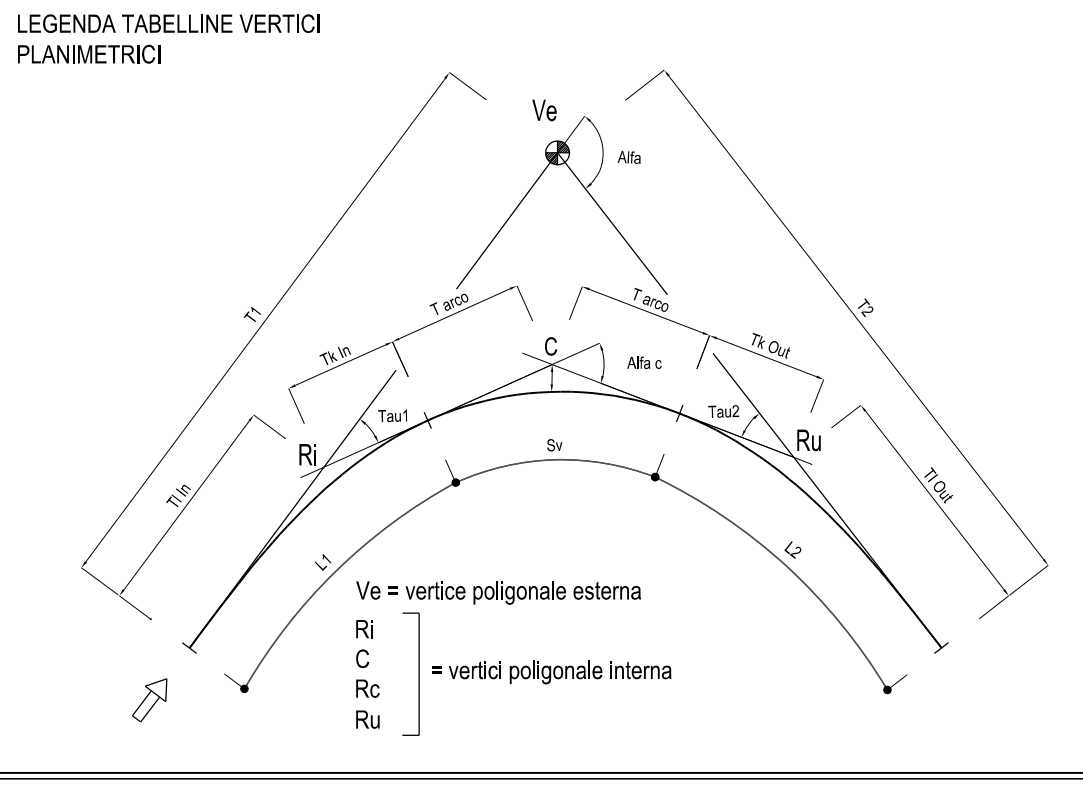

Autostrada Brescia Verona Vicenza Padova S.p.A.
Via Flavio Gioia 71 37135 Verona
Tel. 0458272222 Fax 0458200051 Casella Postale 460M www.autospd.it
AREA COSTRUZIONI AUTOSTRADALI



AUTOSTRADA VALDASTICO A31 NORD

1° LOTTO Piovene Rocchette - Valle dell'Astico

PROGETTO DEFINITIVO

COMMITTENTE
A4 S.p.A. AUTOSTRADA BRESCIA VERONA VICENZA PADOVA
Area Costruzioni Autostradali

PRESTATORE DI SERVIZI:
CONSORZIO RAETIA

RAPPRESENTANTE: Dott. Ing. Alberto Scotti

CAPO COMMESSA
PER LA PROGETTAZIONE
Dott. Ing. Gabriello Costantini

PROGETTAZIONE:
ING. ANDREA RENSO

RESPONSABILE DELLA PROVAZIONE
TRA LE PROVAZIONI SPECIFICHE:
Technic S.p.A. - Dott. Ing. Andrea Renso

ELABORATO: **PROGETTO STRADALE
ASSE PRINCIPALE
TRACCIAMENTI
PLANIMETRIA ASSE SUD - TAV.7**

Progressivo
06 01 08 002 02

Rev.
02

Rev.	Data	Descrizione	Redazione	Controllo	Approvazione	SCALA: 1:5000
00	02/02/21	PRIMA EMISSIONE	TECNICAL - D.PARTI	V.REALE	ARENDO	NOME FILE: J16L1_06_01_08_002_0707_OPD_02.dwg
01	06/02/21	REVISIONE PER VERIFICA	TECNICAL - D.PARTI	V.REALE	ARENDO	CUI PROG. FG. U.I. REV.
02	02/02/21	RECEPIMENTO OSSERVAZIONI	TECNICAL - D.PARTI	V.REALE	ARENDO	J16L1_06_01_08_002_0707_OPD_02

IL PRESENTE DOCUMENTO NON POTRA' ESSERE COPIATO, RIPRODOTTO O ALTREMENTE PUBLICATO IN TUTTO O IN PARTE, SENZA IL CONSENSO SCRITTO DELLA AUTOSTRADA BRESCIA-VERONA-VICENZA-PADOVA S.P.A. CON IL PRESENTE NON AUTORIZZATO SARAN PERMESSI E A NORMA DI LEGGE. THIS DOCUMENT MAY NOT BE COPIED, REPRODUCED OR PUBLISHED, EITHER IN PART OR IN ITS ENTIRETY, WITHOUT THE WRITTEN PERMISSION OF AUTOSTRADA BRESCIA-VERONA-VICENZA-PADOVA S.P.A. UNAUTHORIZED USE WILL BE PROSECUTED BY LAW.