

ROAD_a1	
VERTICE a1.5	
X	186588.606
Y	73014.714
Azlin	364.179928

ROAD_a1		VERTICE a1.3	
X	186818.074	R1 X	186817.811
Y	72703.519	Y	72673.263
T1	51.191	Tin	20.934
T2	52.642	Tkin	10.478
Alfa	43.125158	L1	31.360
Az1	0.552041	A1	56.000
Az2	357.426883	DeltaR1	0.409
		Tau1	9.982198
C X	186813.682	Ru X	186799.847
Y	72700.358	Y	72726.585
R	-100.000	Tkout	23.244
Alfac	22.062593	Tkout	11.637
Tarco	17.503	L2	34.810
Sv	34.656	A2	59.000
		DeltaR2	0.504
		Tau2	11.080367





ROAD_a1		VERTICE a1.4	
X	186653.589	R1 X	186689.803
Y	72911.674	Y	72865.845
T1	68.976	Tin	10.565
T2	68.976	Tkin	5.283
Alfa	6.753045	L1	15.848
Az1	357.426883	A1	135.000
Az2	364.179928	DeltaR1	0.009
		Tau1	0.438654
C X	186653.918	Ru X	186622.431
Y	72911.907	Y	72961.080
R	1150.000	Tkout	10.565
Alfac	5.875737	Tkout	5.283
Tarco	53.108	L2	15.848
Sv	106.140	A2	135.000
		DeltaR2	0.009
		Tau2	0.438654

ROAD_a1	
VERTICE a1.2	
X	186816.924
Y	72570.951
T1	90.484
T2	81.382
Alfa	42.107539
Sv	167.043
Az1	358.444501
Az2	0.552041

ROAD_a1	
VERTICE a1.2a	
R1 X	0.000
Y	0.000
Tin	0.000
Tkin	0.000
L1	0.000
A1	0.000
DeltaR1	0.000
Tau1	0.000000
C X	186869.260
Y	72502.498
R	3399.000
Alfac	0.161659
Tarco	4.316
Sv	8.631
Ru X	186849.453
Y	72528.542
Tkout	28.404
Tkout	15.311
L2	43.665
A2	91.100
DeltaR2	0.418
Tau2	8.130593

ROAD_a1	
VERTICE a1.2b	
R1 X	0.000
Y	0.000
Tin	0.000
Tkin	0.000
L1	0.000
A1	0.000
DeltaR1	0.000
Tau1	0.000000
C X	186822.438
Y	72575.452
R	180.000
Alfac	27.047272
Tarco	36.823
Sv	76.474
Ru X	186817.408
Y	72626.801
Tkout	25.530
Tkout	12.771
L2	38.272
A2	83.000
DeltaR2	0.339
Tau2	6.768015

ROAD_a1	
VERTICE a1.1	
X	186871.882
Y	72499.070
Azlin	358.444501

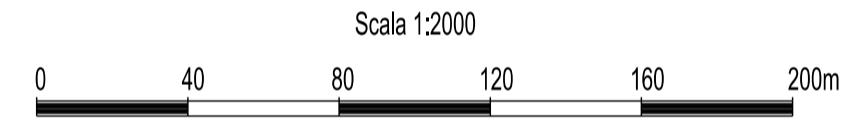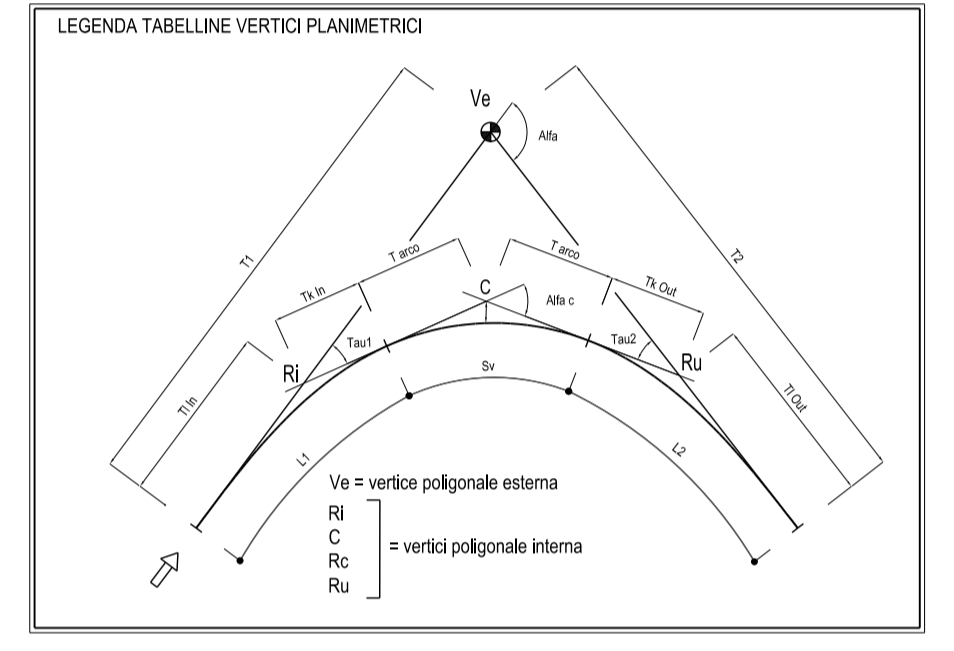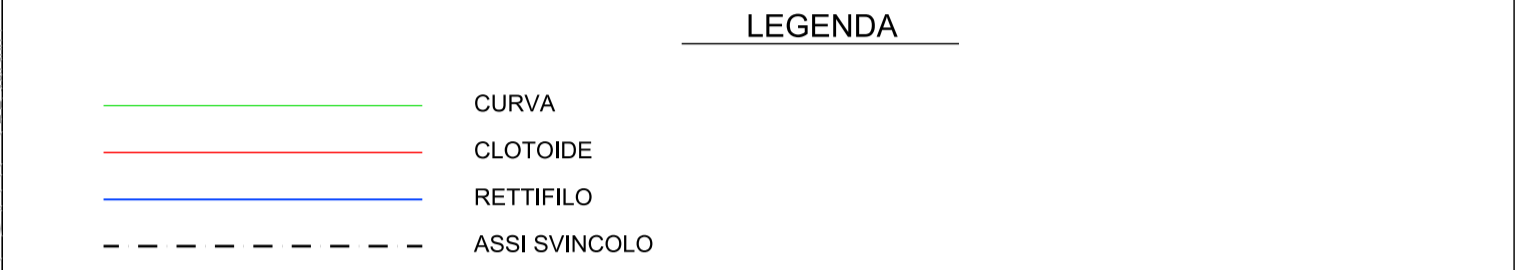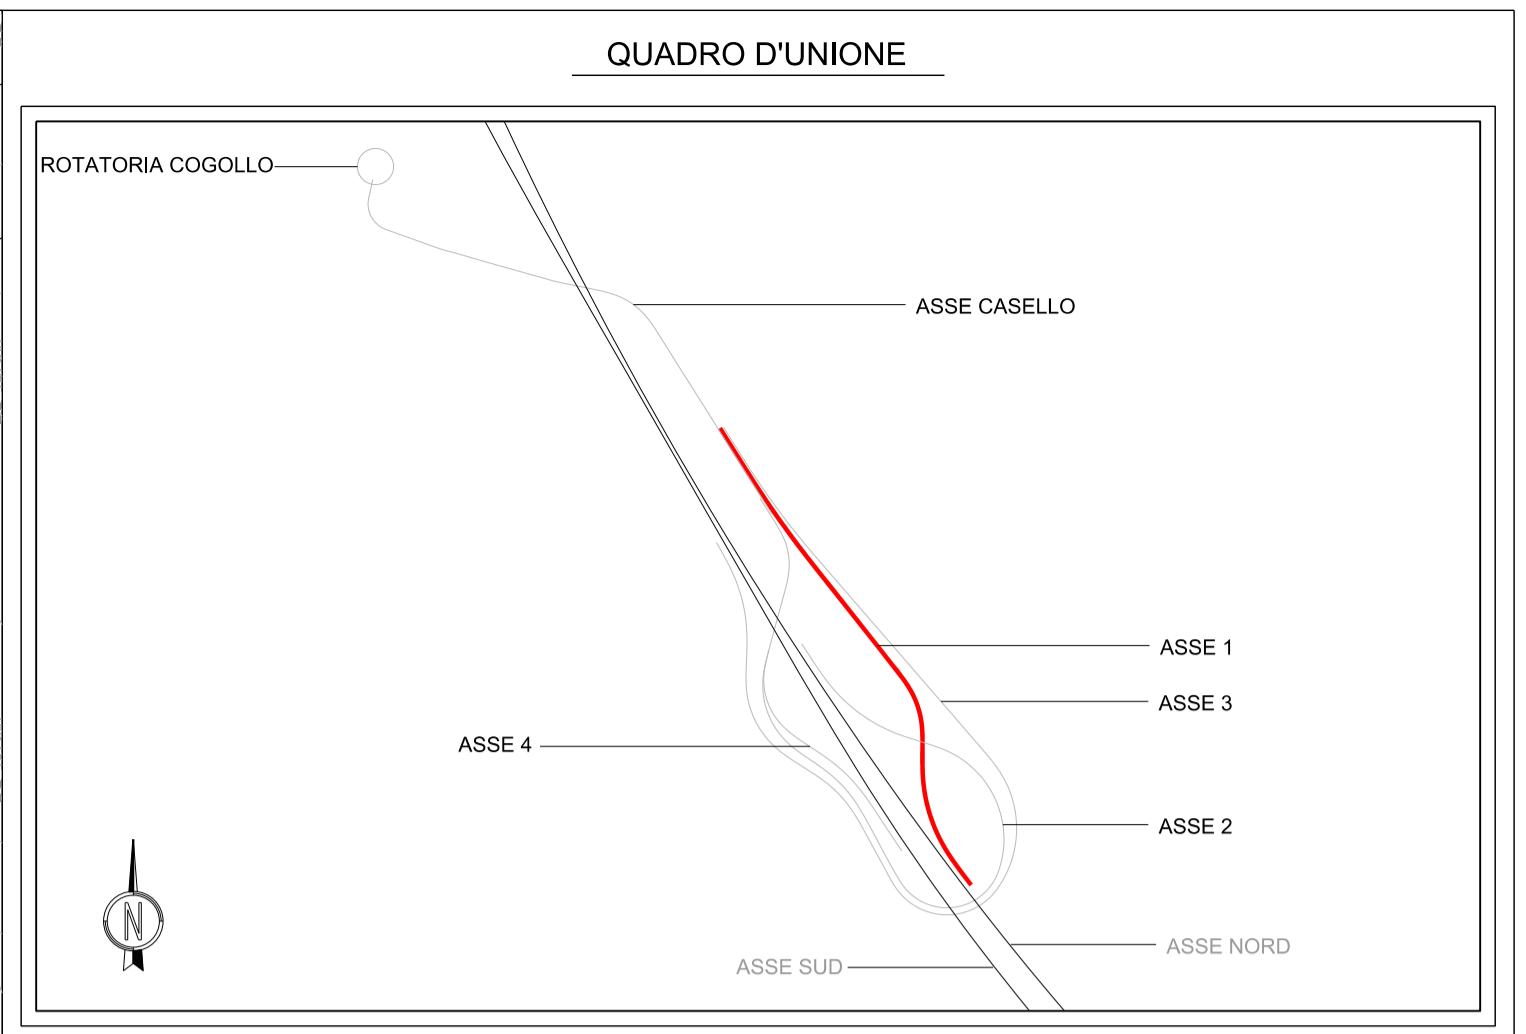


AUTOSTRADA BRESCIA-VERONA-VICENZA-PADOVA S.p.A.
 Via Flavio Gioia 71 37135 Verona
 tel. 0458272222 Fax 0458200511 Casella Postale 460M www.autospd.it
 AREA COSTRUZIONI AUTOSTRADALI

AUTOSTRADA VALDASTICO
A31 NORD
1° LOTTO
Piovene Rocchette - Valle dell'Astico

PROGETTO DEFINITIVO

COMMITTENTE: **S.p.A. AUTOSTRADA BRESCIA-VERONA-VICENZA-PADOVA**
 Area Costruzioni Autostradali

PRESTATORE DI SERVIZI: **CONSORZIO RAETIA**

RESPONSABILE DELL'OPERAZIONE: **Ing. Andrea Renzo**

RAPPRESENTANTE: **Dott. Ing. Alberto Scotti**

Rev.	Data	Descrizione	Redazione	Controllo	Approvazione	SCALA:	Progressivo	Rev.
00	03/02/2017	PRIMA EMISSIONE	TECNITALE - D.PARIT	V.REALE	A.RENSO	1:2000	06 02 01 003 02	
01	04/02/2017	REVISIONE PER VERIFICA	TECNITALE - G.CARLI	V.REALE	A.RENSO			
02	02/02/2017	RECEPIMENTO OSSERVAZIONI	TECNITALE - G.CARLI	V.REALE	A.RENSO			

NOME FILE: J16L1_06_02_01_003_0105_OPD_02.dwg
 CUP: G2181 30006 60005
 WBS: 025A3IN1.1
 COMMESSA: J16L1

IL PRESENTE DOCUMENTO NON POTRÀ ESSERE COPIATO, RIPRODOTTO O ALTREMENTE PUBLICATO, IN TUTTO O IN PARTE, SENZA IL CONSENSO SCRITTO DELLA AUTOSTRADA BRESCIA-VERONA-VICENZA-PADOVA S.P.A. COMPLETAMENTE NON AUTORIZZATO SENZA PERMESSO A NOMIA DI LEGGE. THIS DOCUMENT MAY NOT BE COPIED, REPRODUCED OR PUBLISHED, EITHER IN PART OR IN ITS ENTIRETY, WITHOUT THE WRITTEN PERMISSION OF AUTOSTRADA BRESCIA-VERONA-VICENZA-PADOVA S.P.A. UNAUTHORIZED USE WILL BE PROSECUTED BY LAW.