

ROAD_a4 VERTICE a4.1	
X	186633.220
Y	72936.473
Azin	164.179928

ROAD_a4 VERTICE a4.3			
X	186625.258	R1 X	186638.402
Y	72897.176	Y	72745.725
T1	69.973	Tlin	19.675
T2	75.446	Tkin	9.854
Alfa	79.902753	L1	29.453
Az1	216.832487	A1	47.000
Az2	136.929735	DeltaR1	0.481
		Tau1	12.500383
C X	186635.636	Ru X	186664.951
Y	72705.136	Y	72671.165
R	-75.000	Tkout	27.990
Alfac	49.656240	Tkout	14.042
Tarco	30.829	L2	41.813
Sv	58.500	A2	56.000
		DeltaR2	0.969
		Tau2	17.746130


ROAD_a4 VERTICE a4.5			
X	186781.940	R1 X	0.000
Y	72554.522	Y	0.000
T1	21.889	Tlin	0.000
T2	21.889	Tkin	0.000
Alfa	1.110099	L1	0.000
Az1	163.189101	A1	0.000
Az2	162.079002	DeltaR1	0.000
		Tau1	0.000000
C X	186781.940	Ru X	0.000
Y	72554.522	Y	0.000
R	-2510.500	Tkout	0.000
Alfac	1.110099	Tkout	0.000
Tarco	21.889	L2	0.000
Sv	43.777	A2	0.000
		DeltaR2	0.000
		Tau2	0.000000

ROAD_a4 VERTICE a4.6	
X	186794.221
Y	72536.403
Azin	162.079002

ROAD_a4 VERTICE a4.2			
X	186672.978	R1 X	186657.958
Y	72873.432	Y	72897.248
T1	47.832	Tlin	19.675
T2	47.832	Tkin	9.854
Alfa	52.652560	L1	29.453
Az1	164.179928	A1	47.000
Az2	216.832487	DeltaR1	0.481
		Tau1	12.500383
C X	186667.415	Ru X	186665.620
Y	72872.596	Y	72845.254
R	75.000	Tkout	19.675
Alfac	27.651794	Tkout	9.854
Tarco	16.549	L2	29.453
Sv	32.577	A2	47.000
		DeltaR2	0.481
		Tau2	12.500383



ROAD_a4 VERTICE a4.4			
X	186736.350	R1 X	186709.715
Y	72624.377	Y	72641.931
T1	57.374	Tlin	25.530
T2	61.527	Tkin	12.771
Alfa	26.259366	L1	38.272
Az1	136.929735	A1	83.000
Az2	163.189101	DeltaR1	0.339
		Tau1	6.768015
C X	186731.546	Ru X	186752.264
Y	72623.945	Y	72599.993
R	180.2600	Tkout	32.410
Alfac	10.902634	Tkout	16.217
Tarco	15.451	L2	48.568
Sv	30.826	A2	93.500
		DeltaR2	0.546
		Tau2	8.588718

QUADRO D'UNIONE

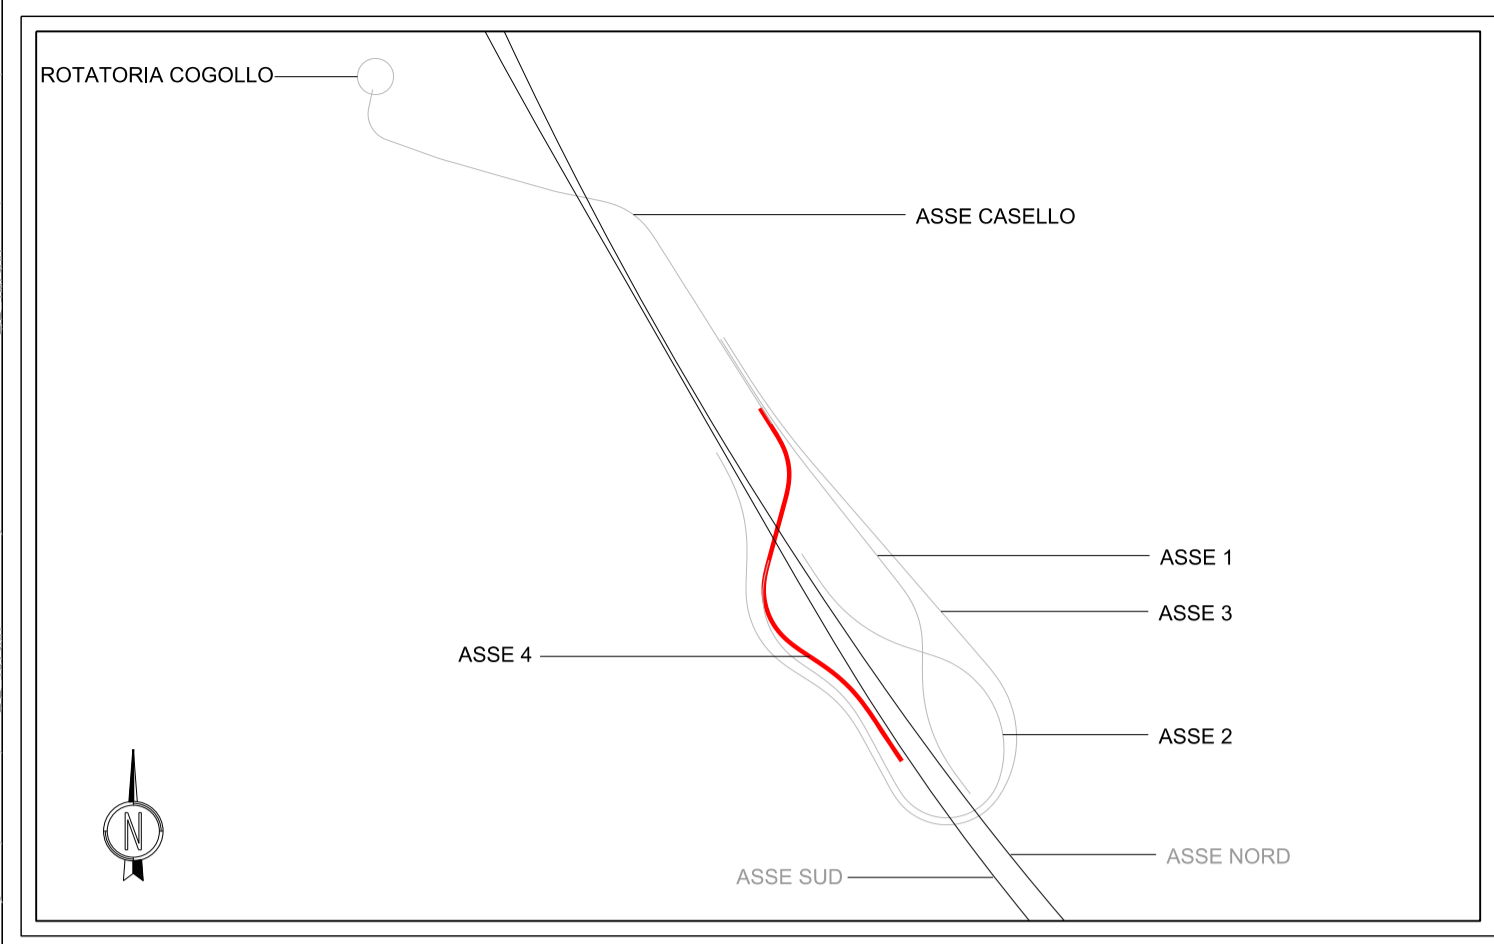

LEGENDA

- CURVA
- CLOTOIDE
- RETTIFILLO
- - - - - ASSI SVINCOLO

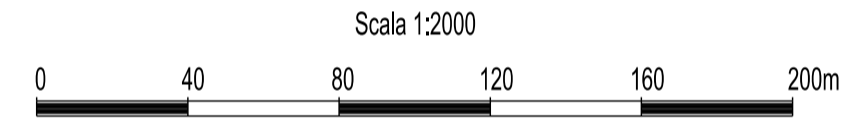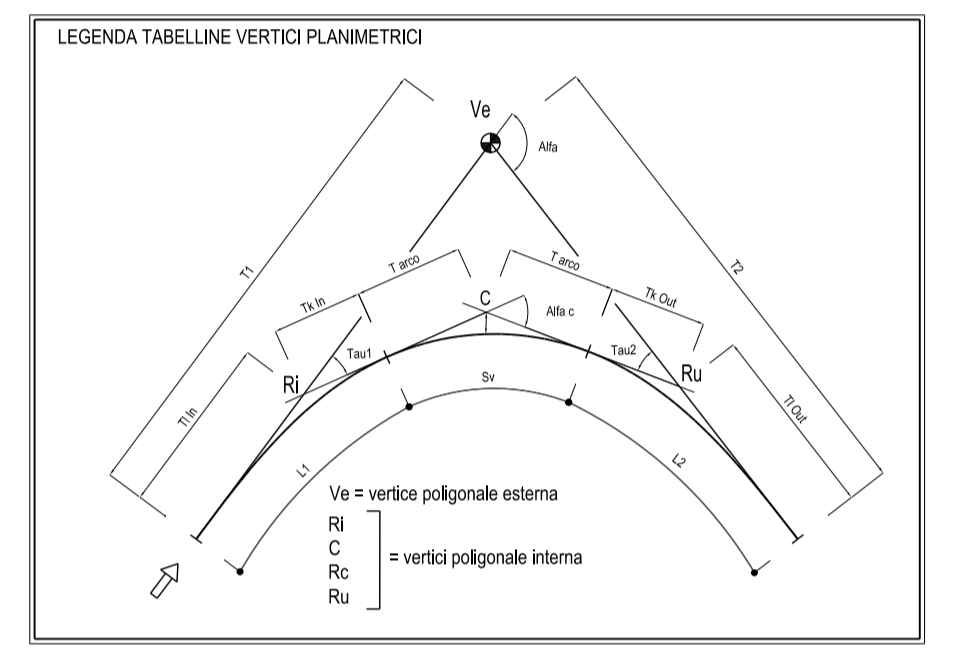



**Autostrada Brescia Verona Vicenza Padova S.p.A.**  
Via Flavio Gioia 71 37135 Verona  
tel. 0458272222 Fax 0458200051 Casella Postale 460M www.autospd.it



## AUTOSTRADA VALDASTICO A31 NORD

### 1° LOTTO Piovene Rocchette - Valle dell'Astico

CUP G2181 30006 60005  
WBS 025A3IN1.1  
COMMESSA J16L1

**PROGETTO DEFINITIVO**

COMMITTENTE: **AUTOSTRADA BRESCIA VERONA VICENZA PADOVA S.p.A.** CAPO COMMESSA PER LA PROGETTAZIONE: Dott. Ing. Gabriello Costantini

PRESTATORE DI SERVIZI: **CONSORZIO RAETIA** RAPPRESENTANTE: Dott. Ing. Alberto Scotti

RESPONSABILE DELL'ELABORAZIONE TRA LE ATTIVITÀ SPECIFICHE: **Ing. Andrea Renso**

PROGETTAZIONE: **Ing. Andrea Renso**

ELABORATO: **PROGETTO STRADALE SVINCOLI SVINCOLO DI COGOLLO PLANIMETRIA TRACCIAMENTI - ASSE 4**

Progressivo: **06 02 01 003 02** Rev. **02**

Rev.	Data	Descrizione	Redazione	Controllo	Approvazione	Scala:
00	04/02/2017	PRIMA EMISSIONE	TECNICAL - D.PARIT	V.REALE	A.RENSO	1:2000
01	04/02/2017	REVISIONE PER VERIFICA	TECNICAL - G.CARLI	V.REALE	A.RENSO	
02	02/02/2017	RECEPIMENTO OSSERVAZIONI	TECNICAL - G.CARLI	V.REALE	A.RENSO	

NOME FILE: J16L1\_06\_02\_01\_003\_0405\_OPD\_02.dwg  
CUI: PROG. FG. UJ. REV. J16L1\_06\_02\_01\_003\_0405\_OPD\_02

IL PRESENTE DOCUMENTO NON POTRÀ ESSERE COPIATO, RIPRODOTTO O ALTAMENTE PUBBLICATO, IN TUTTO O IN PARTE, SENZA IL CONSENSO SCRITTO DELLA AUTOSTRADA BRESCIA VERONA VICENZA PADOVA S.p.A. CONIUTIZIO NON AUTORIZZATO SARÀ PERSECUTATO A NORMA DI LEGGE. THIS DOCUMENT MAY NOT BE COPIED, REPRODUCED OR PUBLISHED, EITHER IN PART OR IN ITS ENTIRETY, WITHOUT THE WRITTEN PERMISSION OF AUTOSTRADA BRESCIA VERONA VICENZA PADOVA S.p.A. UNAUTHORIZED USE WILL BE PROSECUTED BY LAW.