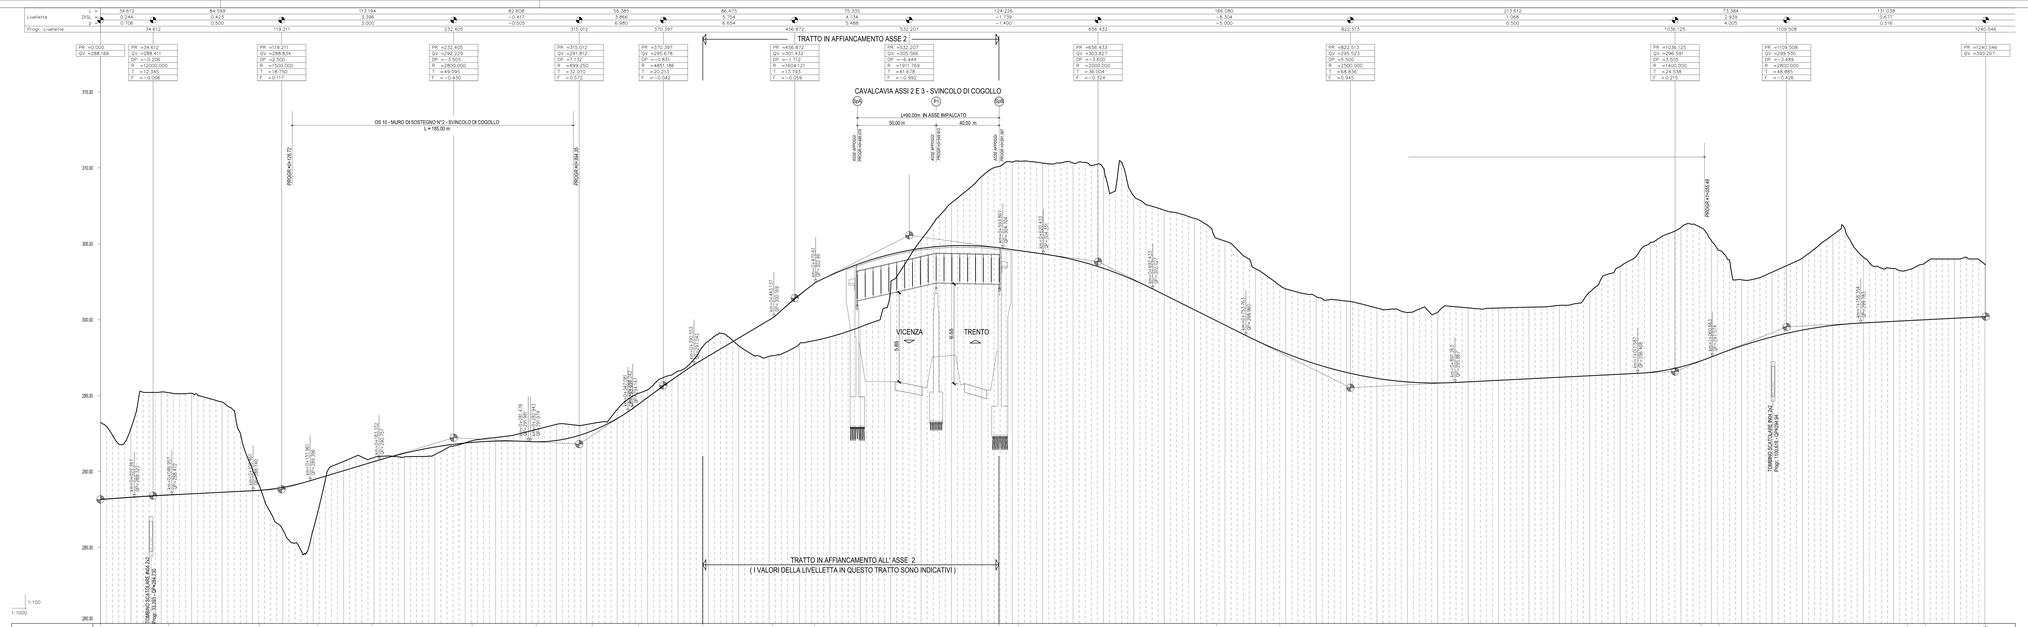

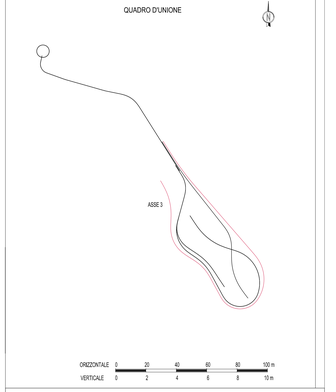

Autostrada Brescia Verona Vicenza Padova SpA
Sede Legale: Via Cà Rispetta, 1 - 35010 Vigonza (PD)
tel. 049/8095500 - fax 049/8095411 - Cavalli Verdes srl@pec.autostrade.it
AREA COSTRUZIONI AUTOSTRADALI

AUTOSTRADA VALDASTICO A31 NORD

1° LOTTO

Piovene Rocchette - Valle dell'Astico

PROGETTO DEFINITIVO

CUP: C25B1 3000K 13000?
RIBS: E7LA7NL1
COMMESSA: 2NL1

COMMITTENTE: S.p.A. AUTOSTRADA BRESCIA VERONA VICENZA PADOVA
Ing. Gianvito Graziadei

CAPO COMMESSA PER LA PROGETTAZIONE
Dott. Ing. Gianvito Graziadei

PRESTATORE DI SERVIZI: CONSORZIO RAETIA
RAPPRESENTANTE: Dott. Ing. Alberto Scotti

RESPONSABILE INTEGRAZIONE TRA LE PRESTAZIONI SPECIALISTICHE: Tecnoprogetti - Gruppo Pizzarotti

PROGETTAZIONE:

ELABORATO: PROGETTO STRADALE
SVINCOLI
SVINCOLO DI COGOLLO DEL CENGIO
PROFILI LONGITUDINALI - TAV.3

Progressivo: 06 02 01 004 02
Rev.:

Rev.	Data	Descrizione	Redazione	Controllo	Approvazione
00	MAG.07	PRIMA EMISSIONE	TECHNITAL - F.CHIARCHIAI	V.REALE	A.ARENZI
01	GIUG.07	RI-EMISSIONE PER ENTRATA	TECHNITAL - F.CHIARCHIAI	V.REALE	A.ARENZI
02	GIUG.07	RECEPIMENTO OSSERVAZIONI	TECHNITAL - F.CHIARCHIAI	V.REALE	A.ARENZI

SCALA: 1:1000/1:100
NOME FILE: J16L1_06_02_01_004_0306_0PD_02.dwg
CODICE ELAB.: TR 00 00 R22
J16L1_06_02_01_004_0306_0PD_02

IL PRESENTE DOCUMENTO NON POTRA' ESSERE COPIATO, RIPRODOTTO O ALTRIMENTI PUBBLICATO IN TUTTO O IN PARTE, SENZA IL CONSENSO SCRITTO DELLA SOC. AUTOSTRADA BRESCIA VERONA VICENZA PADOVA S.p.A.. L'USO CONSENTITO NON DA' DIRITTO A FARNE PUBBLICAZIONE.
THIS DOCUMENT MAY NOT BE COPIED, REPRODUCED OR PUBLISHED, EITHER IN PART OR IN ITS ENTIRETY, WITHOUT THE WRITTEN PERMISSION OF AUTOSTRADA BRESCIA VERONA VICENZA PADOVA S.p.A.. USE CONSENTED BUT DOES NOT GRANT ANY RIGHT TO PUBLISH.