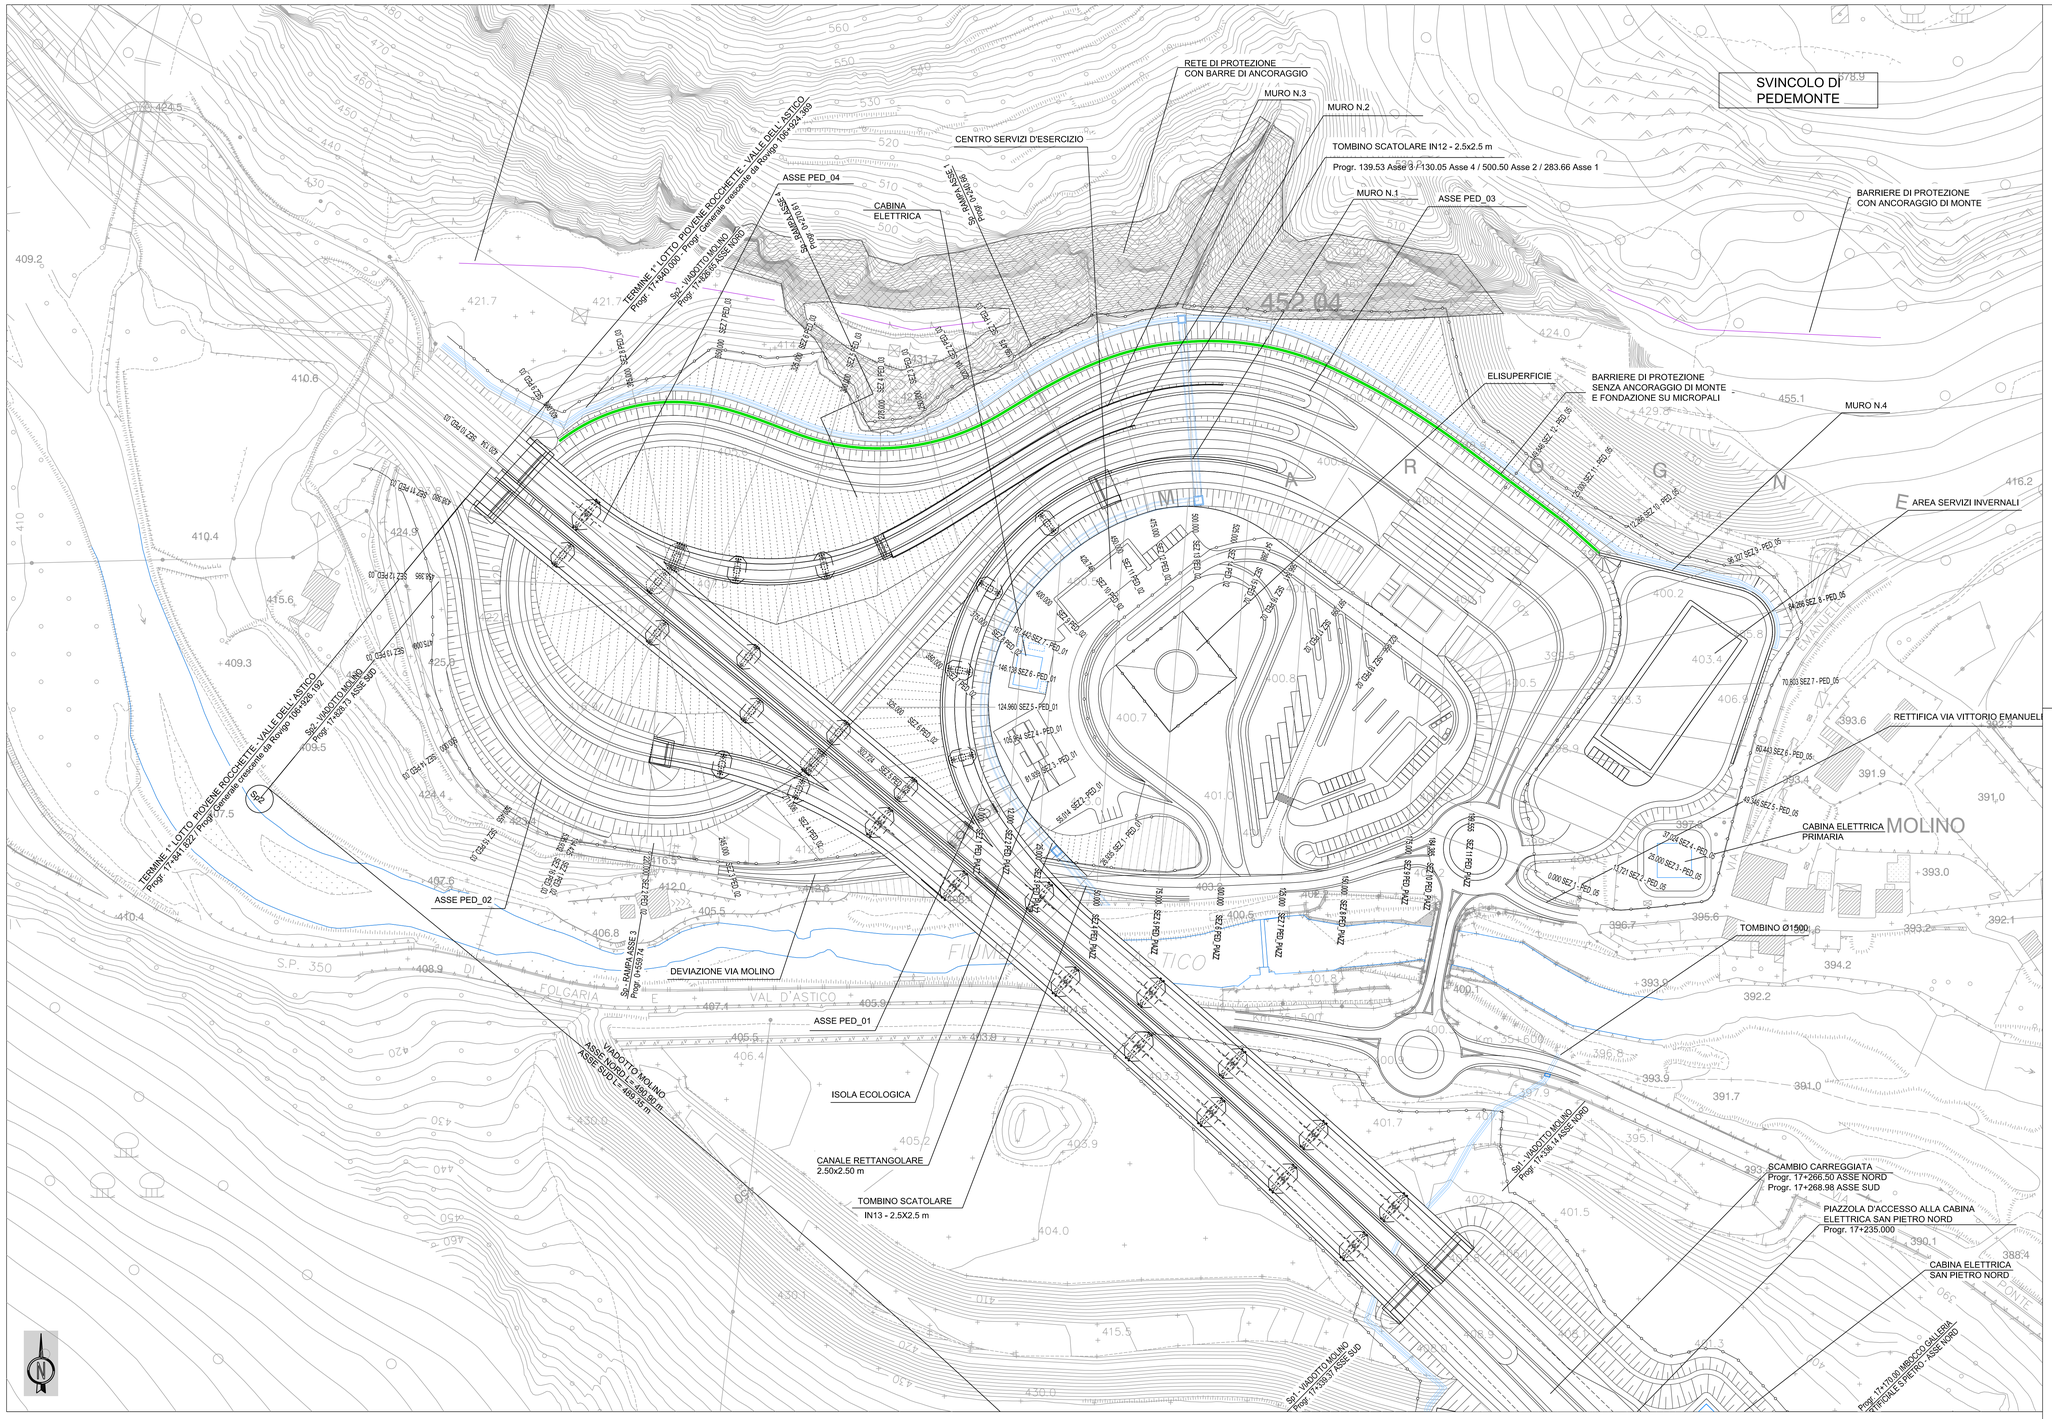

QUADRO D'UNIONE

Scala 1:100.000

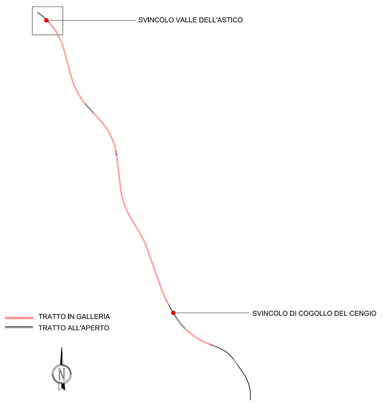

Scala 1:1000

0 20 40 60 80 100m

AUTOSTRADA BRESCIA - VERONA - VICENZA - PADOVA

Autostrada Brescia Verona Vicenza Padova SpA
Via Flavio Gioia 71 37135 Verona
tel. 0458272222 Fax 0458200051 Casella Postale 460M www.autobspd.it
AREA COSTRUZIONI AUTOSTRADALI

RINA
ISO 9001 • 14001 • 18001
SA 8000 • 27001 • 22000
SESTA Certified Registrar Systems

AUTOSTRADA VALDASTICO
A31 NORD

1° LOTTO
Piovene Rocchette - Valle dell'Astico

PROGETTO DEFINITIVO

CUP	G21B1 300006 6B0NR5
WBS	B25.A370AL1
COMMESSA	J16L1

COMMITTENTE

AUTOSTRADA BRESCIA - VERONA - VICENZA - PADOVA

S.p.A. AUTOSTRADA BRESCIA VERONA VICENZA PADOVA
Area Costruzioni Autostradali

CAPO COMMESSA PER LA PROGETTAZIONE
Dott. Ing. Gabriella Costantini

PRESTATORE DI SERVIZI:
CONSORZIO RAETIA
RAPPRESENTANTE: Dott. Ing. Alberto Scotti

RESPONSABILE DELL'INTEGRAZIONE TRA LE PRESTAZIONI SPECIALISTICHE:
Technital S.p.A. - Ing. Andrea Renso

PROGETTAZIONE:
Dott. Ing. Andrea Renso

ELABORATO: PROGETTO STRADALE
SVINCOLI
SVINCOLO DI PEDEMONTE / VALLE DELL'ASTICO
PLANIMETRIA DI DETTAGLIO

Progressivo					Rev.
06	02	02	002	02	

SCALA: 1:1000

NOME FILE: J16L1_06_02_02_002_0101_0PD_02.dwg

CR	RROB	01	00	B01
J16L1_06_02_02_002_0101_0PD_02				

Rev.	Data	Descrizione	Redazione	Controllo	Approvazione	
00	MAR22.017	PRIMA EMISSIONE	TECHNITAL - D.PARITI	V.VEALE	A.RENSO	
01	GIU06.017	REVISIONE PER VERIFICA	TECHNITAL - G.CARLI	V.VEALE	A.RENSO	
02	LUG12.017	RECEPIMENTO OSSERVAZIONI	TECHNITAL - G.CARLI	V.VEALE	A.RENSO	

IL PRESENTE DOCUMENTO NON POTRA' ESSERE COPIATO, RIPRODOTTO O ALTRIMENTI PUBBLICATO, IN TUTTO O IN PARTE, SENZA IL CONSENSO SCRITTO DELLA AUTOSTRADA BS-VR-VI-PD A.P.A. CON IL TITOLARE NON AUTORIZZATO. SIVIA PERSEGUITO A NORMA DELL'OGGE.
THIS DOCUMENT MAY NOT BE COPIED, REPRODUCED OR PUBLISHED, EITHER IN PART OR IN ITS ENTIRETY, WITHOUT THE WRITTEN PERMISSION OF AUTOSTRADA BRESCIA-VERONA-VICENZA-PADOVA S.P.A., UNAUTHORIZED USE WILL BE PROSECUTED BY LAW.